





VOORGEVEL
bestaand / vergund

RECHTERGEVEL
bestaand / vergund

ACHTERGEVEL
bestaand / vergund

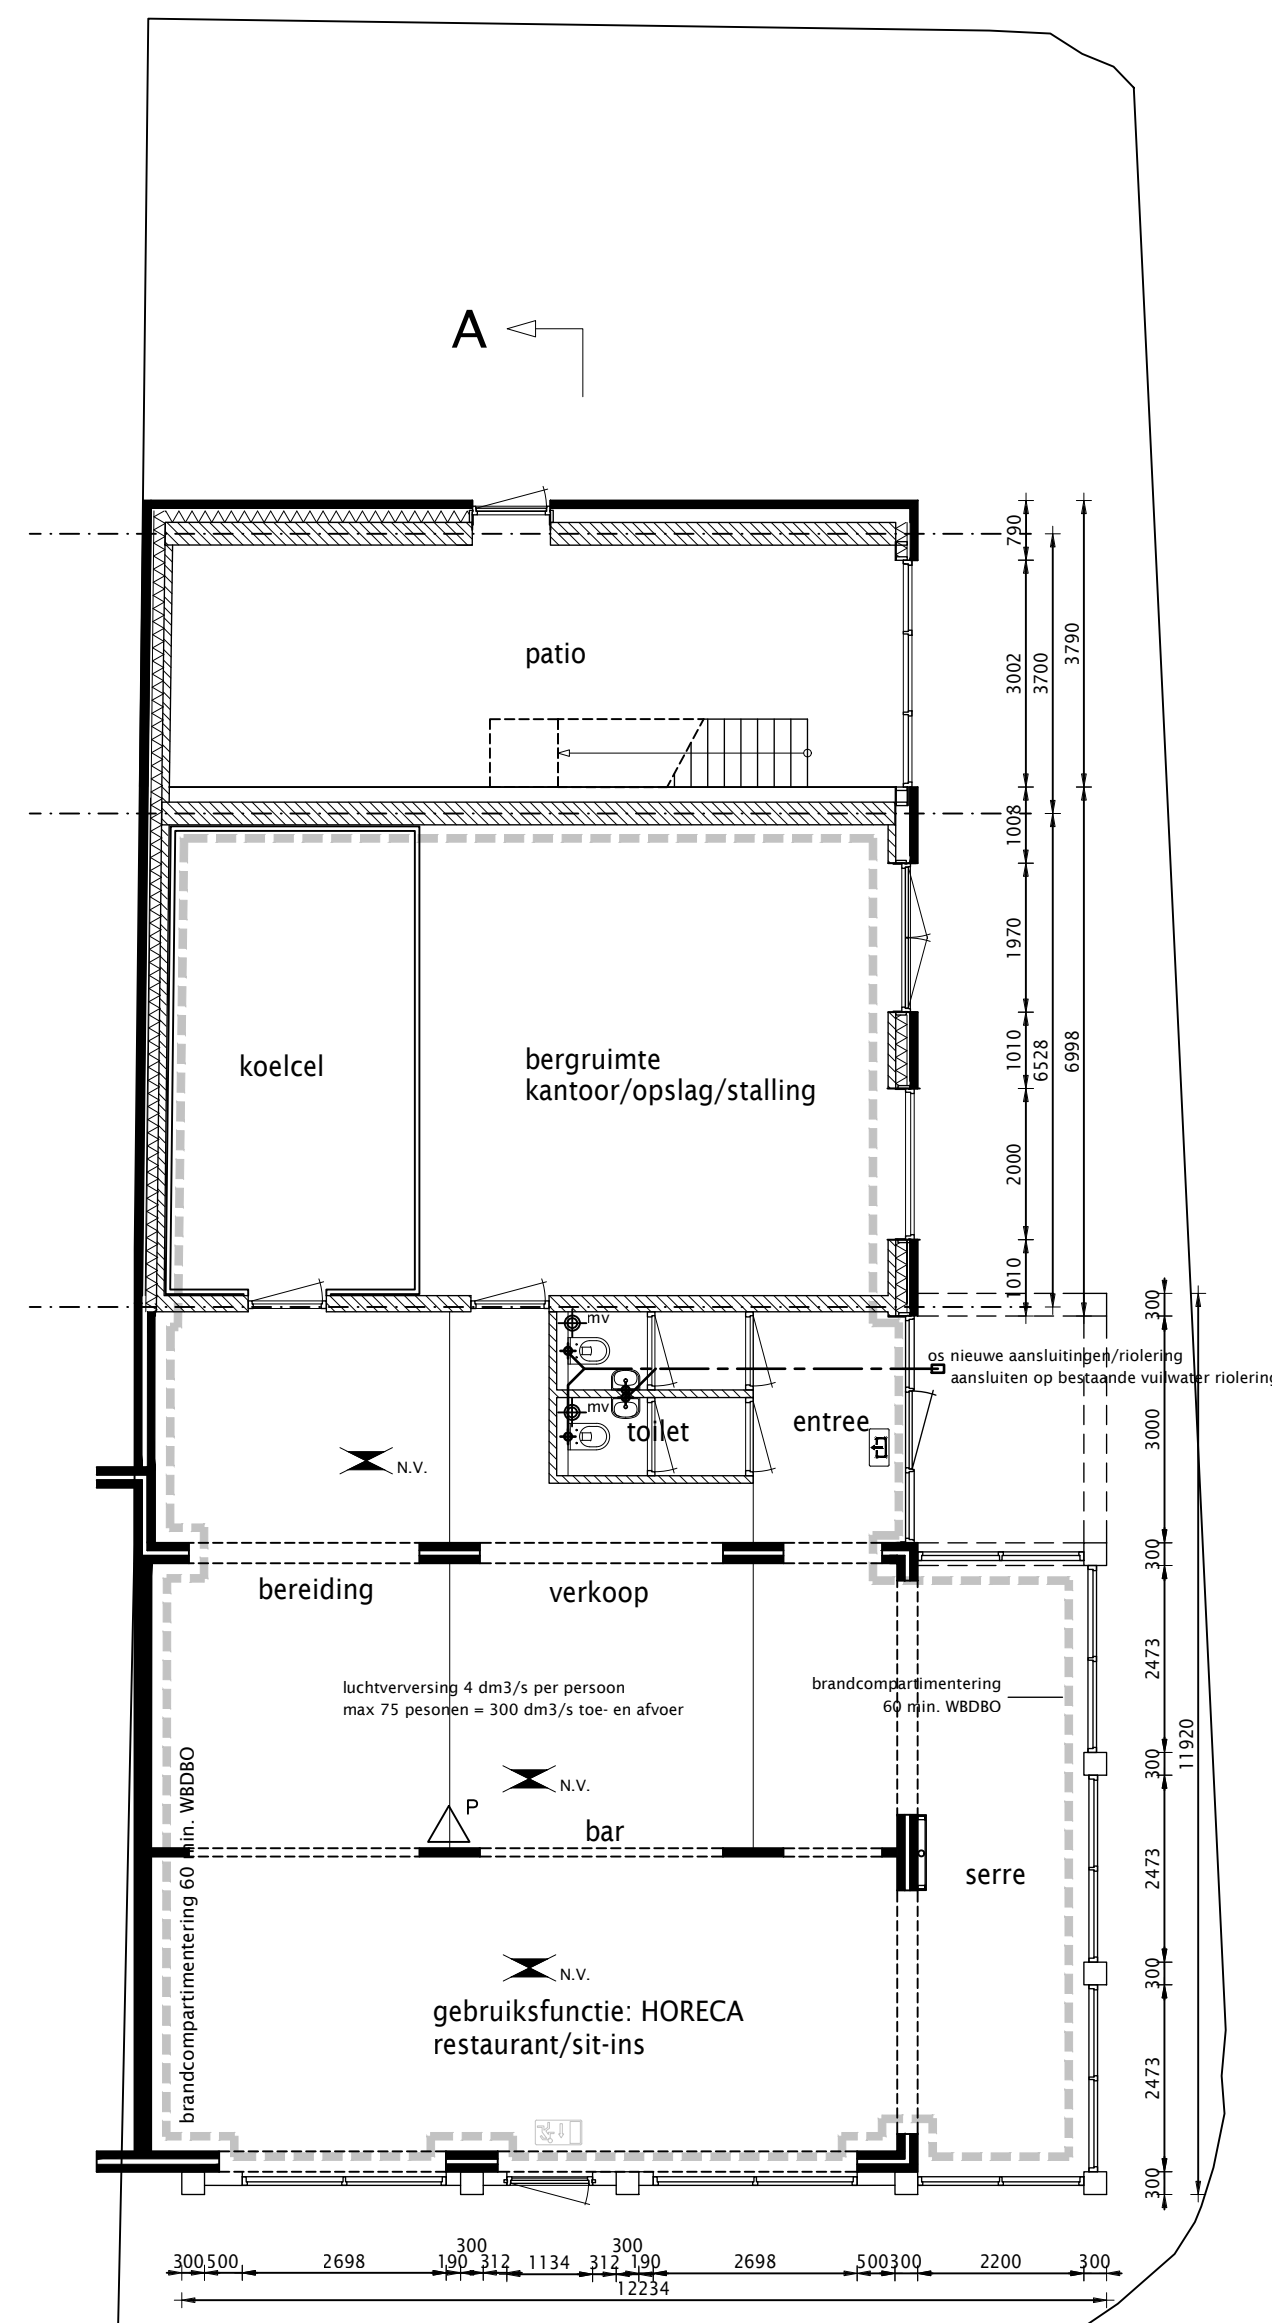


BEGANEGROND
bestaand / vergund
gebruiksfunctie: HORECA

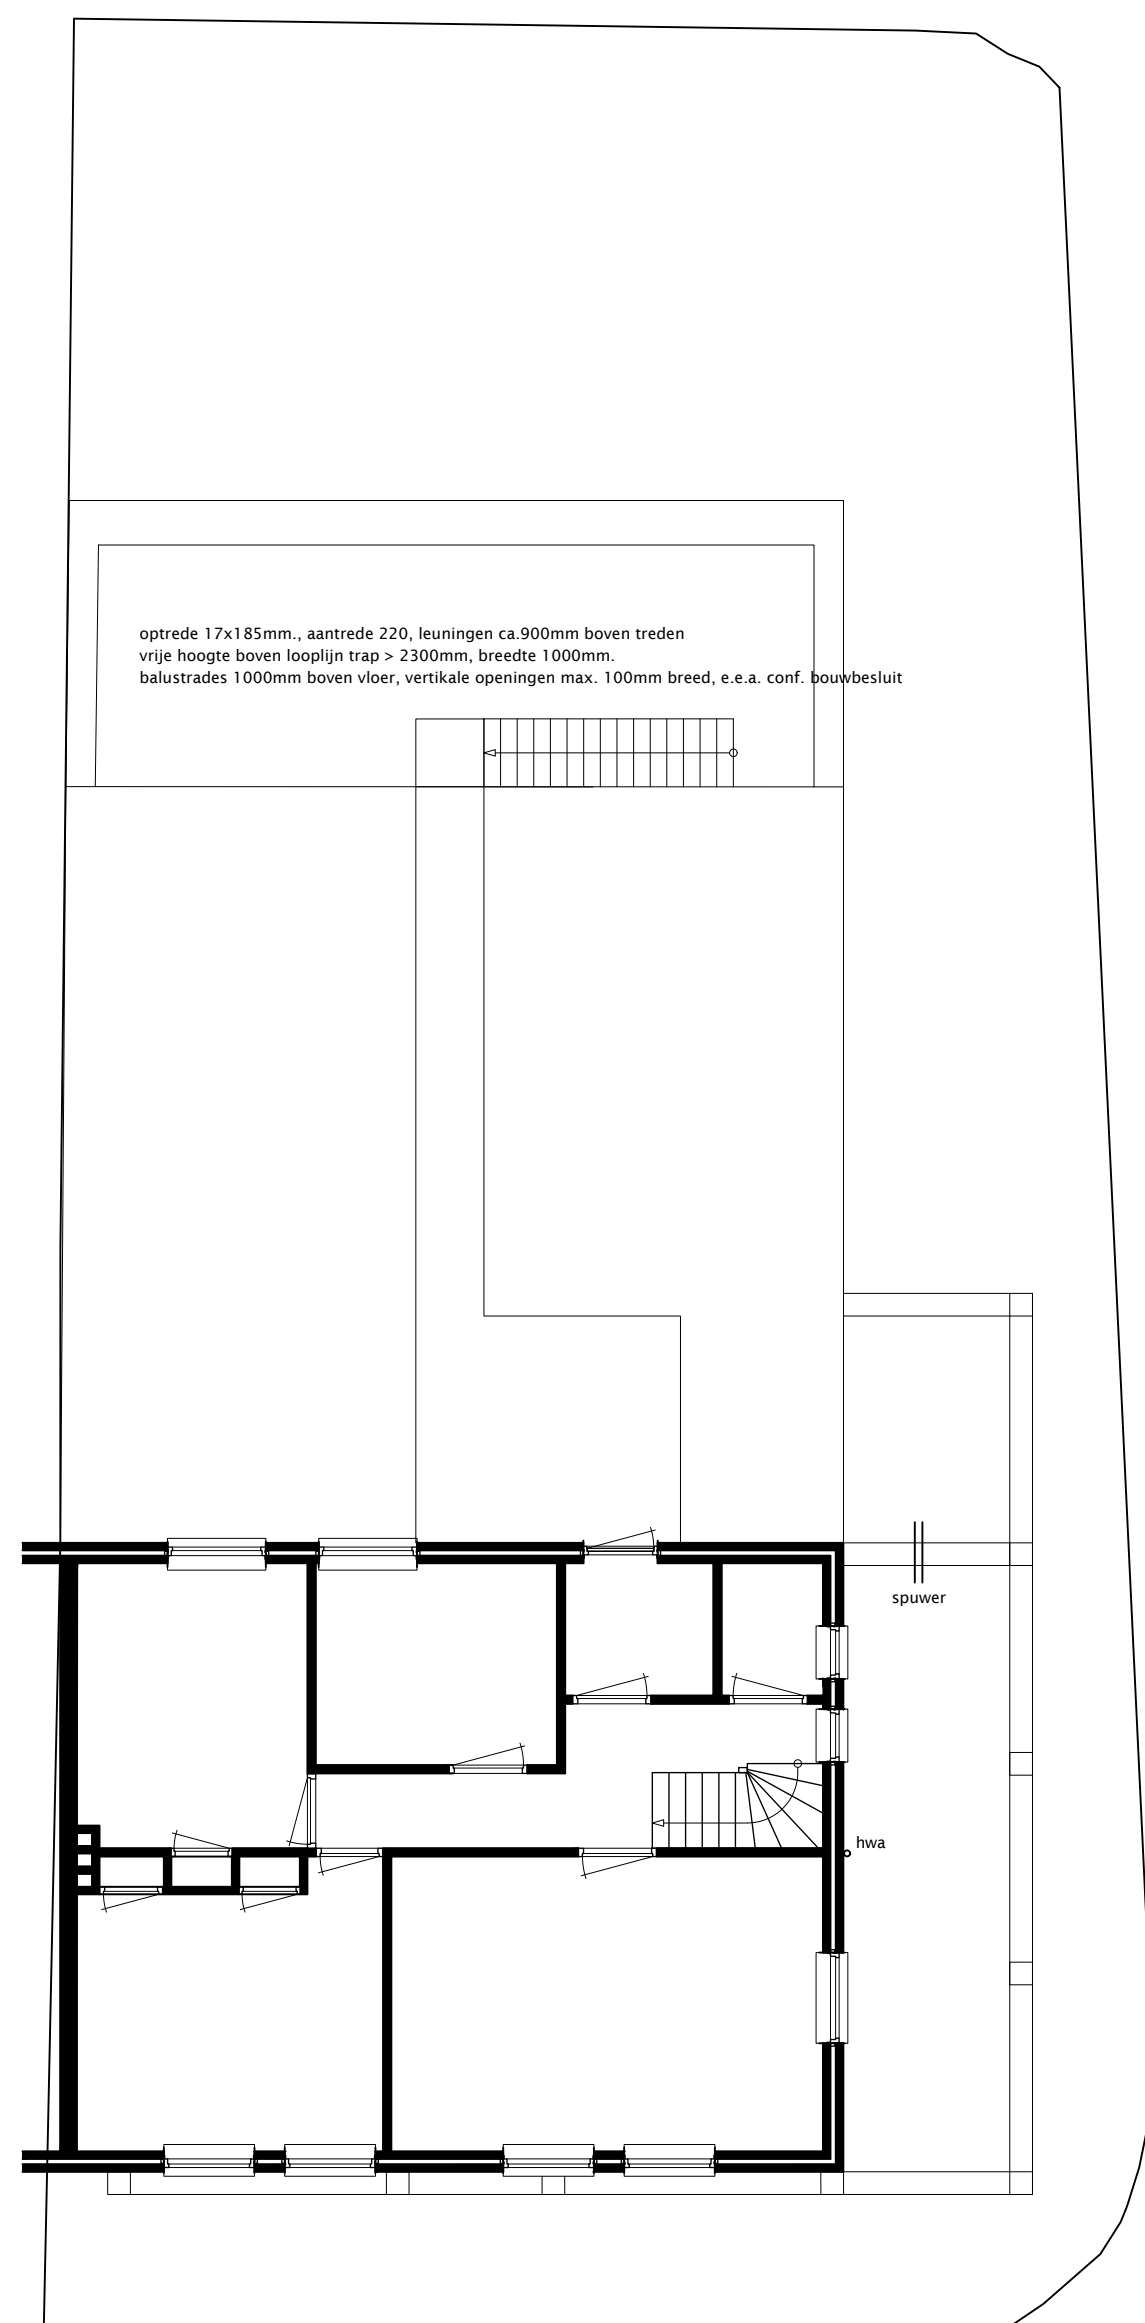


1e VERDIEPING
bestaand / vergund
ONGEWIJZIGD

MATERIALEN

onderdeel	materiaal	kleur
gevelstenen	vormbaksteen	oranje bruin
voegwerk	mortel	grijs
kozijnen, bestaand	hout	wit
kozijnen, erker	hout	antraciet, RAL 7021
ramen en deuren	hout	grijs, RAL 7036
deuren entree Domino's	eiken, fijn bezaagd	natuur
kolommen en liggers	keramische pan	antraciet
hellend dak bestaand	multipoint	wit
dakgoten bestaand	keramische waterslag	donkerbruin
lekdoepels	zink	natuur
hemelwaterafvoeren	staal, gepoedercoat	antraciet, RAL 7021
trap	hardsteen	geschuurd
gevelbekleding		

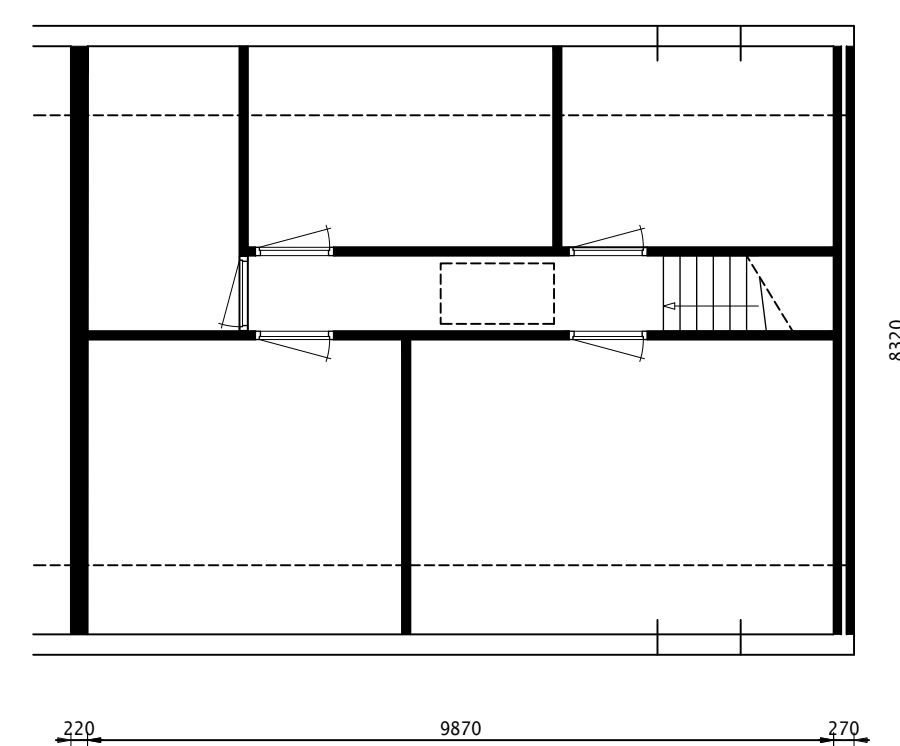

2e VERDIEPING
bestaand / vergund
ONGEWIJZIGD

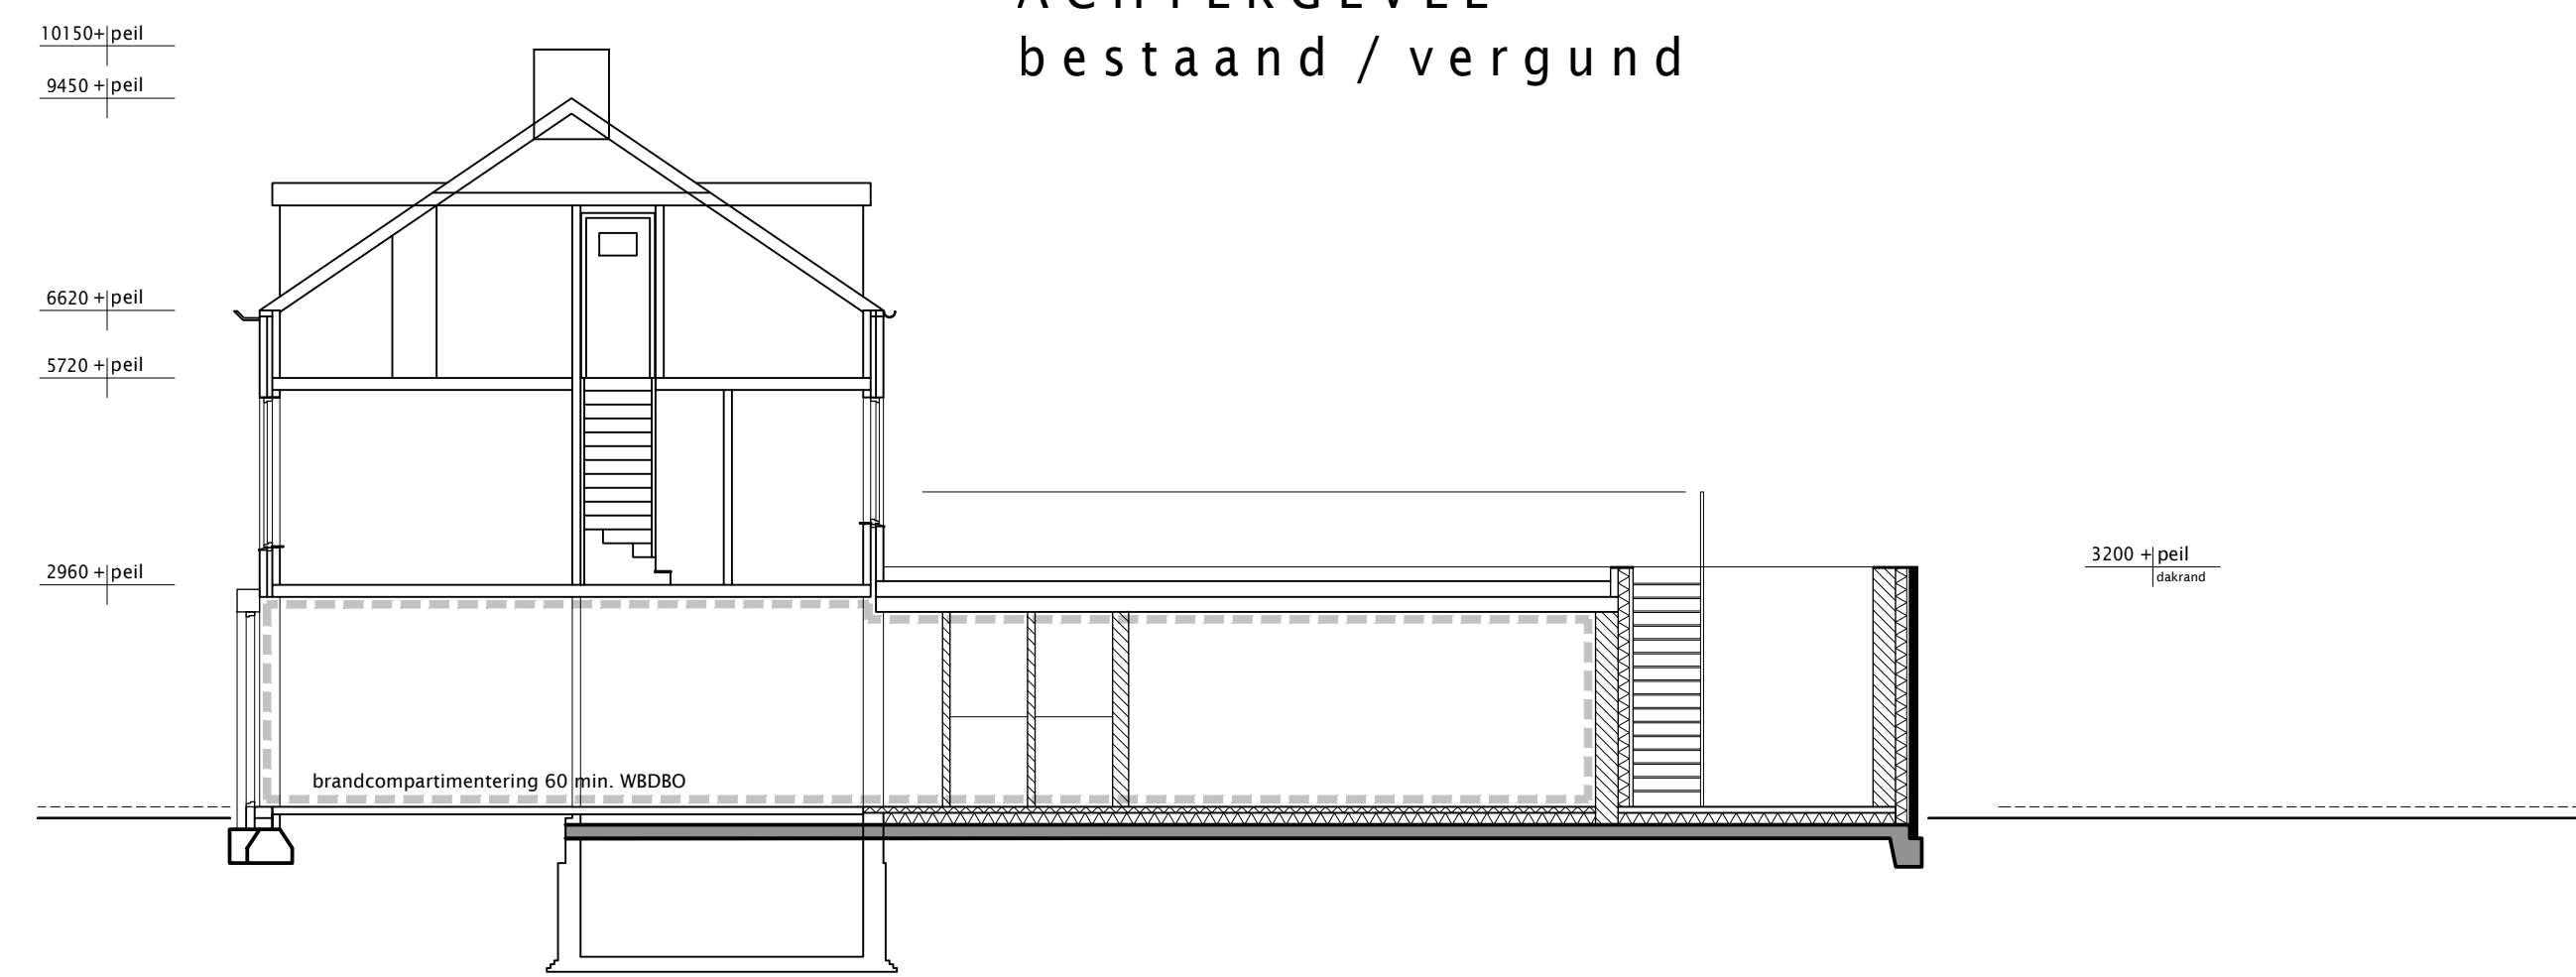

RENVOOI


hwa	hemelwaterafvoer (zink)	K1	stalen kolom afmeting vlg. opgave constructeur
WC	aansluiten middels syfon op bestaande riolering		d.d. aanduiding directe toegang naar buitenlucht
f	fontein		transparantverlichte vluchtroute
	watercloset		aanduiding conform NEN 6088
	nieuwe aansluitingen/riolering		ruimte voorzien van noodverlichting
	aanluiten op bestaande (vuilwater) riolering		1 lux op vloer in gehele ruimte, vlg. opgave adviseur installaties
	MV-ventiel, afvoer ventilatietocht		poederblusser
	toilet 7 dm3/s		brandcompartimentering 60 min. WRDRO
	luchtbehandelings installatie Horeca volgens opgave installateur		
	capaciteit bov 75 personen = 300 dm3/sec, toe- en afvoer middels		
	gevelroosters e.e.a. volgens opgave adviseur installaties		

RIOLERING

hwa	hemelwaterafvoer	080
gs	aansluiten middels syfon	050
gs	goorsteen	0110
cs	ontstoppingsstuk	050
WC	toilet	0110
wt	wastafel	050
	vuilwaterriool	
	hemelwaterafvoer	


BOUWBSLUIT

- ventilatie meterkast onder en boven 100cm2
- meterkasten uitvoeren volgens geldende normen en praktijkrichtlijnen, en eisen netwerkbeheerder
- inbraakwerendheid buitenkozijnen
- volgens NEN 5087/5096, weersdankklasse 2
- natte ruimtes: wanden tot aan (verlaagd) plafond betegeld, vloeren geheel betegeld, hoeken met kitnaad
- alle sanitaire ruimtes voorzien van plafonds van vochtbestendige vinylplafondtegels
- alle sanitaire ruimtes voorzien van vochtbestendige achterconstructie, wateropname gemiddeld kleiner dan 0.01 kg/m² -/s) en op geen enkele plaats groter dan 0.2 kg/m² -/s)
- trappen
- opbrede 17x200mm, aantrede 220, leuningen ca.900mm boven treden
- vrije hoogte boven looplijn trap > 2300mm, breedte 1000mm
- balkstrides 1000mm boven vloer, verticale openingen max. 100mm breed, e.e.a. conf. bouwbesluit
- binnendeuren
- alle binnendeuren dagmaathoogte 2300mm, breedte 900 mm, (indien niet anders vermeld)
- deuren 10mm vrij boven afgewerkte vloer
- deuren toileruimen, 15mm vrij boven afgewerkte vloer
- constructie volgens tekeningen en berekeningen constructeur
- gasinstallatie conform NEN 1078 en volgens tekening en berekening installateur
- installatie t.b.v. waterleiding uitvoeren volgens NEN 1006 en volgens tekening en berekening installateur
- elektrische installatie volgens tekeningen installateur conform NEN 1010 en aanvullingen
- CV- installatie uitvoeren volgens geldende voorschriften en volgens tekening en berekening installateur
- briefbus conform NEN 1170
- installatie t.b.v. ventilatie uitvoeren volgens NEN 1087 en NPR 1088 en volgens tekening en berekening installateur; ventilatie-eisen volgens bouwbesluit (minimaal) tenzij meer aangegeven op tekening
- thermische isolatie
- buitengevel Rc > 4,5m2.K/W opbouw buiten naar binnen:
- binnenspouwblad xLZ steen dikke vlg. constructeur
- PIR-isolatie d=150mm.
- baksteen buitenblad
- nieuwe begane grondvloer Rc > 3,5m2.K/W
- nieuwe dakvloer Rc > 6m2.K/W
- bestaande buitengevel nisoleren middels voorzetwand metal-stud
- bestaande dakvloer nisoleren

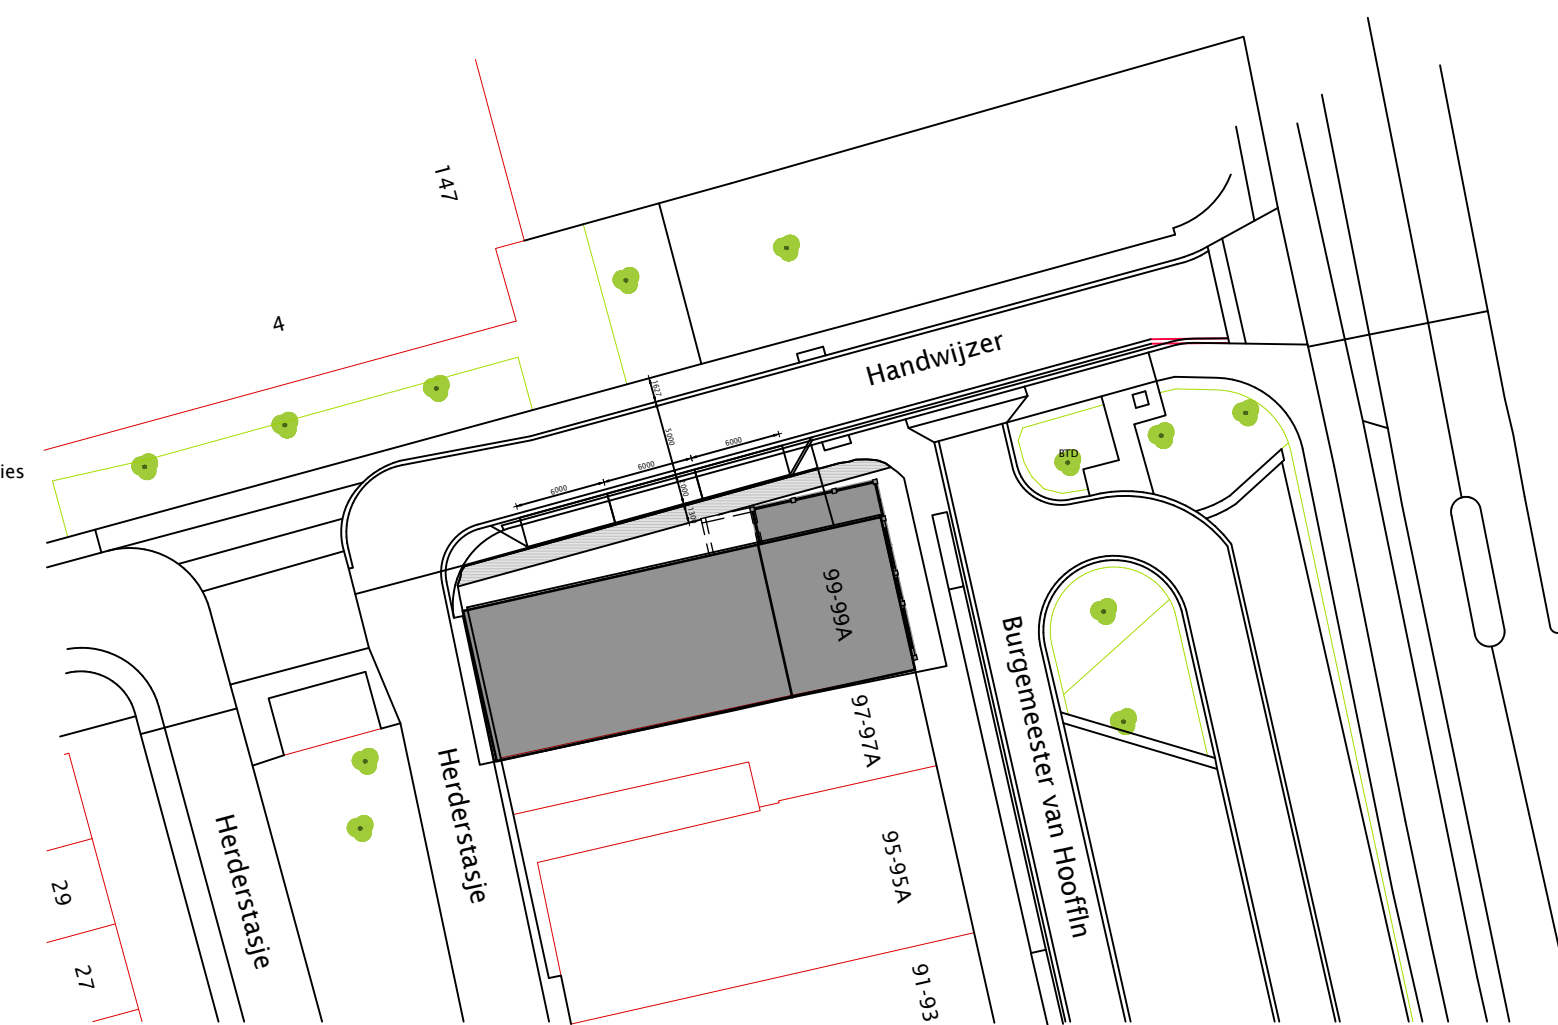


SITUATIE
kadastrale gegevens zijn indicatief
exacte maten/rijen moeten
in het werk worden bepaald
SCHAAL 1:500
GEMEENTE VELDHOVEN
BURGEMEESTER VAN HOOFTLAAN
SECTIE VHV01A, KAVELNUMMER 2738

N • B • A

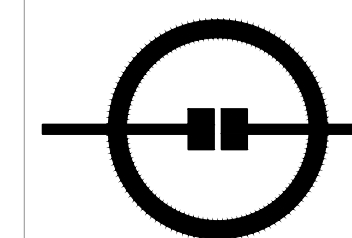

MAAKT MOGELIJK

project
Domino's Burg. v Hooftlaan Veldhoven
FASE II, 5 APPARTEMENTEN EN 4 BOVENWONINGEN
adres project
Burgemeester van Hooftlaan, Veldhoven
opdrachtgever
M & D Beheer
adres opdrachtgever
Vijvenweg 4, 5683 CK, Best

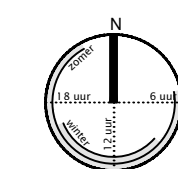

wijzigingen

datum 27-03-2020
schaal 1:100
formaat A1+

tekening
plattegronden, aanzichten,
doorsneden
BESTAANDE (VERGUNDE) SITUATIE

gerkend
KB/FS
fase
technisch ontwerp

projectnummer
17101-A
tekeningnummer
T01

Materialen
Materiaalweg 8 5681 RJ Best
www.nibarchitecten.nl
info@nibarchitecten.nl
+31(0)499 39 50 72

