

Naam van de berekening: bouwplan Vorstenbosch

Gemaakt op: 7-03-2013 17:42:05

Rekentijd: 0:00:06

Naam van het bedrijf: Paleisstraat 28

Berekende ruwheid: 0,42 m


Meteo station: Eindhoven

**Brongegevens:**

Volgnr.	BronID	X-coord.	Y-coord.	EP Hoogte	Gem.geb. hoogte	EP Diam.	EP Uittr. snelh.	E-Aanvraag
1	rundveestal	153 747	382 173	1,5	4,0	0,50	0,40	534

**Geur gevoelige locaties:**

Volgnummer	GGLID	Xcoördinaat	Ycoördinaat	Geurnorm	Geurbelasting
2	rand perceel	153 726	382 110	5,0	0,7
3	rand woning	153 723	382 102	5,0	0,5

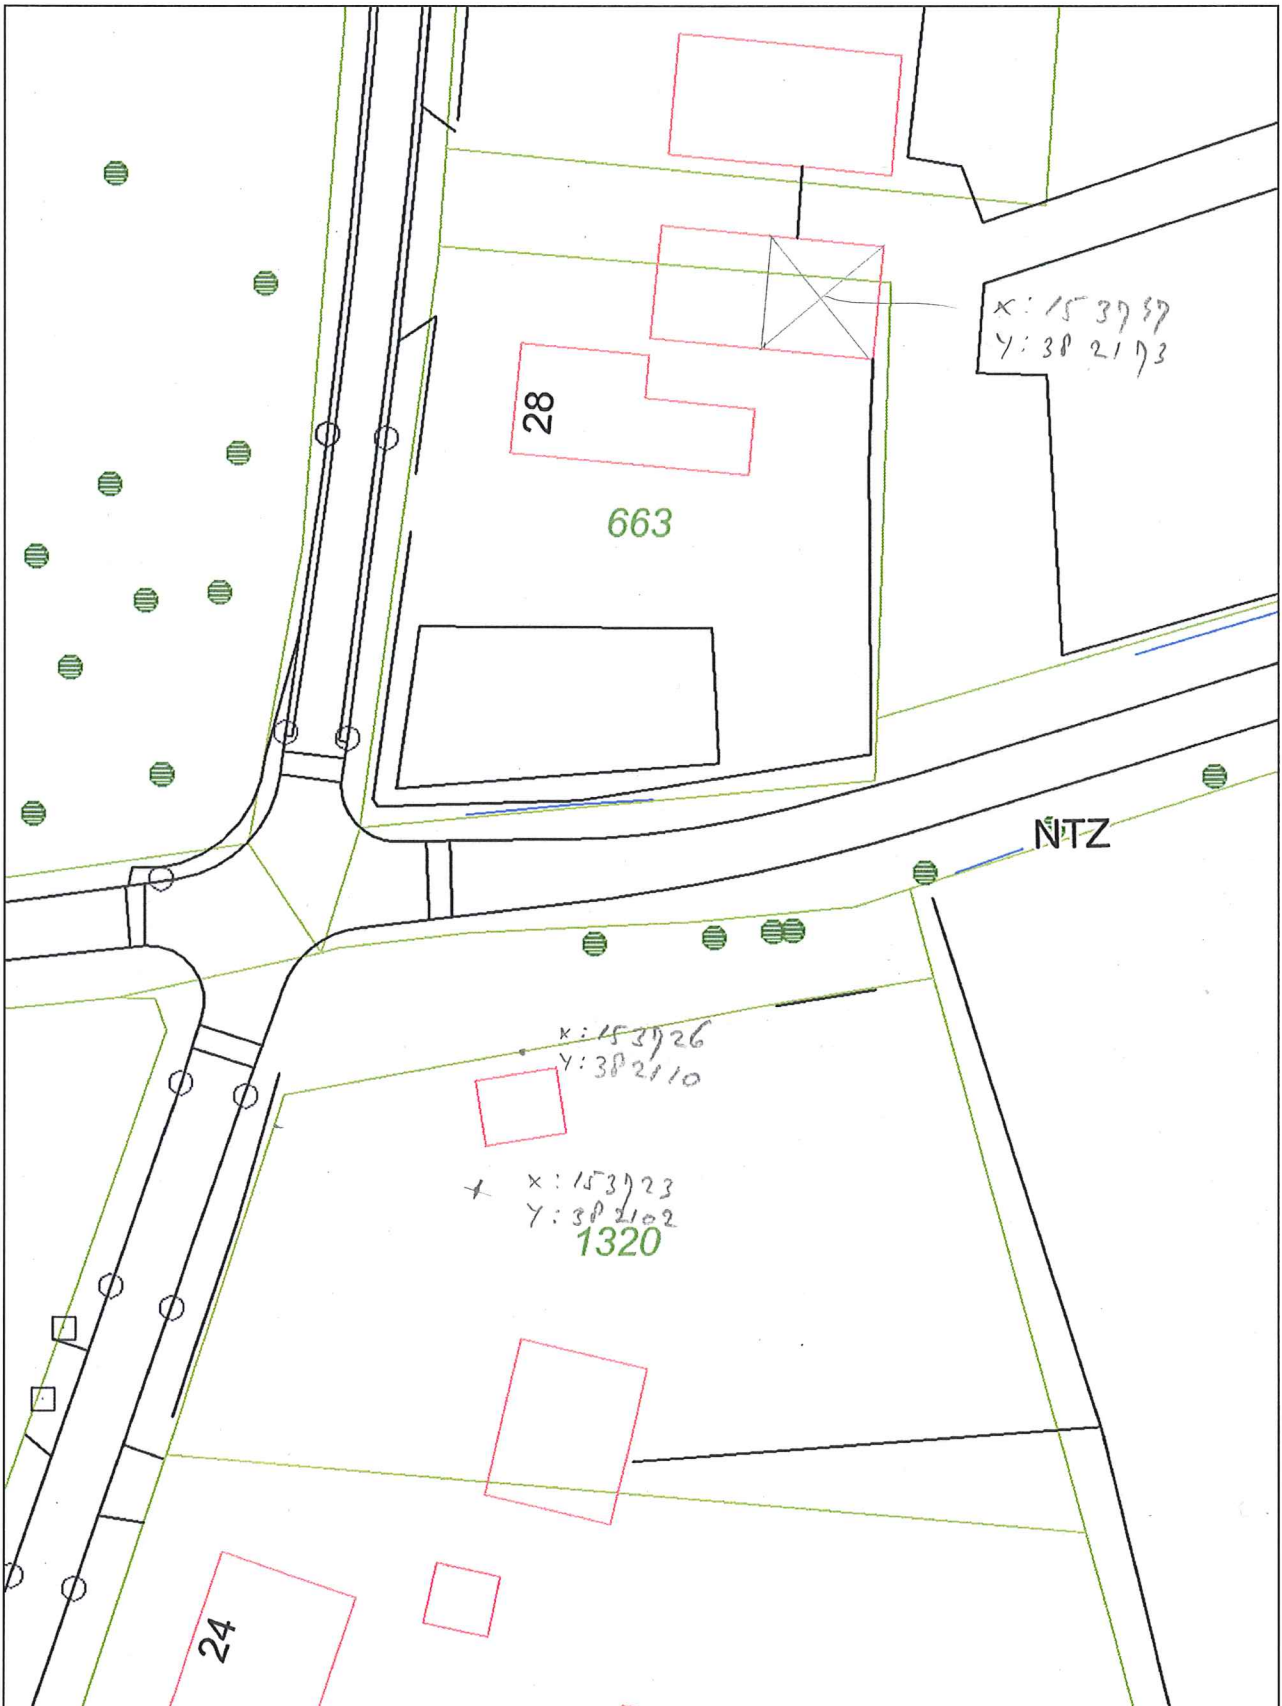

Disclaimer tekst


Vrije tekst regel 1  
Vrije tekst regel 2


Schaal 1:500



07 Maart 2013

Uittreksel Kadastrale Kaart

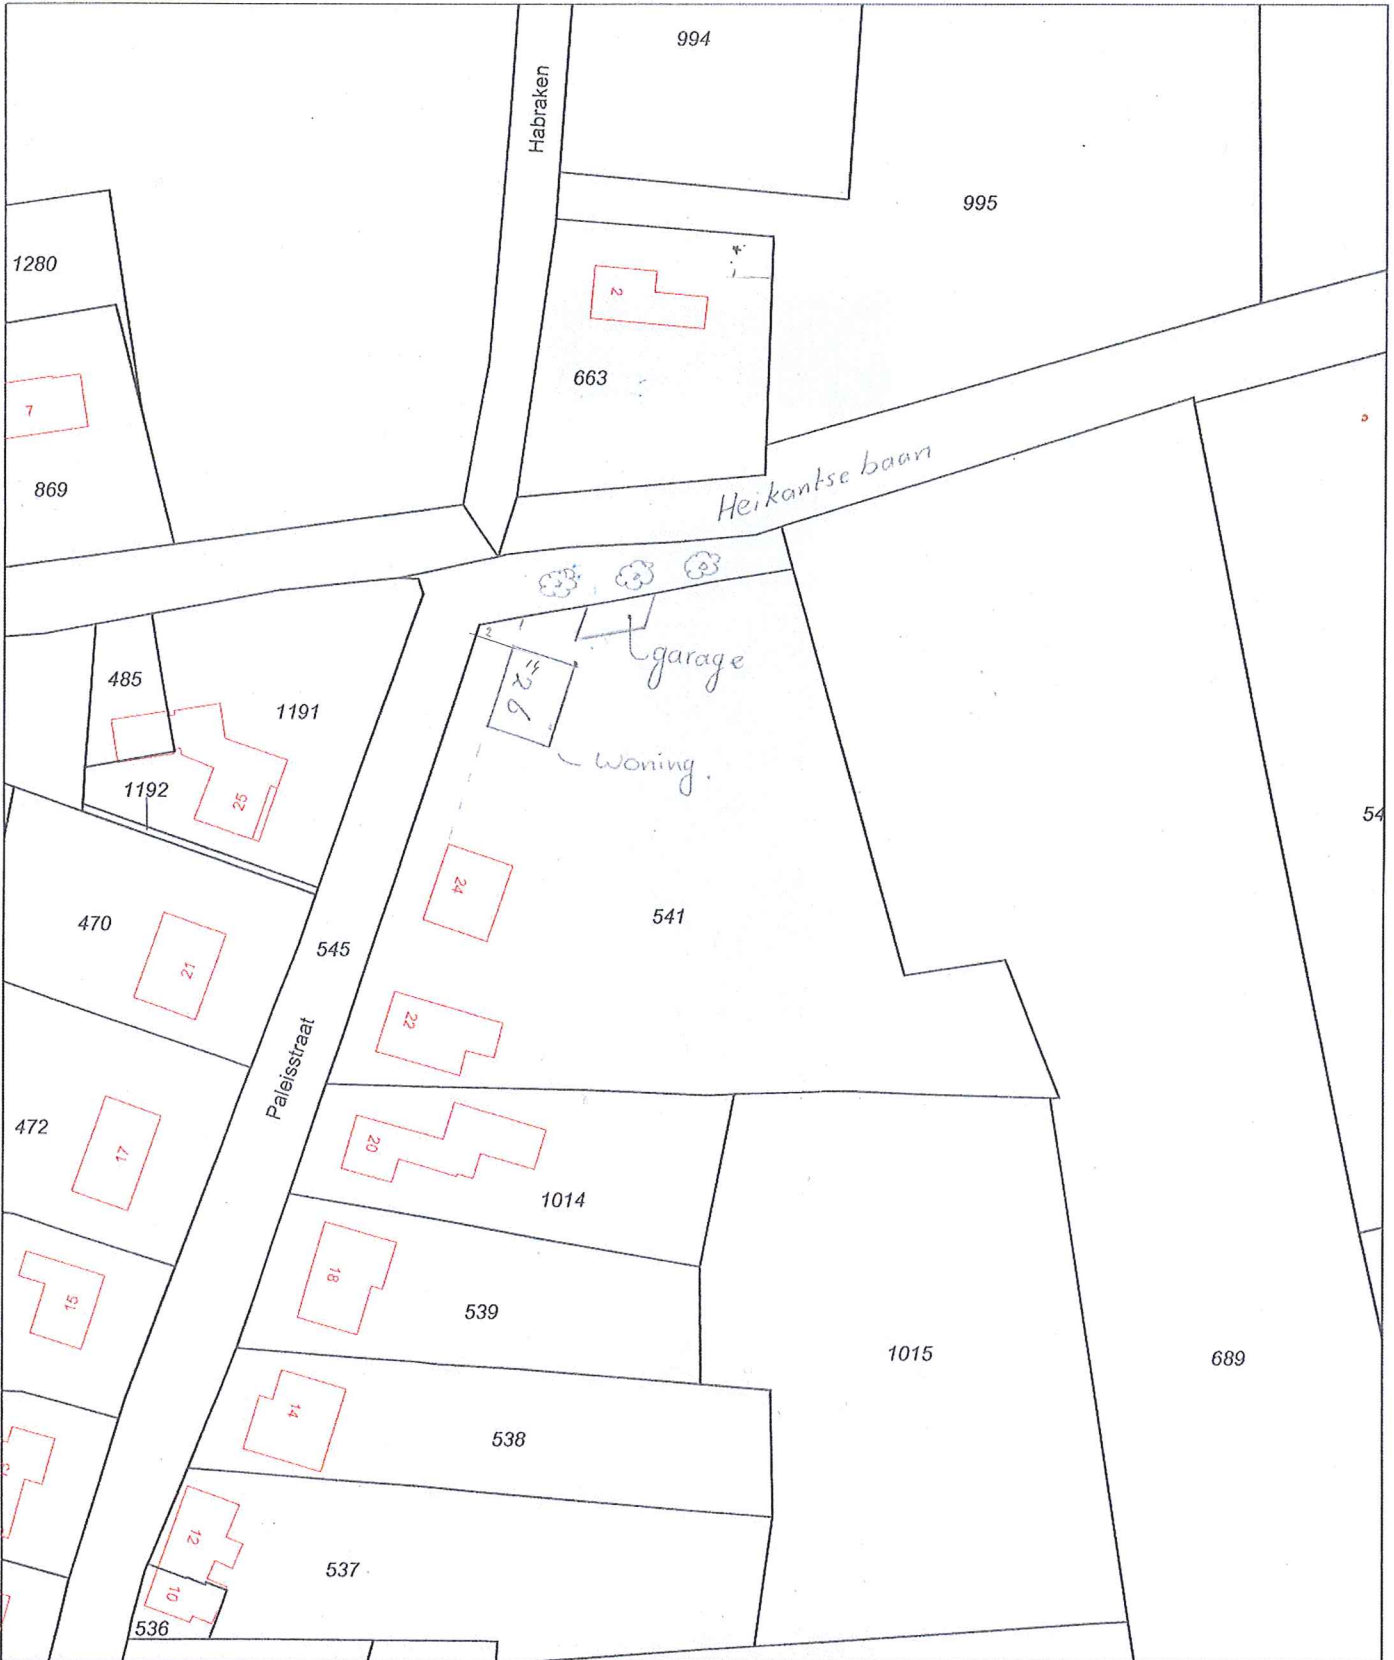

<p>Deze kaart is noordgericht</p> <p>12345 Perceelnummer</p> <p>25 Huisnummer</p> <p>— Kadastrale grens</p> <p>— Bebouwing</p> <p>— Overige topografie</p>	<p>Schaal 1:1000</p> <p>Kadastrale gemeente</p> <p>Secie</p> <p>Perceel</p>	<p>VELDHOVEN</p> <p>H</p> <p>541</p>	
<p>Voor een eensluidend uittreksel, EINDHOVEN, 29 februari 2008</p> <p>De bewaarder van het kadaster en de openbare registers</p>	<p>Aan dit uittreksel kunnen geen betrouwbare maten worden ontleend.</p> <p>De Dienst voor het kadaster en de openbare registers behoudt zich de intellectuele eigendomsrechten voor, waaronder het auteursrecht en het databankenrecht.</p>		