


- Bestemmingsvlak loonbedrijf = 1.12Ha
- Bestemmingsvlak IV = 1.25Ha

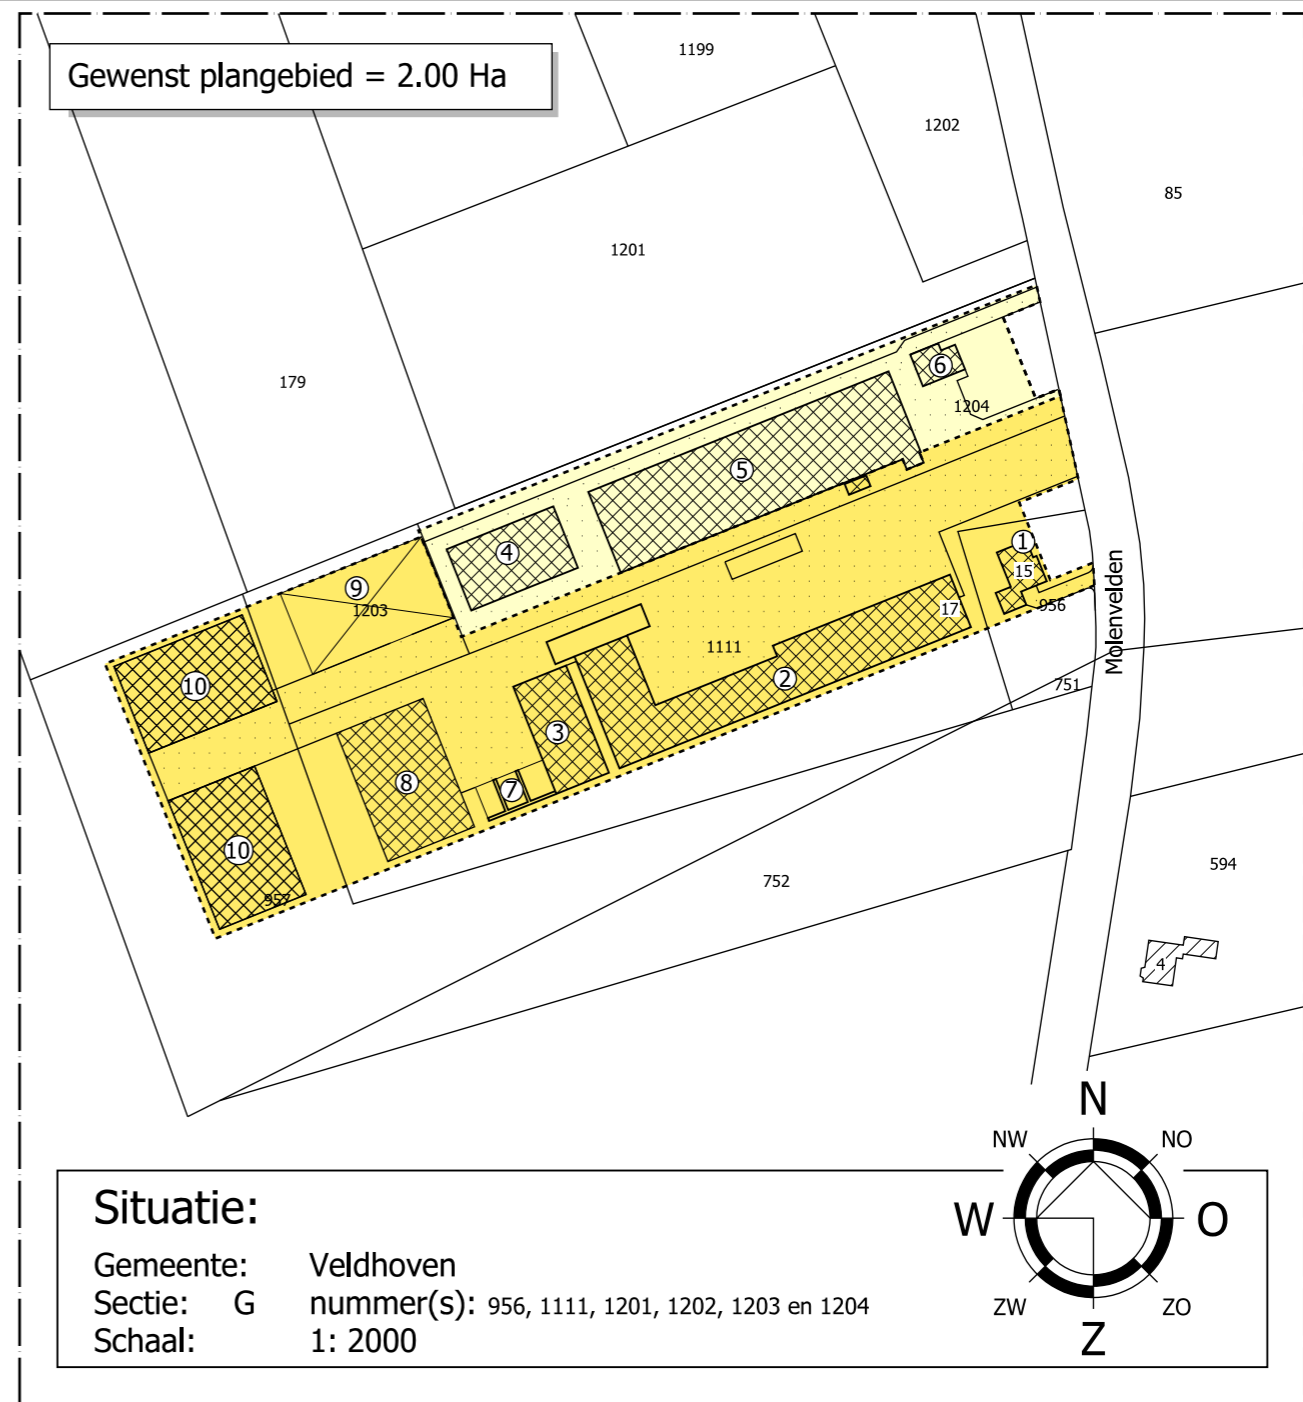


- Bestemmingsvlak loonbedrijf = 1.50 Ha
- Bestemmingsvlak niet agrarisch bedrijf = 0.50 Ha

RENVOOI BESTAAND

1. Bestaand woonhuis; 142m²
2. Bestaande loods/machineberging; 1653m²
3. Bestaande opslagloods; 458m²
4. Bestaande opslagloods; 532m²
5. Bestaande vleeskuikenstal; 1999m²
6. Bestaande woning; 100m²
7. Bestaande buitenopslag zand/grond/puin; 156m²
8. Bestaande loods t.b.v. loonwerkbedrijf; 903m²

RENVOOI GEWENST

1. Bestaand woonhuis; 142m²
2. Bestaande loods/machineberging; 1653m²
3. Bestaande opslagloods; 458m²
4. Bestaande opslagloods; 532m²
5. Bestaande vleeskuikenstal; 1999m²
6. Bestaande woning; 100m²
7. Bestaande bunkers t.b.v. puin; 156m²
8. Bestaande loods t.b.v. loonwerkbedrijf; 903m²
9. Buitenopslag t.b.v. zand/grond; 926m²
10. toekomstige loods; 2x903m²

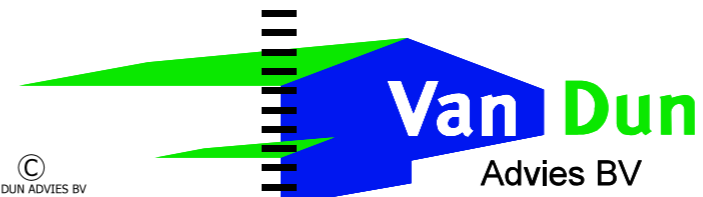

Dorpsstraat 54
 Tel.: (013) 519 94 58
 Fax: (013) 519 97 27

5113 TE ULICOTEN
 www.vandunadvies.nl
 info@vandunadvies.nl

IN OPDRACHT VAN		PROJECT	98156.046	WIJZIGINGEN
Van der Mierden VOF		TEKENAAR	RM / RvD.	1 ^e 17-01-2017
Molenvelden 17		SCHAAL	1:2000	2 ^e 07-06-2017
5507 RR VELDHOVEN		BLAD	1-01	3 ^e .
TELEFOON	040-205 1657	DATUM	02-01-2017	4 ^e .
TEKENING	Situatie			
ONDERWERP	Bouwvlakvergroting aan de Molenvelden 17 te Veldhoven			

ONTWERP - ADVISERING - BOUW - MILIEU - RUIMTELIJKE ORDENING - BOUWBEGELEIDING