


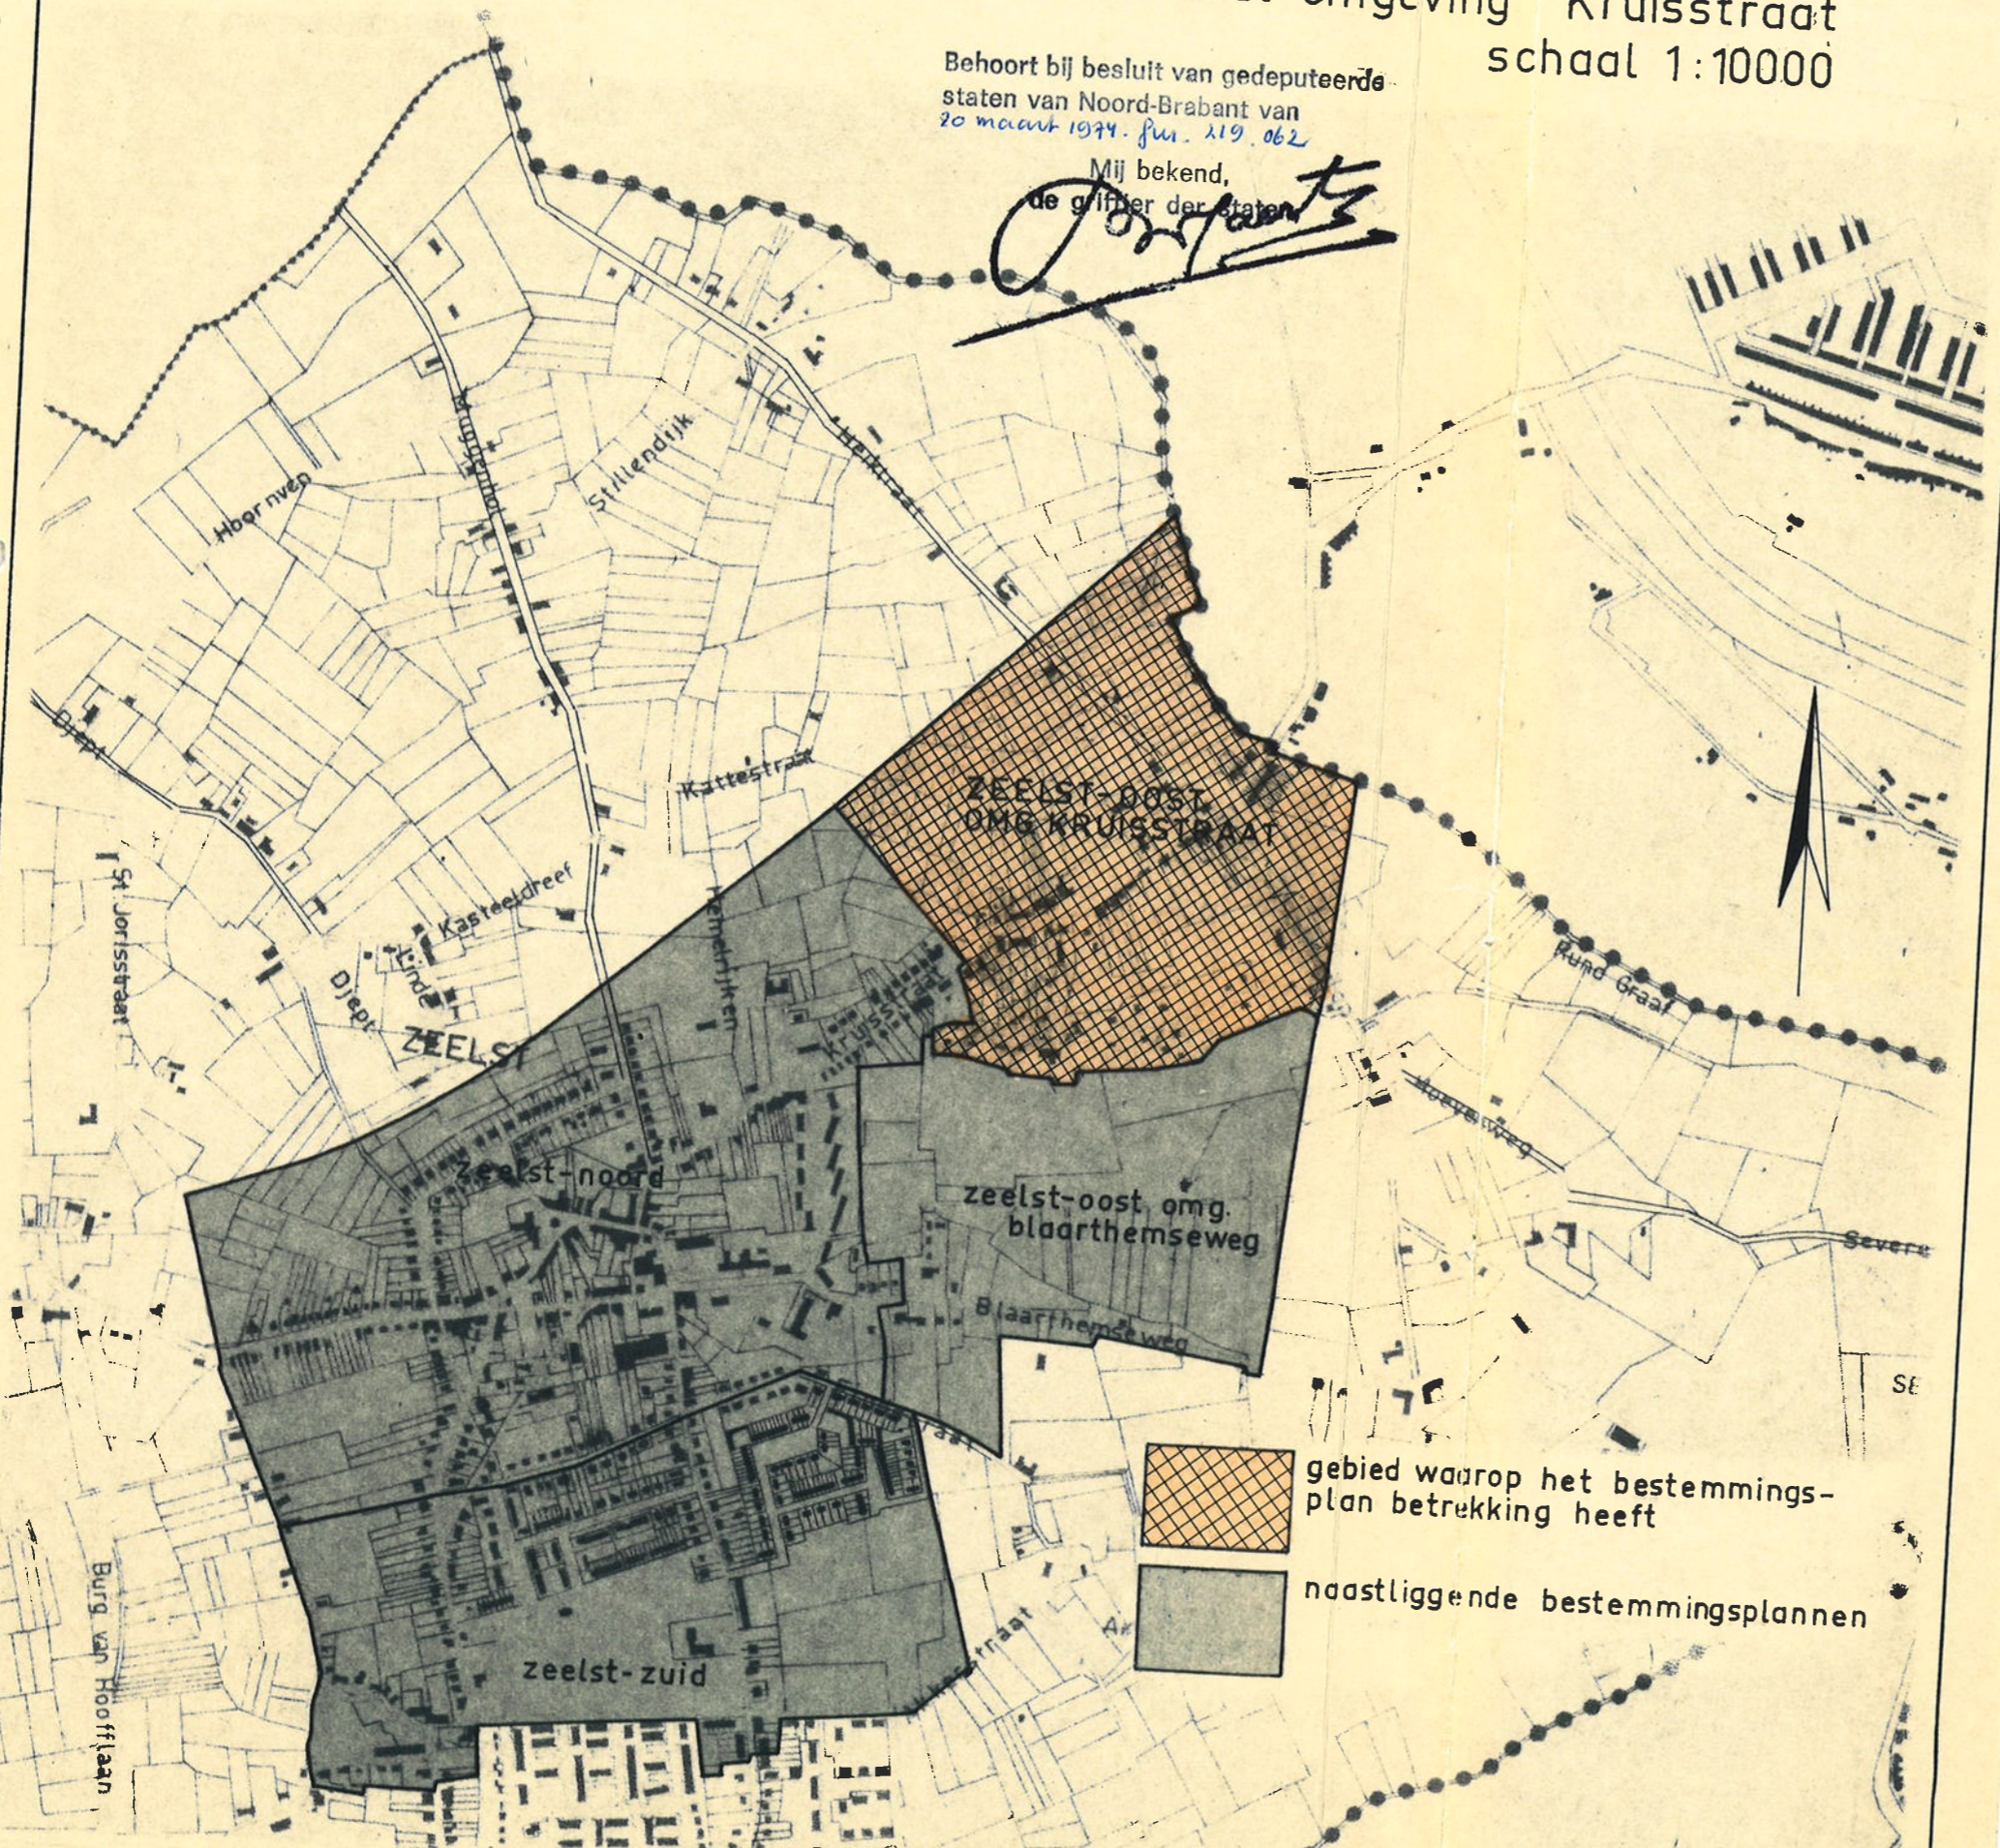

GEMEENTE VELDHOVEN

overzichtstekening bestemmingsplan Zeelst Oost omgeving Kruisstraat schaal 1:10000

Behoort bij besluit van gedeputeerde
staten van Noord-Brabant van
20 maart 1974. f.w. 219.062

Mij bekend,
de griffier der staten
[Handwritten signature]



-  gebied waarop het bestemmingsplan betrekking heeft
-  naastliggende bestemmingsplannen