


- BESTEMMINGEN**
- ART.3 WONEN**
- A1-5 max. aantal bouwpercelen
  - code M
  - A1-27 max. aantal woningen
  - A vrijstaande woningen
  - B halfvrijstaande woningen
  - C geschokeerde woningen
  - E aaneengebouwde woningen
  - F woonwagens/ woonwagenvoningen
  - M meergezinswoningen
- ART.4 VERSPREIDE VOORZIENINGEN**
- B bedrijf
  - Bor atelier
  - Bou autorisatiebedrijf
  - Bwa bergingsbedrijf
  - Bba bouwbedrijf
  - Bg galerie
  - Bpr praktijkruimte
  - Bd detailhandel
  - D+e textielhandel
  - H horeca
  - Hca cafe
  - Hnp hotel/pensioen
  - Hra restaurant
  - K kantoor
  - Z zakelijke dienstverlening
- ART.5 MAATSCHAPPELIJKE DOELENDELEN**
- b begraafplaats
- ART.6 SPORT- EN RECREATIEDOELENDELEN**
- ART.7 VERKEERS- EN VERBLUFSDOELENDELEN**
- S speelvoorziening
- ART.8 GROENVORZIENINGEN**
- S speelvoorziening
  - H hondenuitlooptplaats
- ART.9 WATER**
- w watergang van overwegend belang
- ART.10 NUTSVORZIENINGEN**
- n nutsvoorziening

- DOUBBELBESTEMMINGEN**
- ART.12 CULTUURHISTORISCH WAARDEVOL PAND**
- M monument

- AANDUIDINGEN**
- ondergrond met bestaande bebouwing en huisnummers
  - blad scheidslijn
  - plangrens
  - langzaamverkeersverbinding
  - bestemmingscode
  - aantal woningen
  - bouwwoning
  - bestemmingscode
  - aantal woningen
  - woning
  - hoofdvoorgevelolijn, tevens bebouwingslijn
  - voorgevelolijn, tevens bebouwingslijn
  - bebouwingslijn
  - bouwvlak
  - scheidslijn bestemmingsvlak
  - scheidslijn maatvoering
  - code bouwvlakdeel
  - andere gebouwen toegestaan
  - groenvoorzieningen
  - zie tevens register afwijkende bouwvoorschriften en gebruiksvormen voor bestemming "wonen"
  - monument
  - volgnummer
  - overkapping
  - goedkeuring onthouden

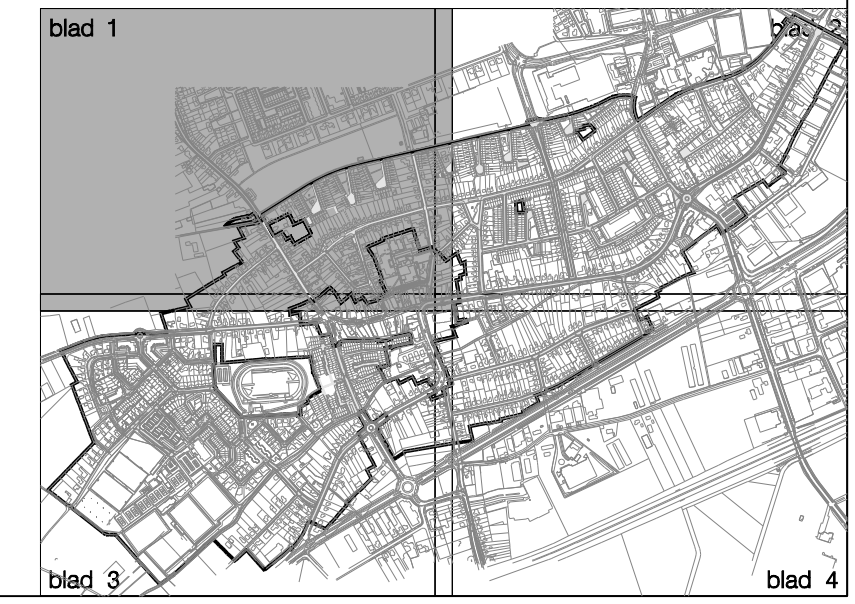

bestemmingsplan **VELDHOVEN-DORP 2005**  
 plankaart  
 uitspraak ABR 19 maart 2008

schaal: 1:5000  
 datum: 05-05-2005  
 laatste wijziging: 15-10-2005  
 projectnr.: BR-04-000  
 telefoonnr.: 06-454-0000  
 format: A4  
 blad nr.: 1/A  
 getekend: veb

gemeente **VELDHOVEN**

