

BEDRIJFSOVERZICHT / AANTAL DIERPLAATSEN

OMSCHRIJVING	GEBOUW-1	MESTOPSLAG	TOTAAL
paarden (3jaar en ouder)	18 stuks		18 stuks
paarden in opfok (jonger dan 3 jaar)	4 stuks		4 stuks
vaste mestopslag	60 m ³	60 m ³	120 m ³

MOTOREN EN DERGELIJKE

NR.	AANTAL	CAPACITEIT	OMSCHRIJVING
1	60,00 kw		tractor
2	4,50 kw		lasapparaat
3	10,00 kw		electrisch handgereedschap
4	2,20 kw		compressor
5	5,00 kw		hogedrukreiniger
6	50,00 kg/ltr		reinigingsmiddelen (in kast)
7	25,00 kg/ltr		bestrijdingsmiddelen (in kast)
8	25,00 kg/ltr		diergeneesmiddelen
9	2x 40,00 kw		CV-ketel
10	250,00 ltr		afvalcontainer
11	50,00 kg		opslag oud ijzer
12	2,5 kw		motor t.b.v. stapmolen
13	1,5 kw		boiler 80 ltr.
14	27,00 kw		mini-shovel
15	6,00 ton		voersilo
16	4,00 ton		voersilo
17	2x 1,80 kw		solarium
18	500,00 kg		houtkrullen/zaagsel in zakgoed
19	200,00 kw		vrachtwagen
20	150,00 kw		omvormer PV-zonnepanelen
21	1,50 kw		wasmachine
22	1,10 kw		droger

☐ symbool voor motor

☐ erfverharding

☐ poederblusser voor brandklasse A, B en C met vermelding van inhoud in kg

☐ brandhaspel in meters met KIWA-keur slangdoorlaat 3/4 inch volgens NEN 2559

— hermelwaterafvoer (hwa)

— riolering vuilwaterriool

⋯ afvoer wasplaats

OPPERVLAKTE BEBOUWING


OMSCHRIJVING	OPPERVLAKTE
bestaand dakoppervlakte	2866 m ²
afname dakoppervlakte	147 m ² -
dakoppervlakte totaal	2719 m ²

OPPERVLAKTE ERFTERHARDING

OMSCHRIJVING	OPPERVLAKTE
bestaande erfverharding	2584 m ²
toename erfverharding	256 m ² +
erfverharding totaal	2840 m ²
(incl. sleuvsilo's/kuilplaten en mestbassins/-zakken)	


☐ BWV bestaande bluswatervoorziening

☐ erfverharding is mogelijke opstelplaats voor brandweer

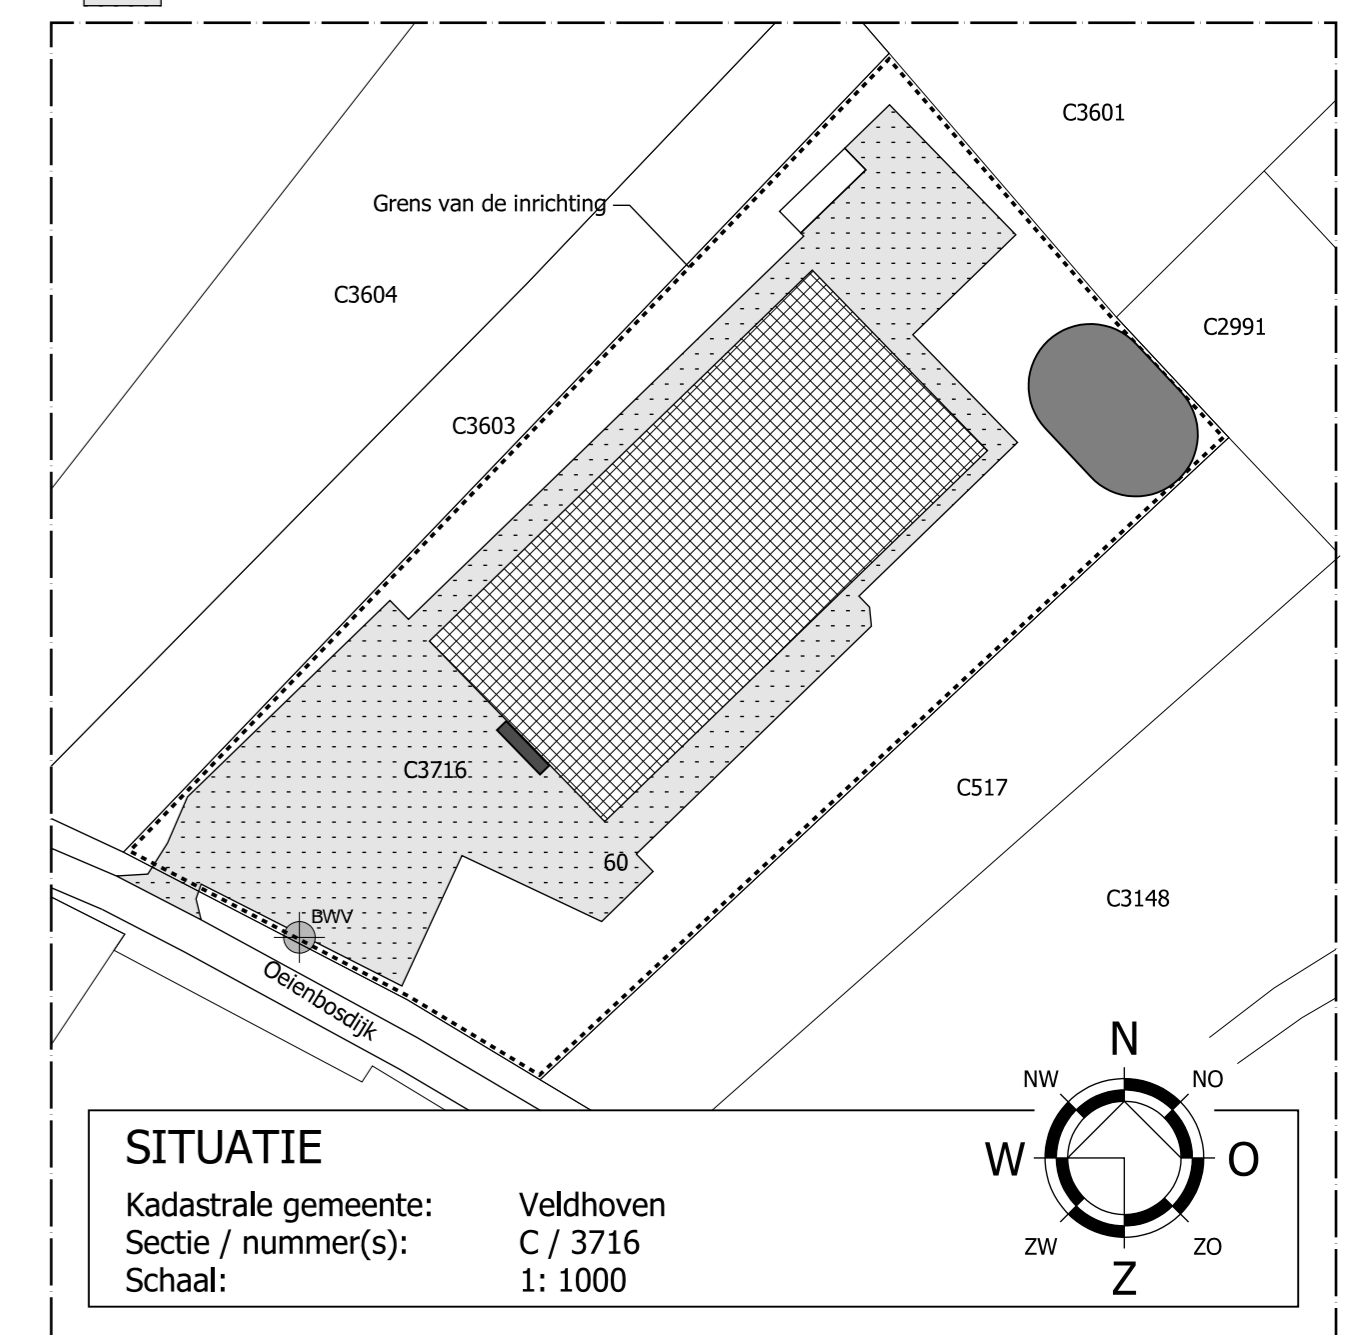

SITUATIE






Kadastrale gemeente: Veldhoven
Sectie / nummer(s): C / 3716
Schaal: 1: 1000

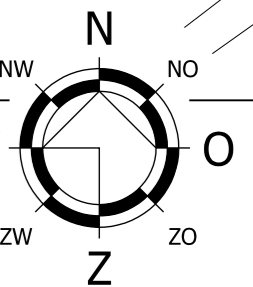

Van Dun
Advies BV
Dorpsstraat 54
5113 TE LILICOTEN
Tel.: (013) 519 94 58
Fax: (013) 519 97 27
www.vandunadvies.nl
info@vandunadvies.nl
Postaal 8
5711 ET SOMEREN
Tel.: (0493) 745 015

IN OPDRACHT VAN	PROJECT	17124-004	WEDZIGINGEN
PAR 3 BV Postbus 383 5500 AJ Veldhoven	TEKENAAR	RvD.	1 ^e 11-07-2018
TELEFOON 06-53278745	SCHAAL	1:200	2 ^e
TEKENING Melding activiteitenbesluit	BLAD	1/01	3 ^e
ONDERWERP Agrarisch bedrijf aan de Oeienbosdijk 60 te Veldhoven	DATEM	05-03-2018	4 ^e

ONTWERP | BOUW | MILIEU | BRAND | RUIMTELIJKE ORDENING | BOUWBEGELEIDING

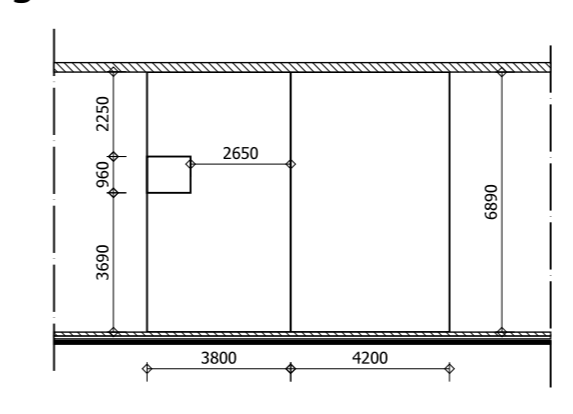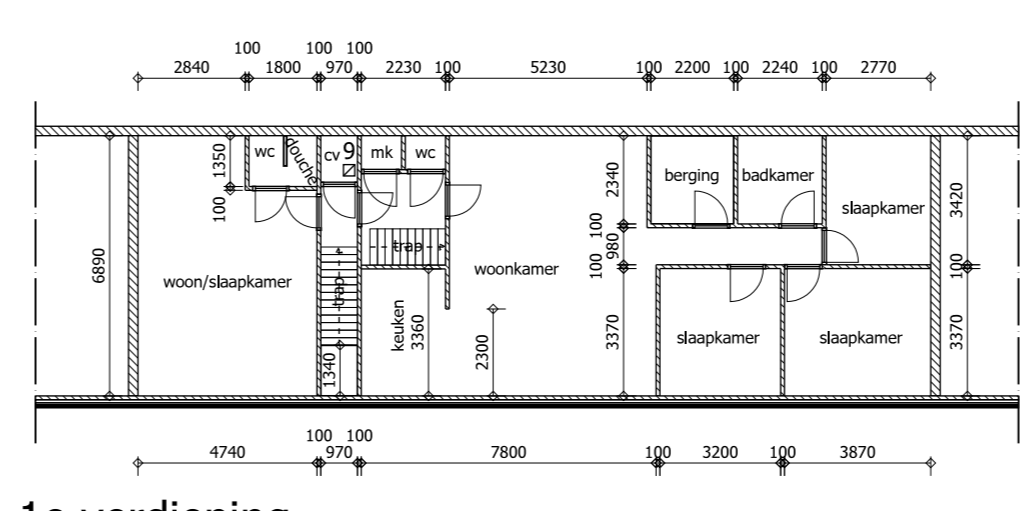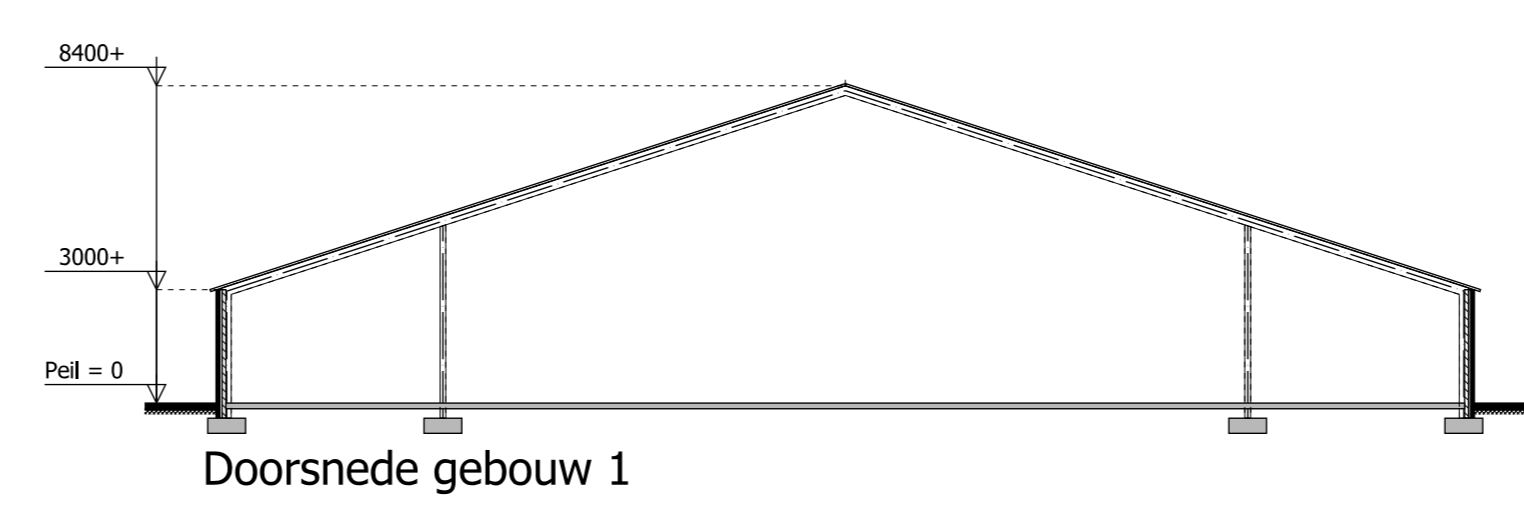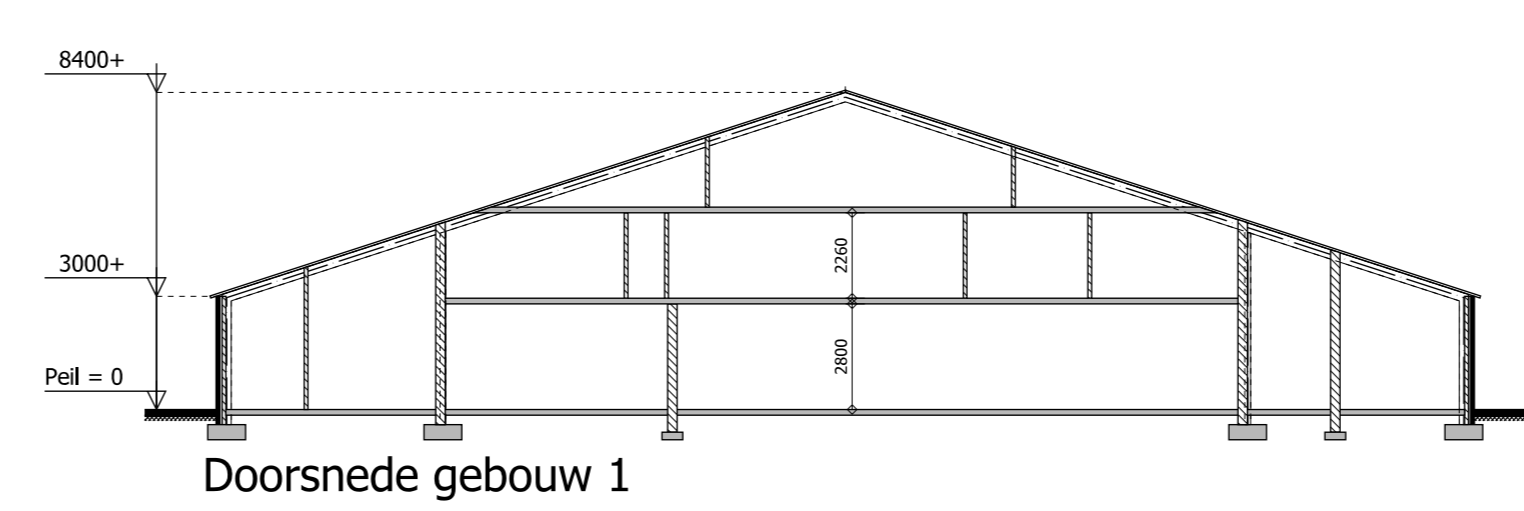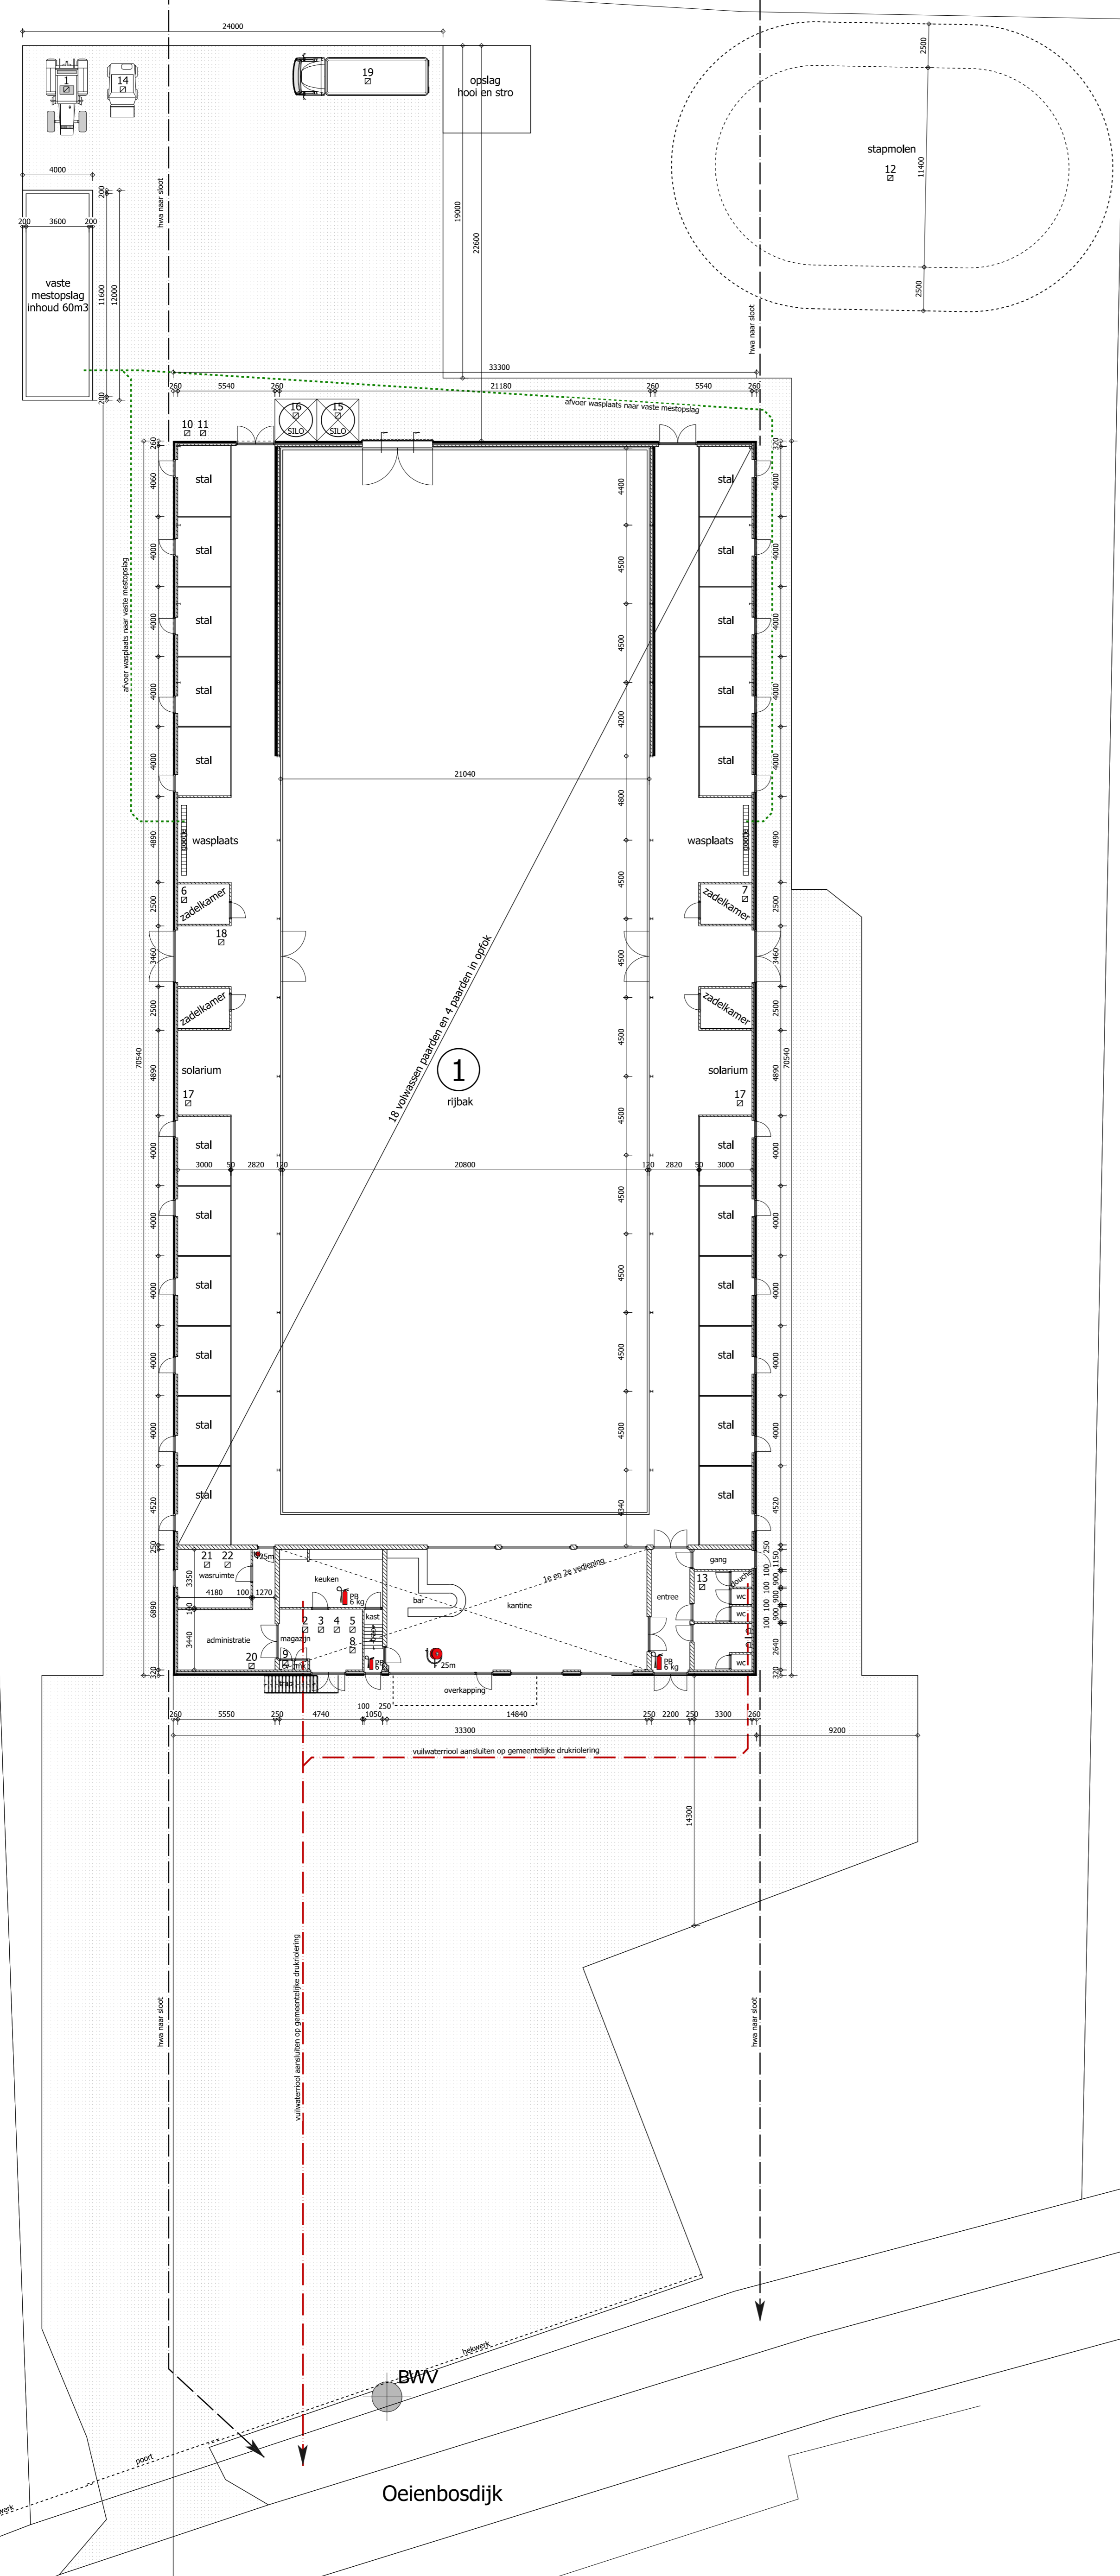

Oeienbosdijk