





NB: exacte maatvoeringen mogen niet aan deze tekeningen ontleend worden.

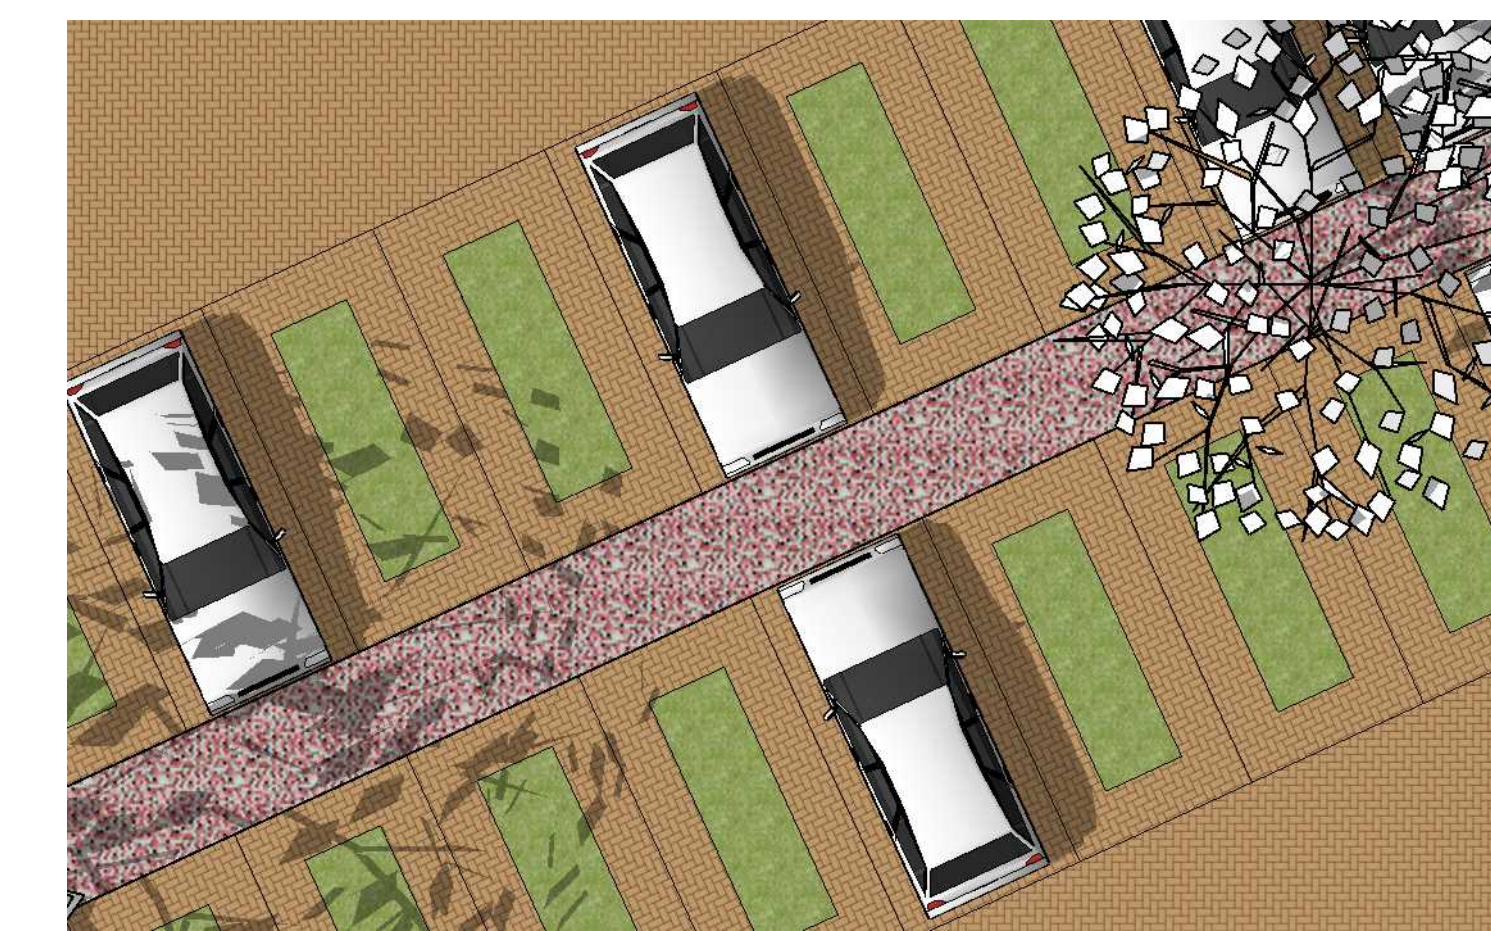

Intensief gebruikte parkeerplaatsen
(combinatie van straatsteen en grasstenen)

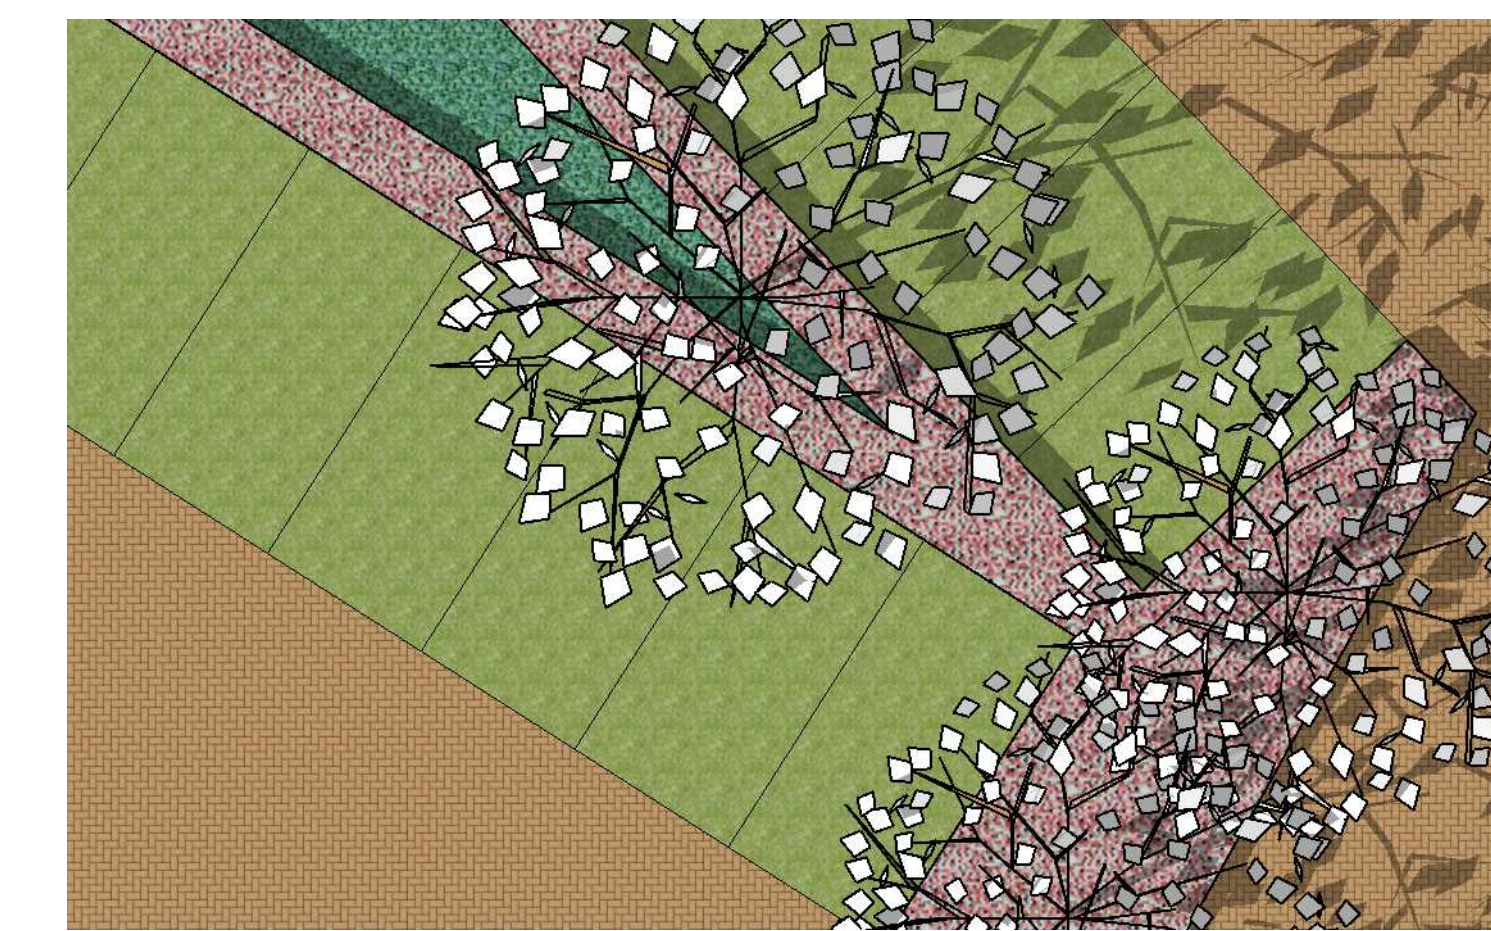

Extensief gebruikte parkeerplaatsen
(alleen grasstenen)

PARKEREN

Norm:

- 2,6 parkeerplaatsen per 100 m2 BVO
- BVO begane grond: 9.440 + 576 + 1.413 = 11.429 m2
- benodigd aantal parkeerplaatsen: 297

Aantal parkeerplaatsen op tekening:

- Parkeerterrein rondom tuincentrum (B): 214 p.p.
- Achter tuincentrum (B): 15 p.p.
- Oostelijke zone (overloopparkerterrein) (A): 89 p.p. + 318 p.p.

Saldo: + 21 p.p.

 Geschikte locatie om verblijfplaatsen voor steenmarters te realiseren

Tuincentrum Coppelmans (Veldhoven)

Schetsontwerp nieuwe situatie

Oprachtgever: Tuincentrum Coppelmans	Getekend door: WdB Datum: 11-04-2023	Projectnummer: AUR154 Tekeningnummer: SCH-AUR154-13	Schaal: 1:500 Formaat: A0
---	---	--	------------------------------

AURA

Beslotenplan 240
4941 WC Raaijmakersweg
36-12334847
info@aura.nl
www.aura.nl