


# DE MUSKETIERS, VELDHOVEN

## DEFINITIEF ONTWERP




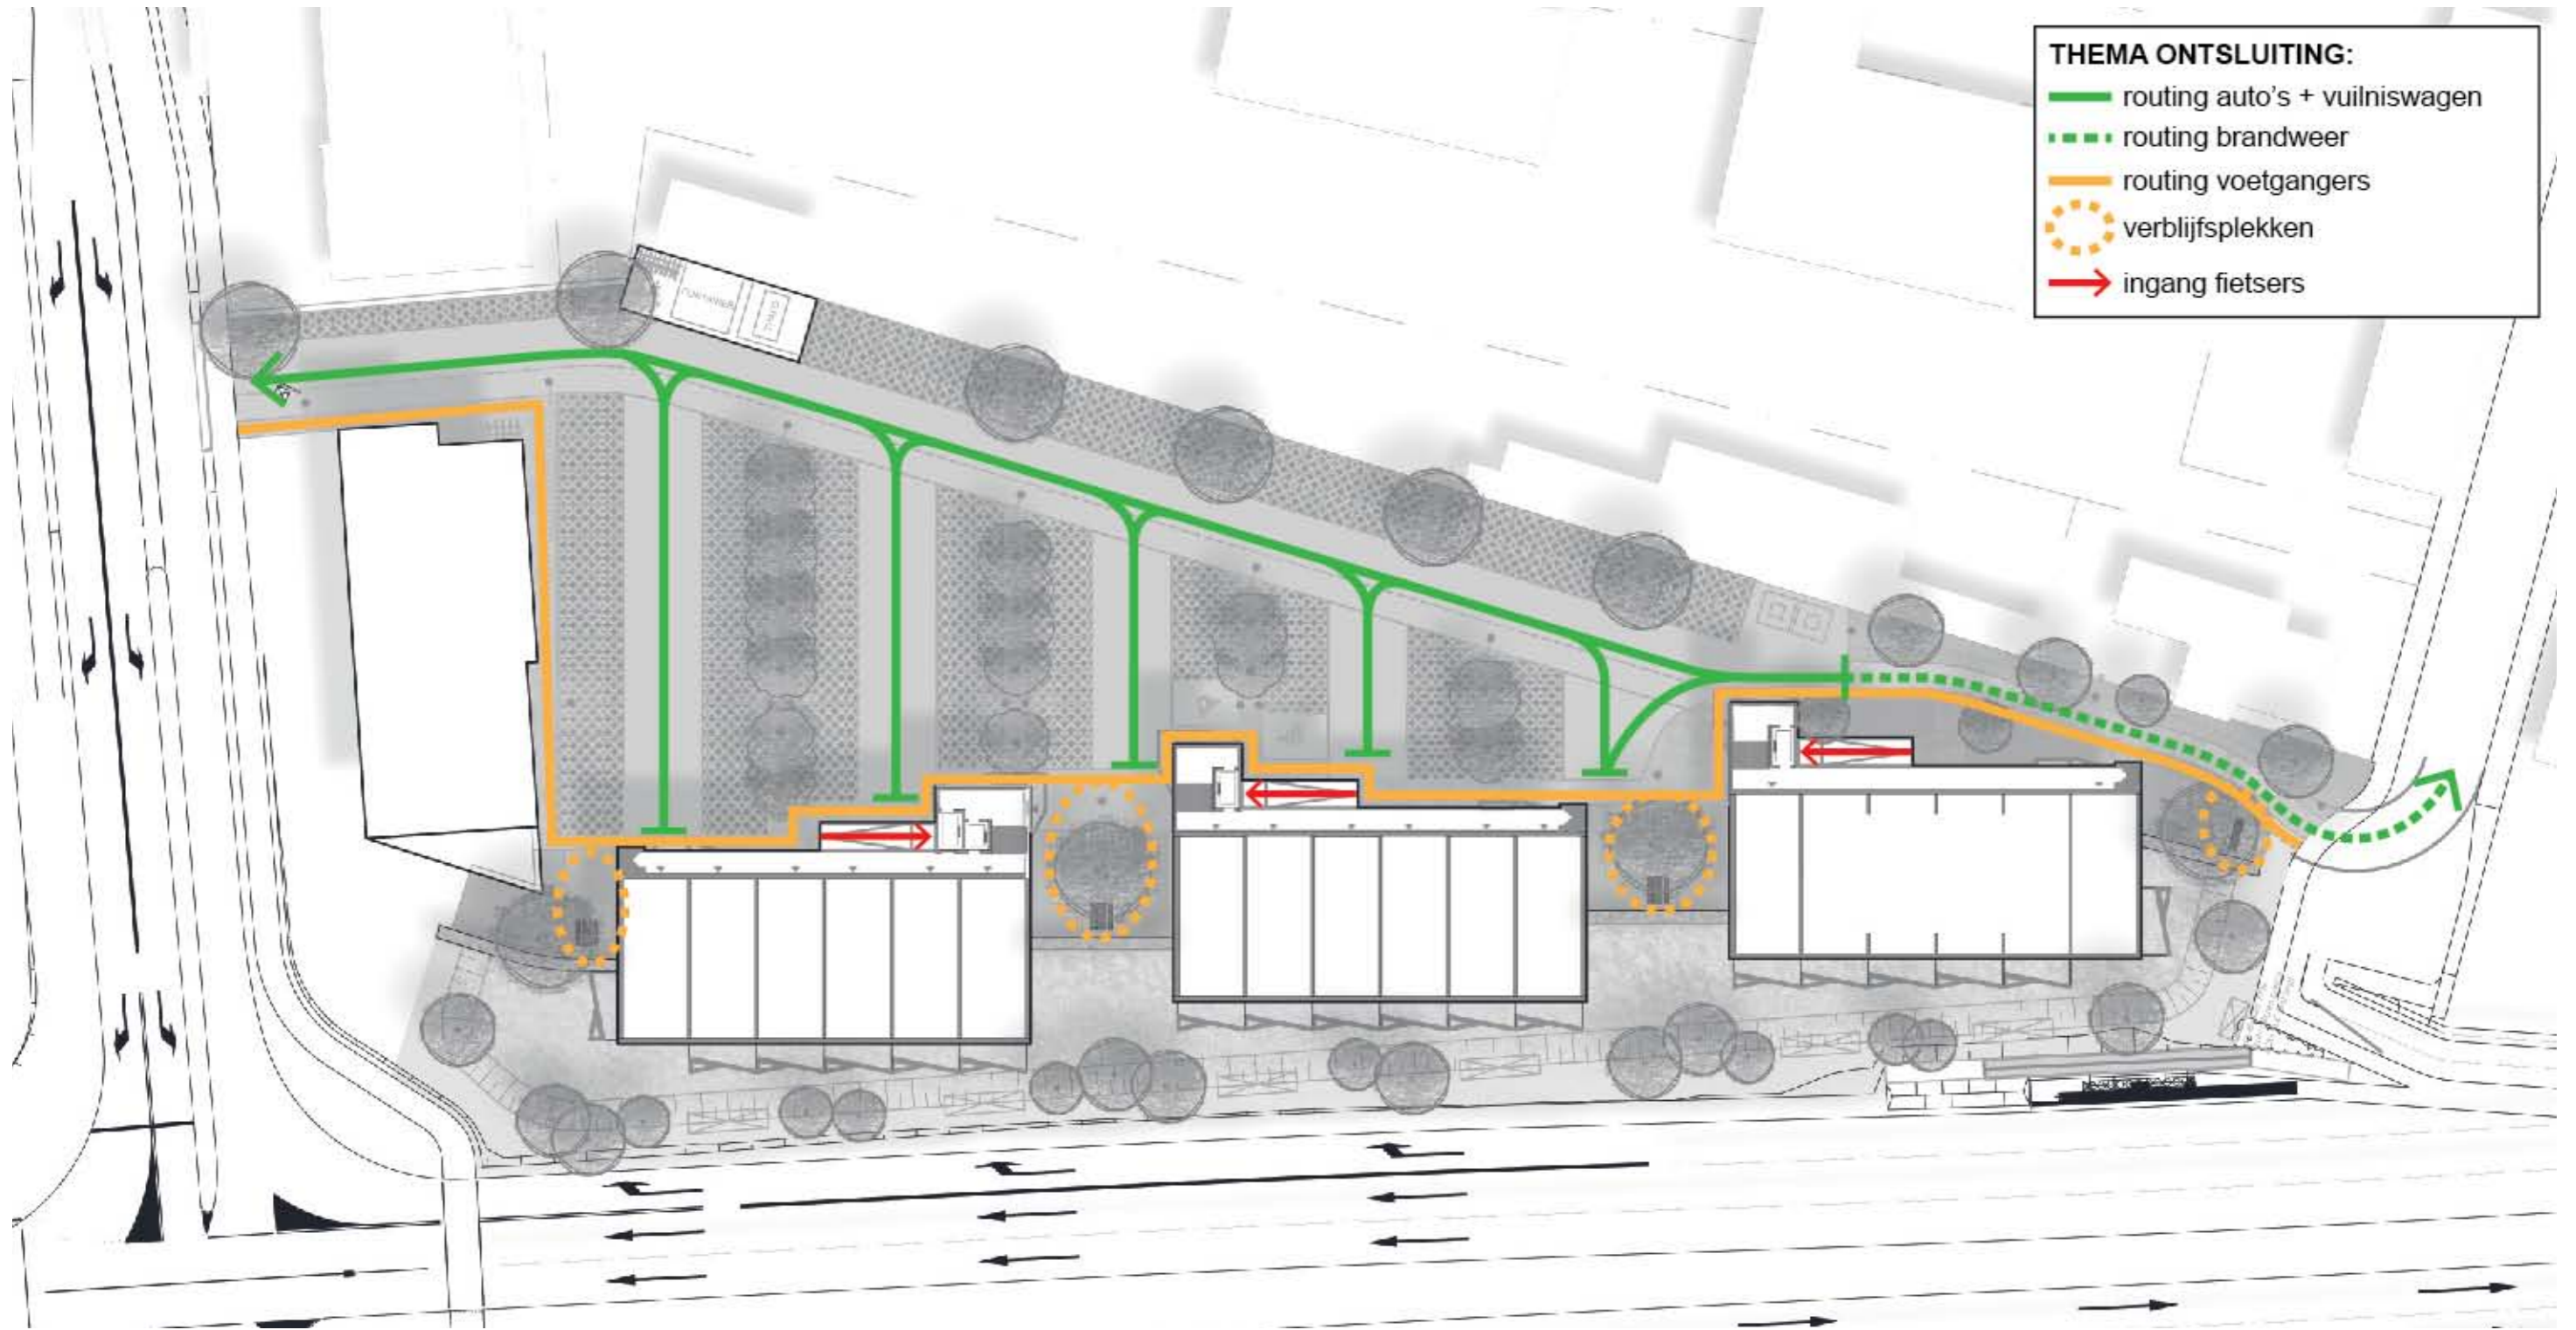

**THEMA ONTSLUITING:**

- routing auto's + vuilniswagen
- - - routing brandweer
- routing voetgangers
- o o o o o verblijfsplekken
- ingang fietsers



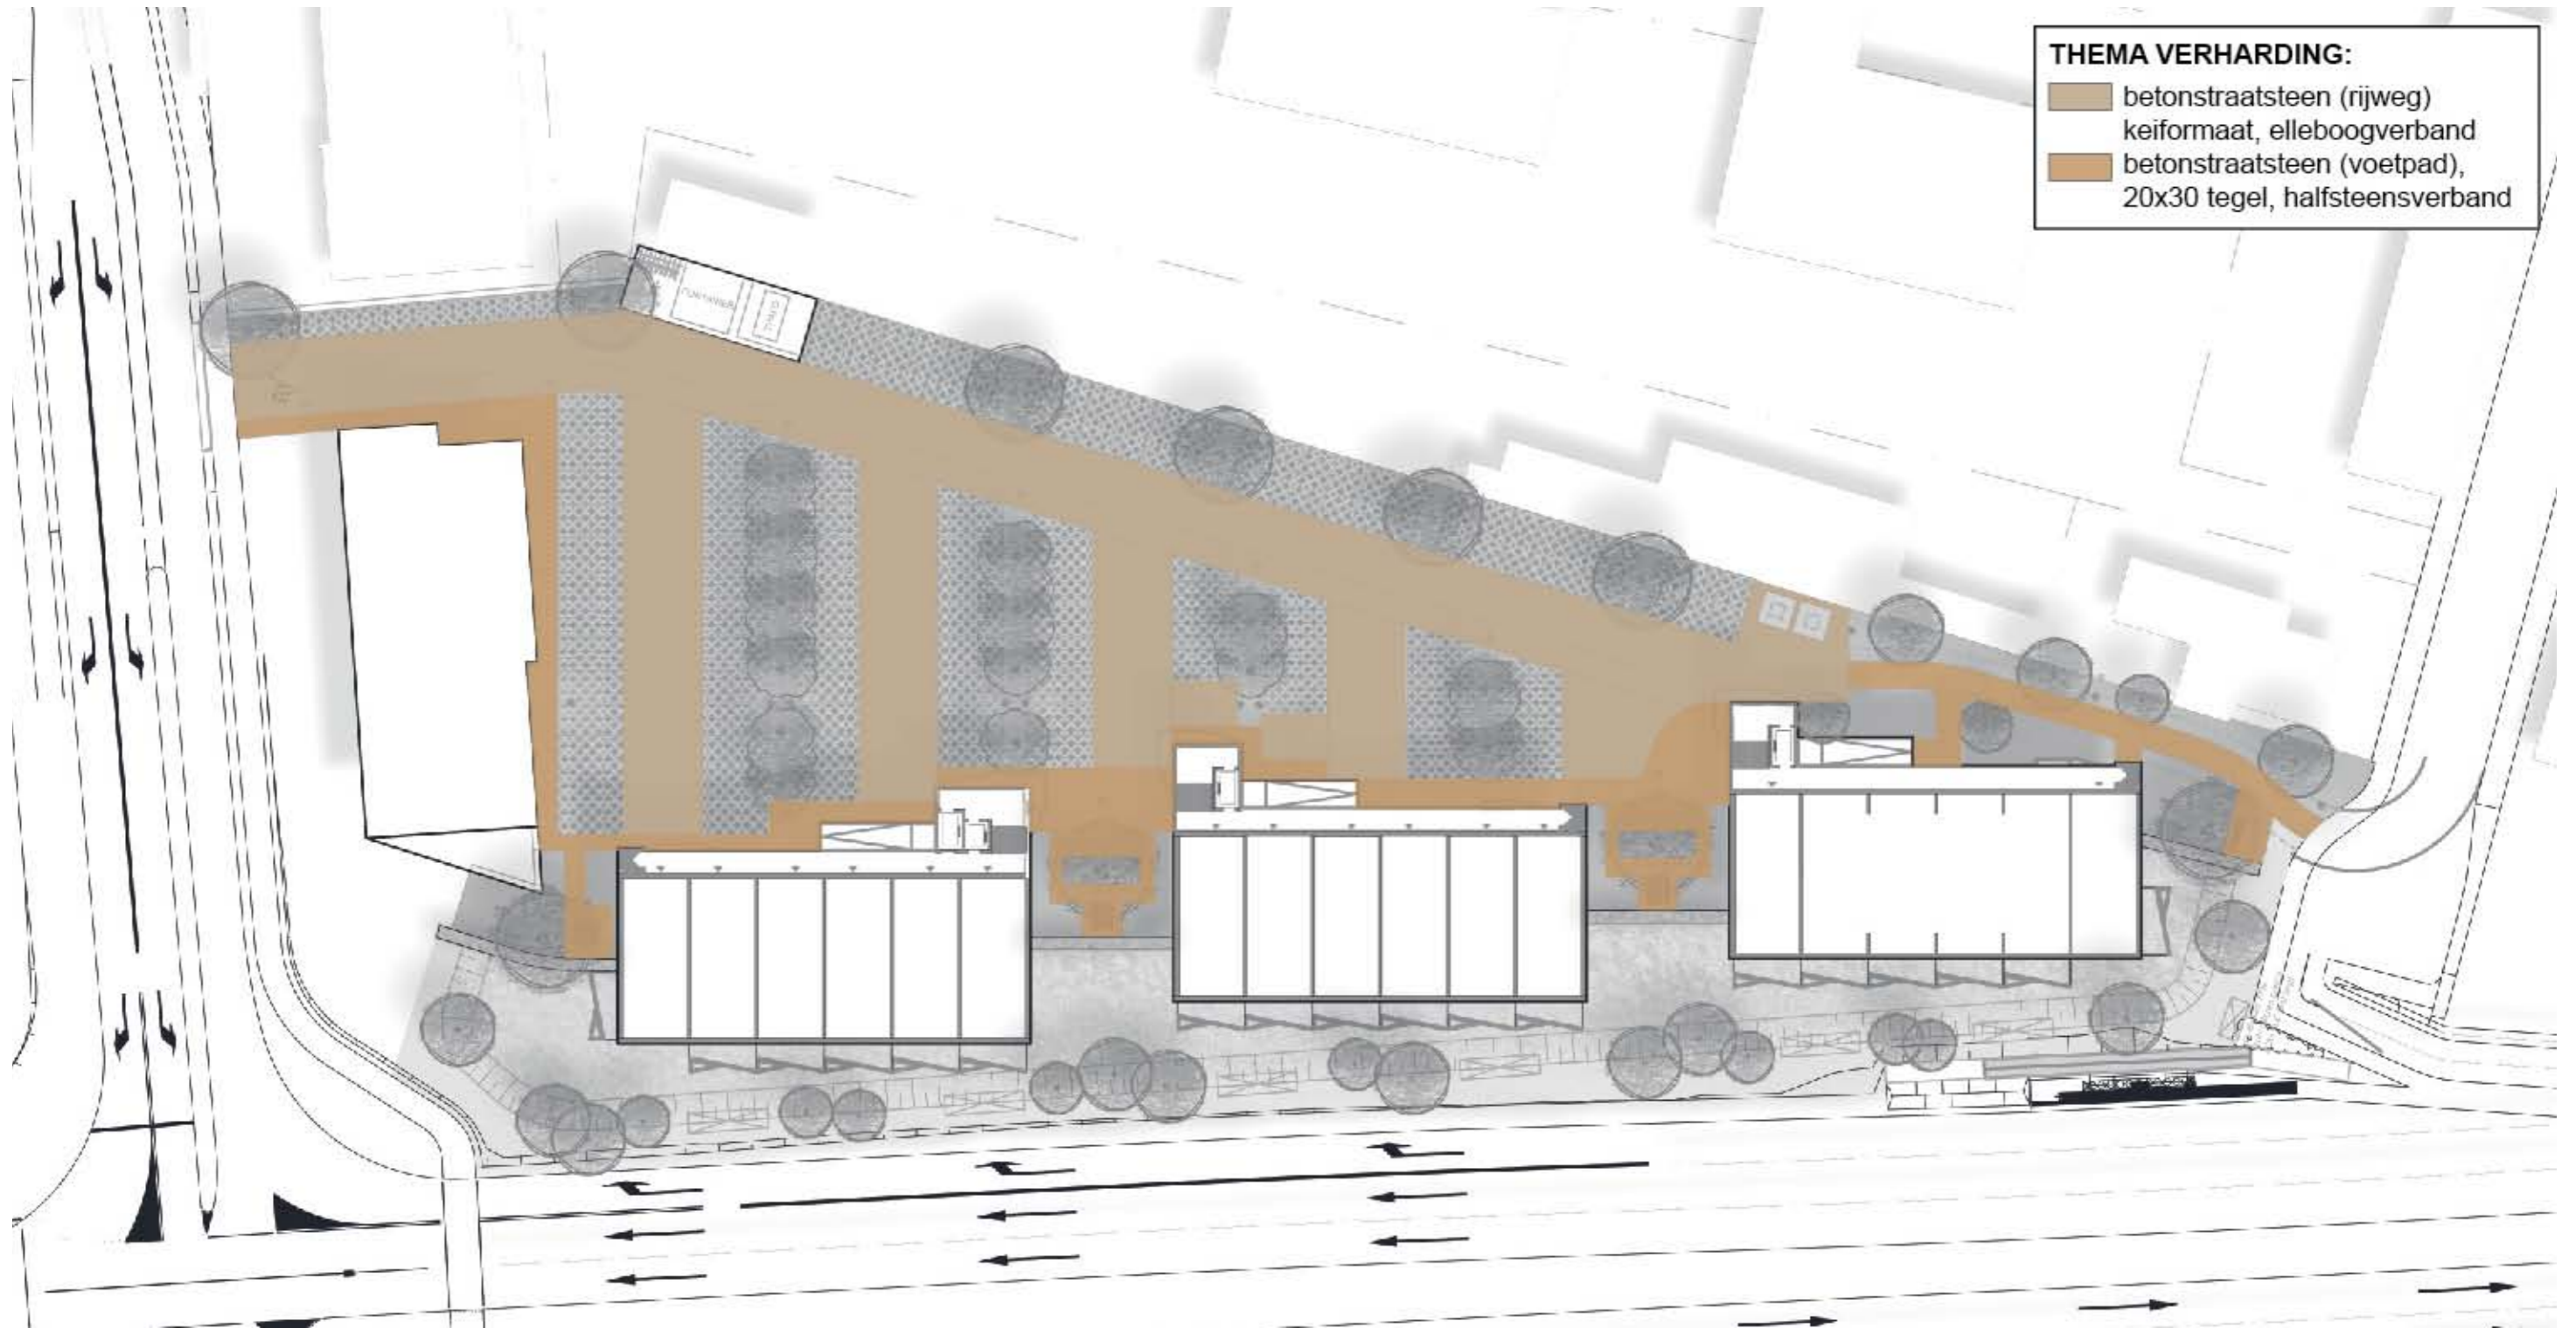





**THEMA PARKEREN:**  
■ 94 parkeerplaatsen  
■ 2 invalide parkeerplaatsen



GRASSPLITTEGEL



**THEMA VERLICHTING:**  
● lichtmast 5,0 m  
● bijzondere lichtmast 8,0 m + 3 spots

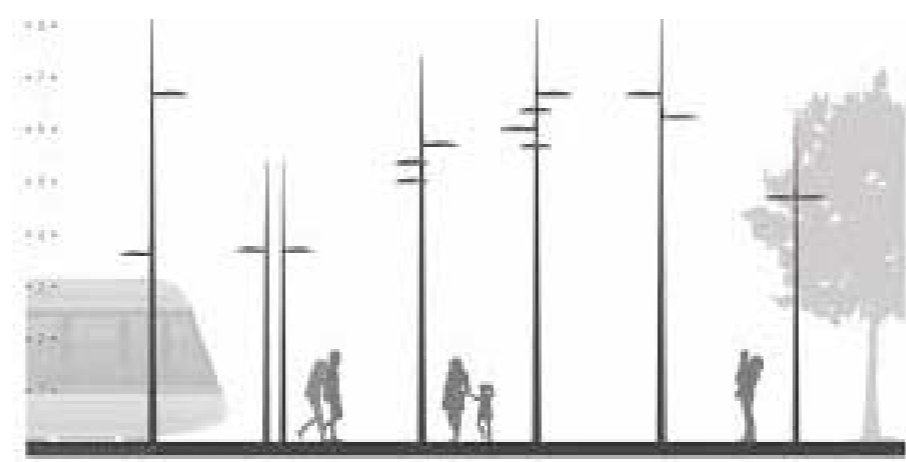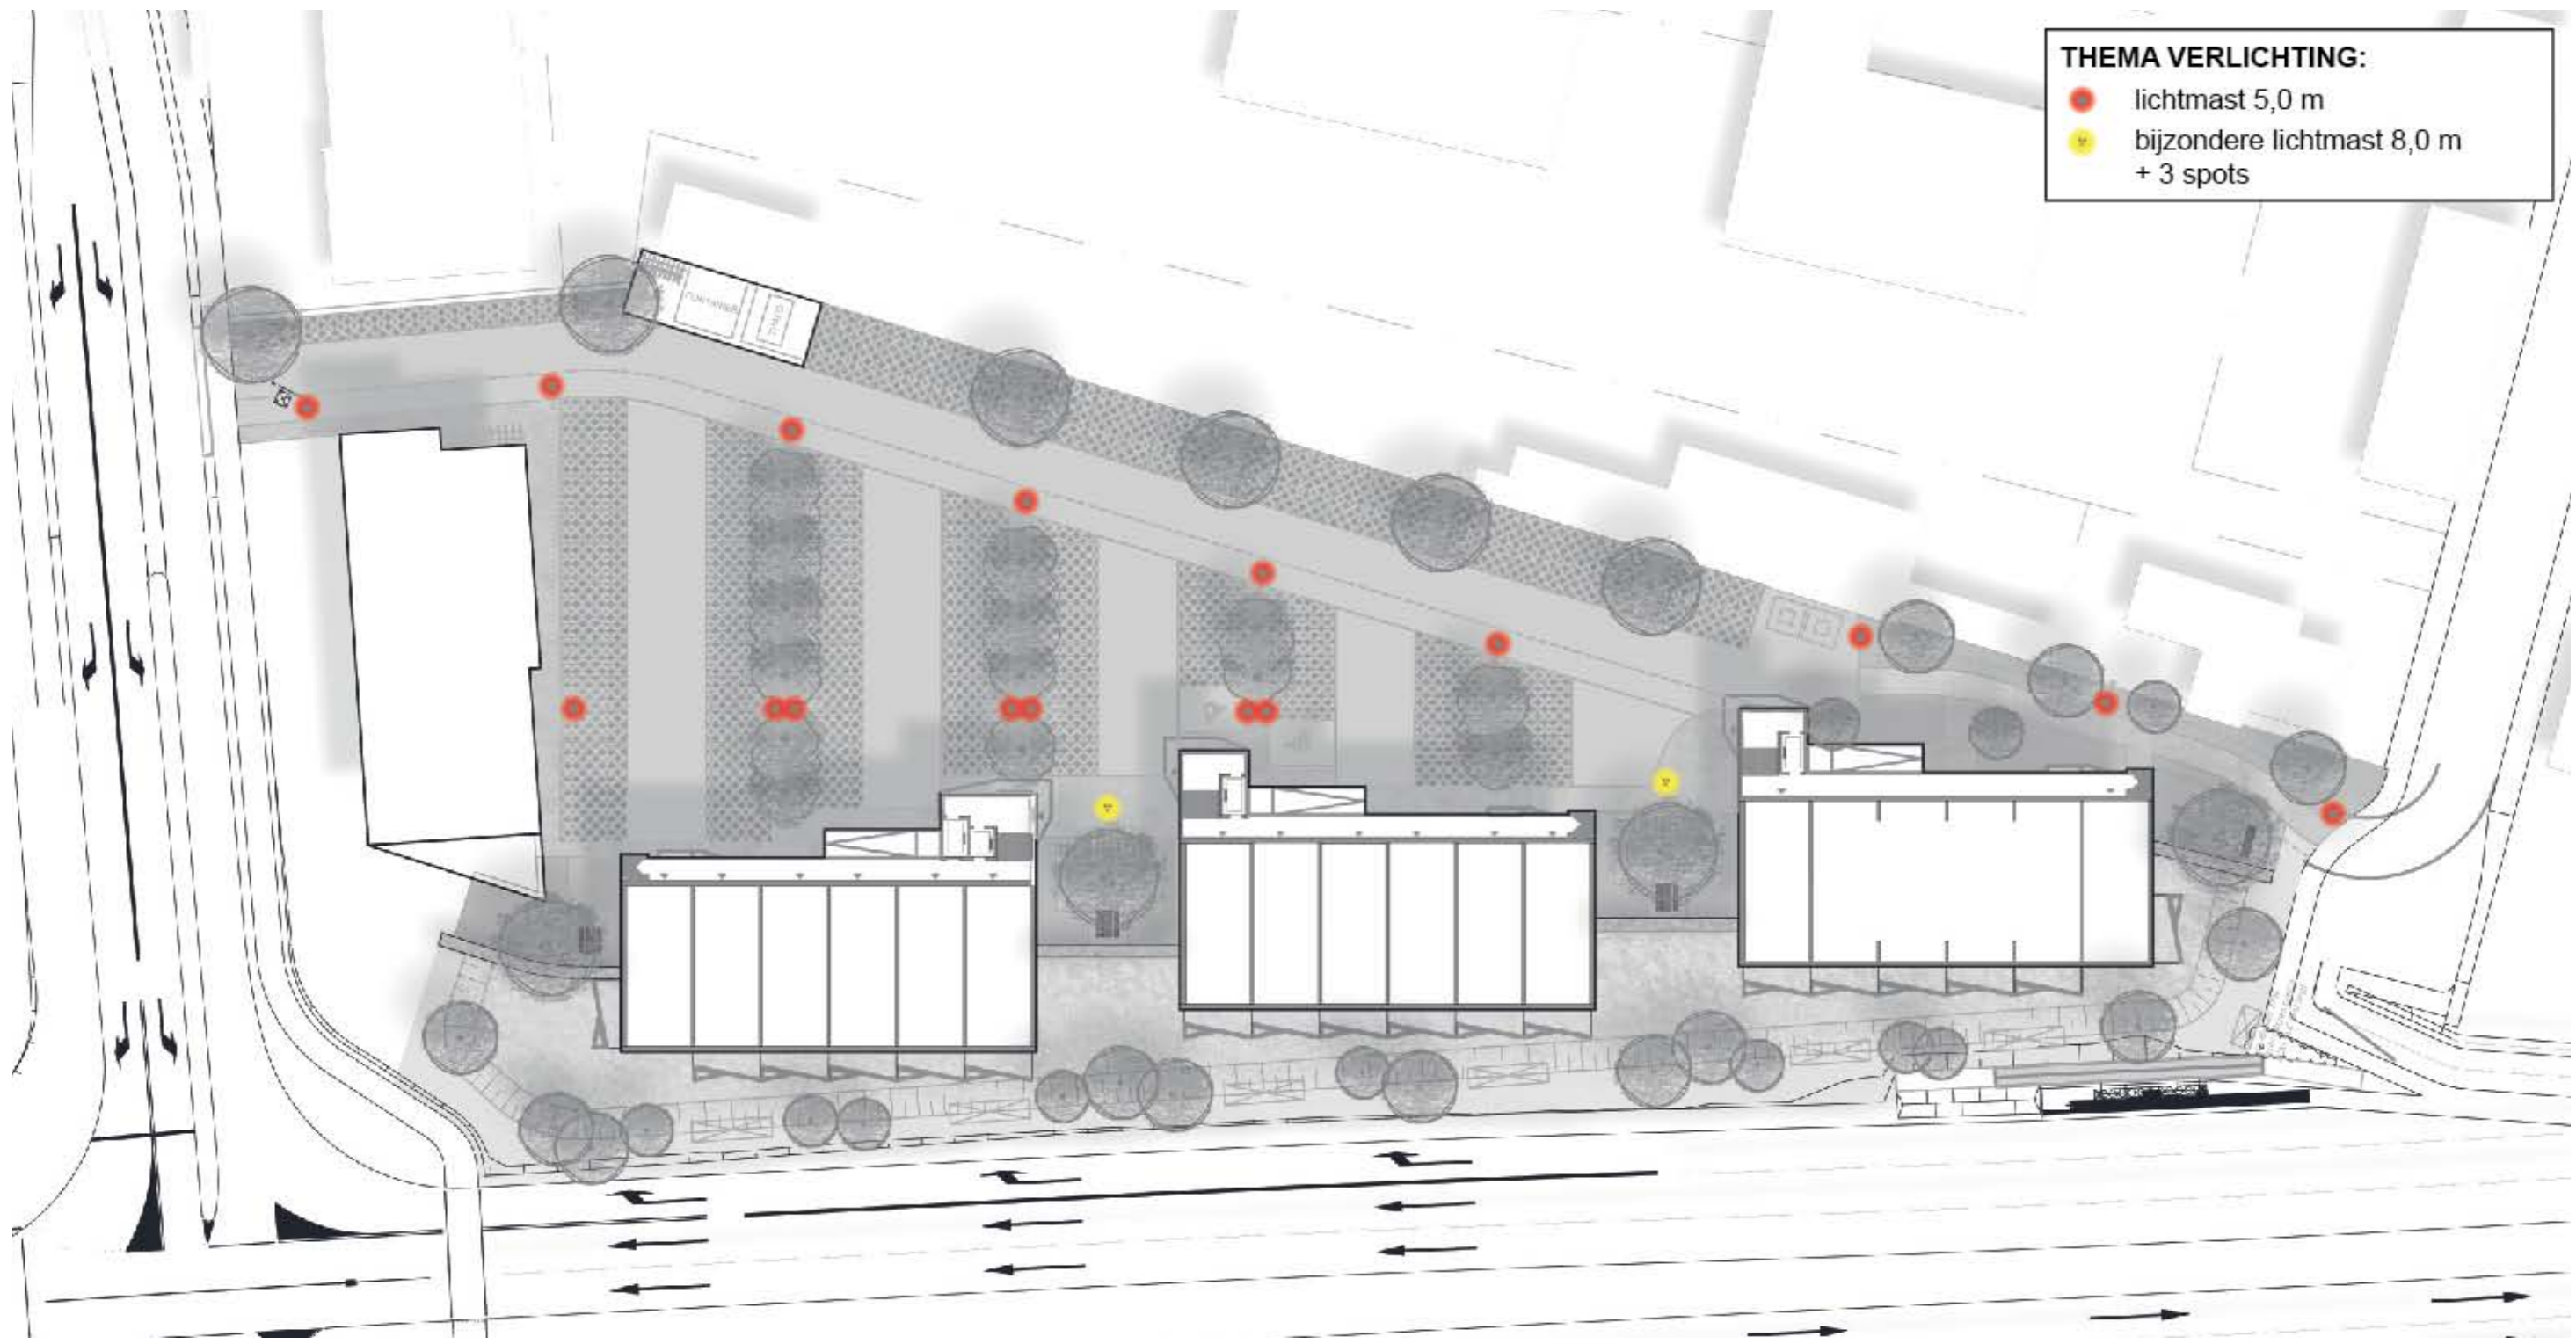

**THEMA OVERIGE BEPLANTING:**  
■ vaste planten en siergrassen  
■ wadi en gras



0 50 m



# VASTE PLANTEN EN GRASSEN



VASTE PLANTEN EN SIERGRASSEN




GROENE VERBLIJFSPLEK



WADI



VASTE PLANTENBORDER

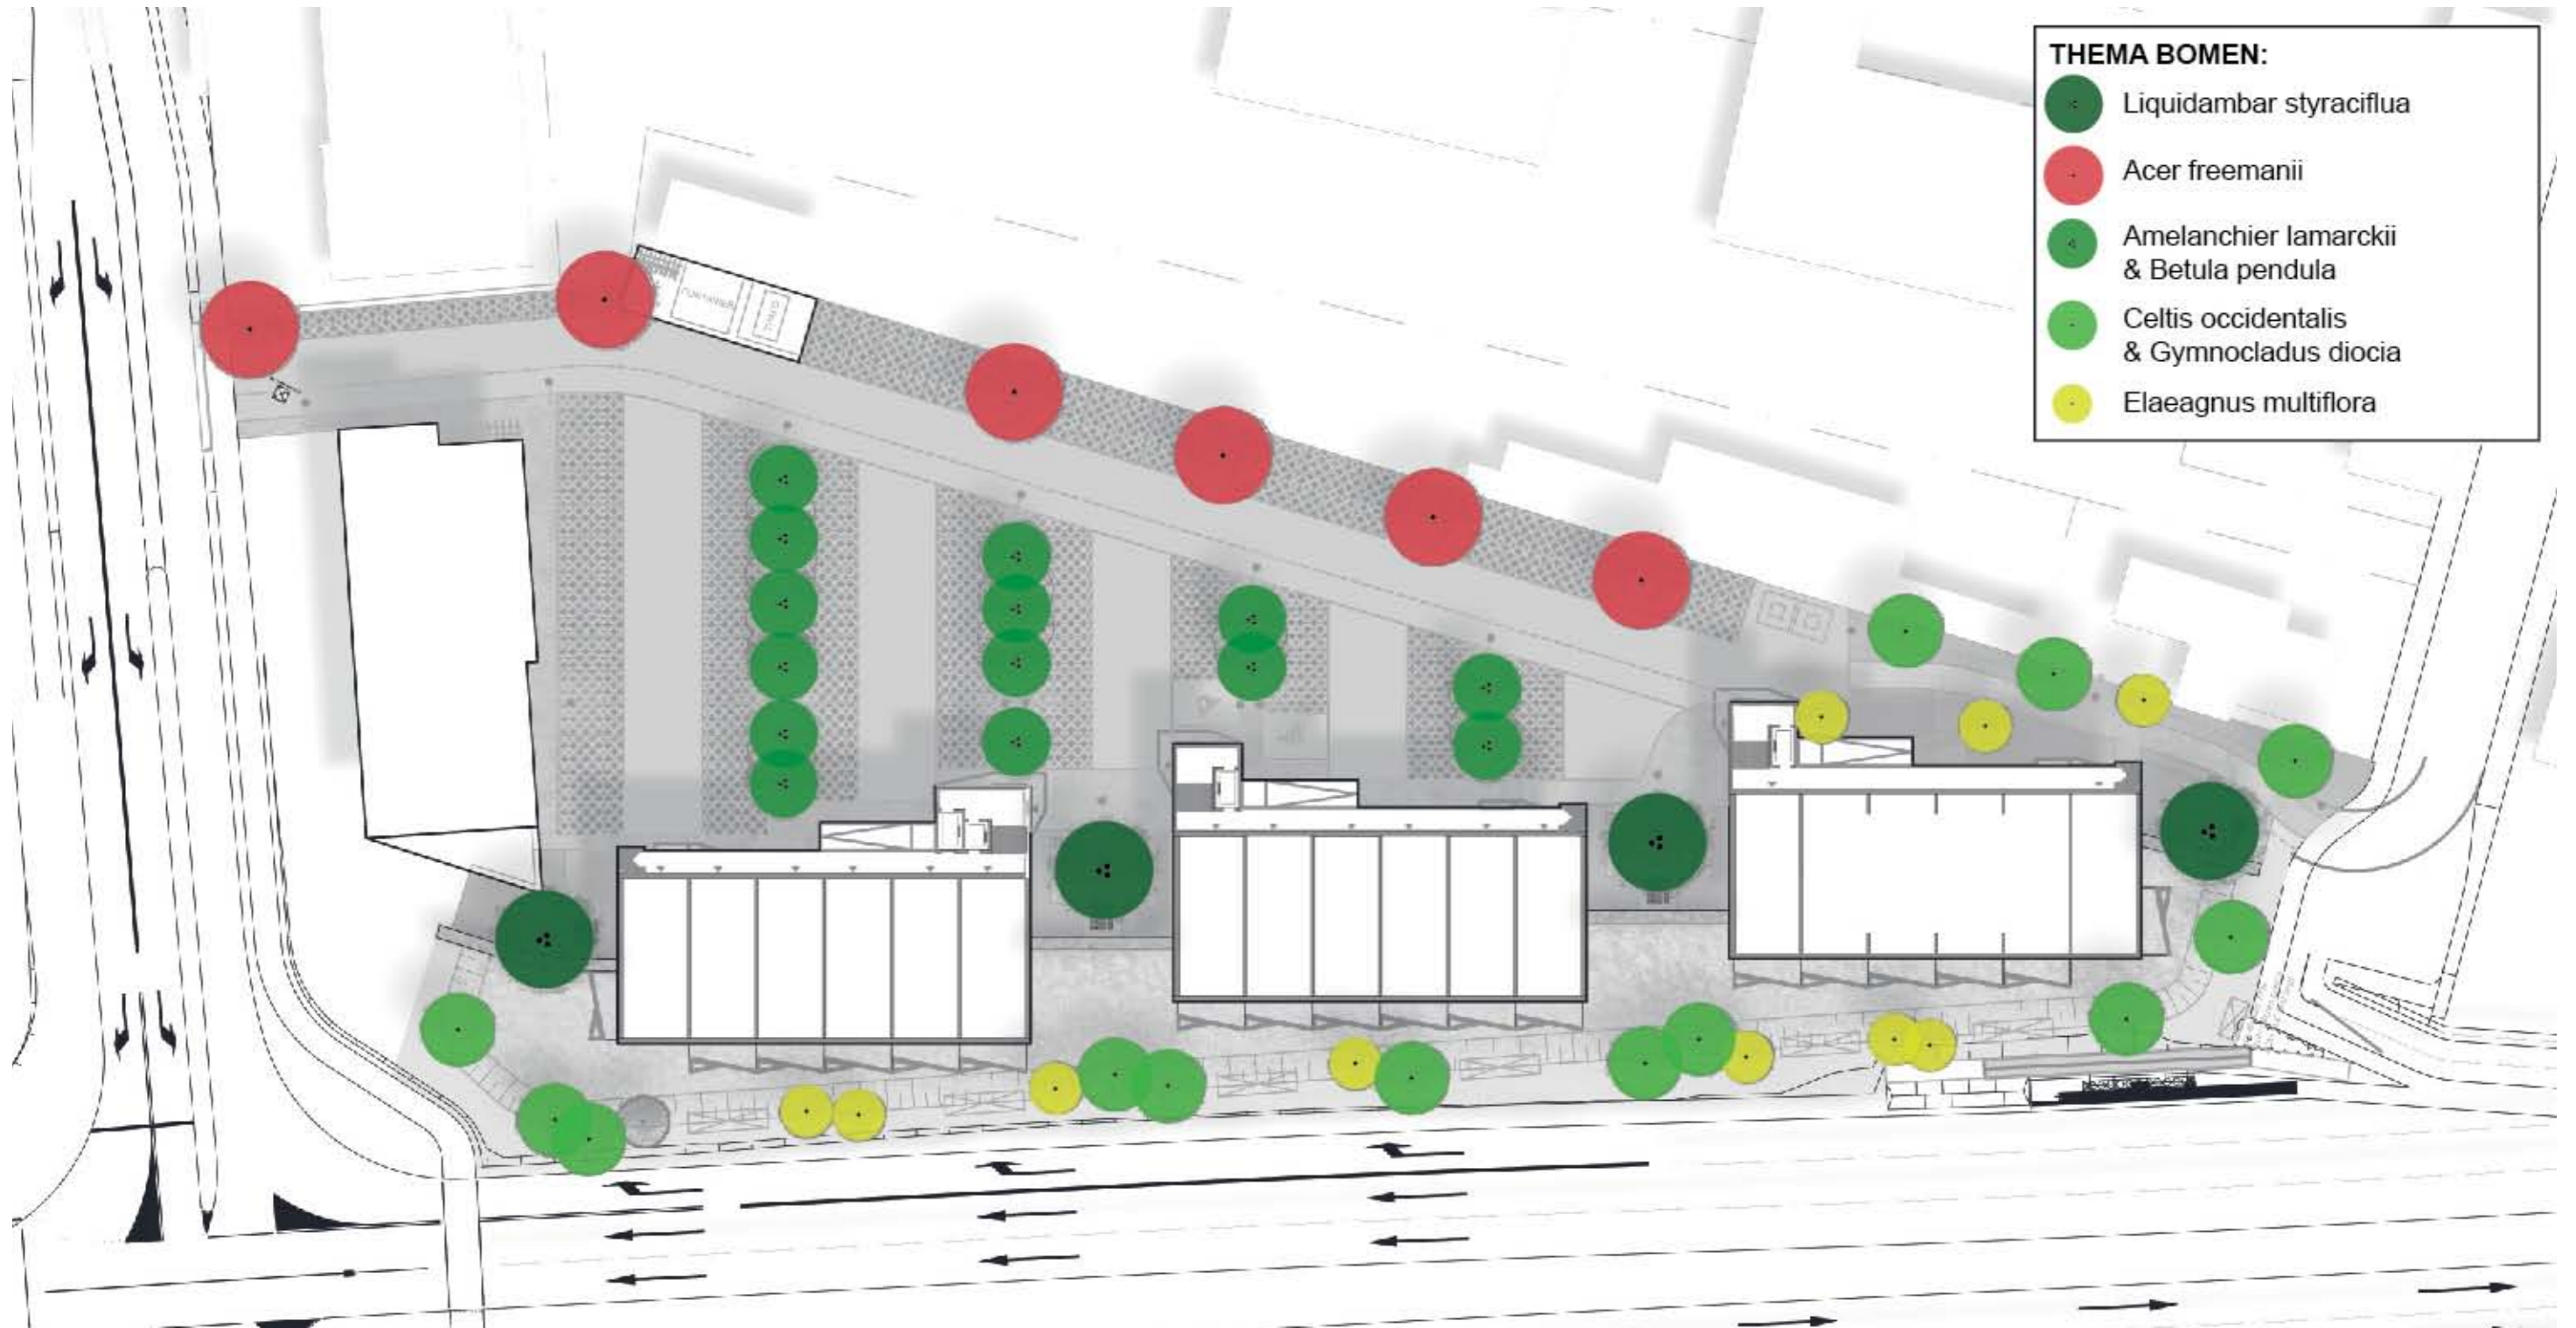

- THEMA BOMEN:**
- Liquidambar styraciflua
  - Acer freemanii
  - Amelanchier lamarckii & Betula pendula
  - Celtis occidentalis & Gymnocladus dioica
  - Elaeagnus multiflora





# BOOMSOORTEN



BETULA PENDULA



LIQUIDAMBAR STYRACIFLUA



ACER FREEMANII



AMELANCHIER LAMARCKII




GYMNOCLADUS DIOICA



ELAEAGNUS MULTIFLORA



CELTIS OCCIDENTALIS

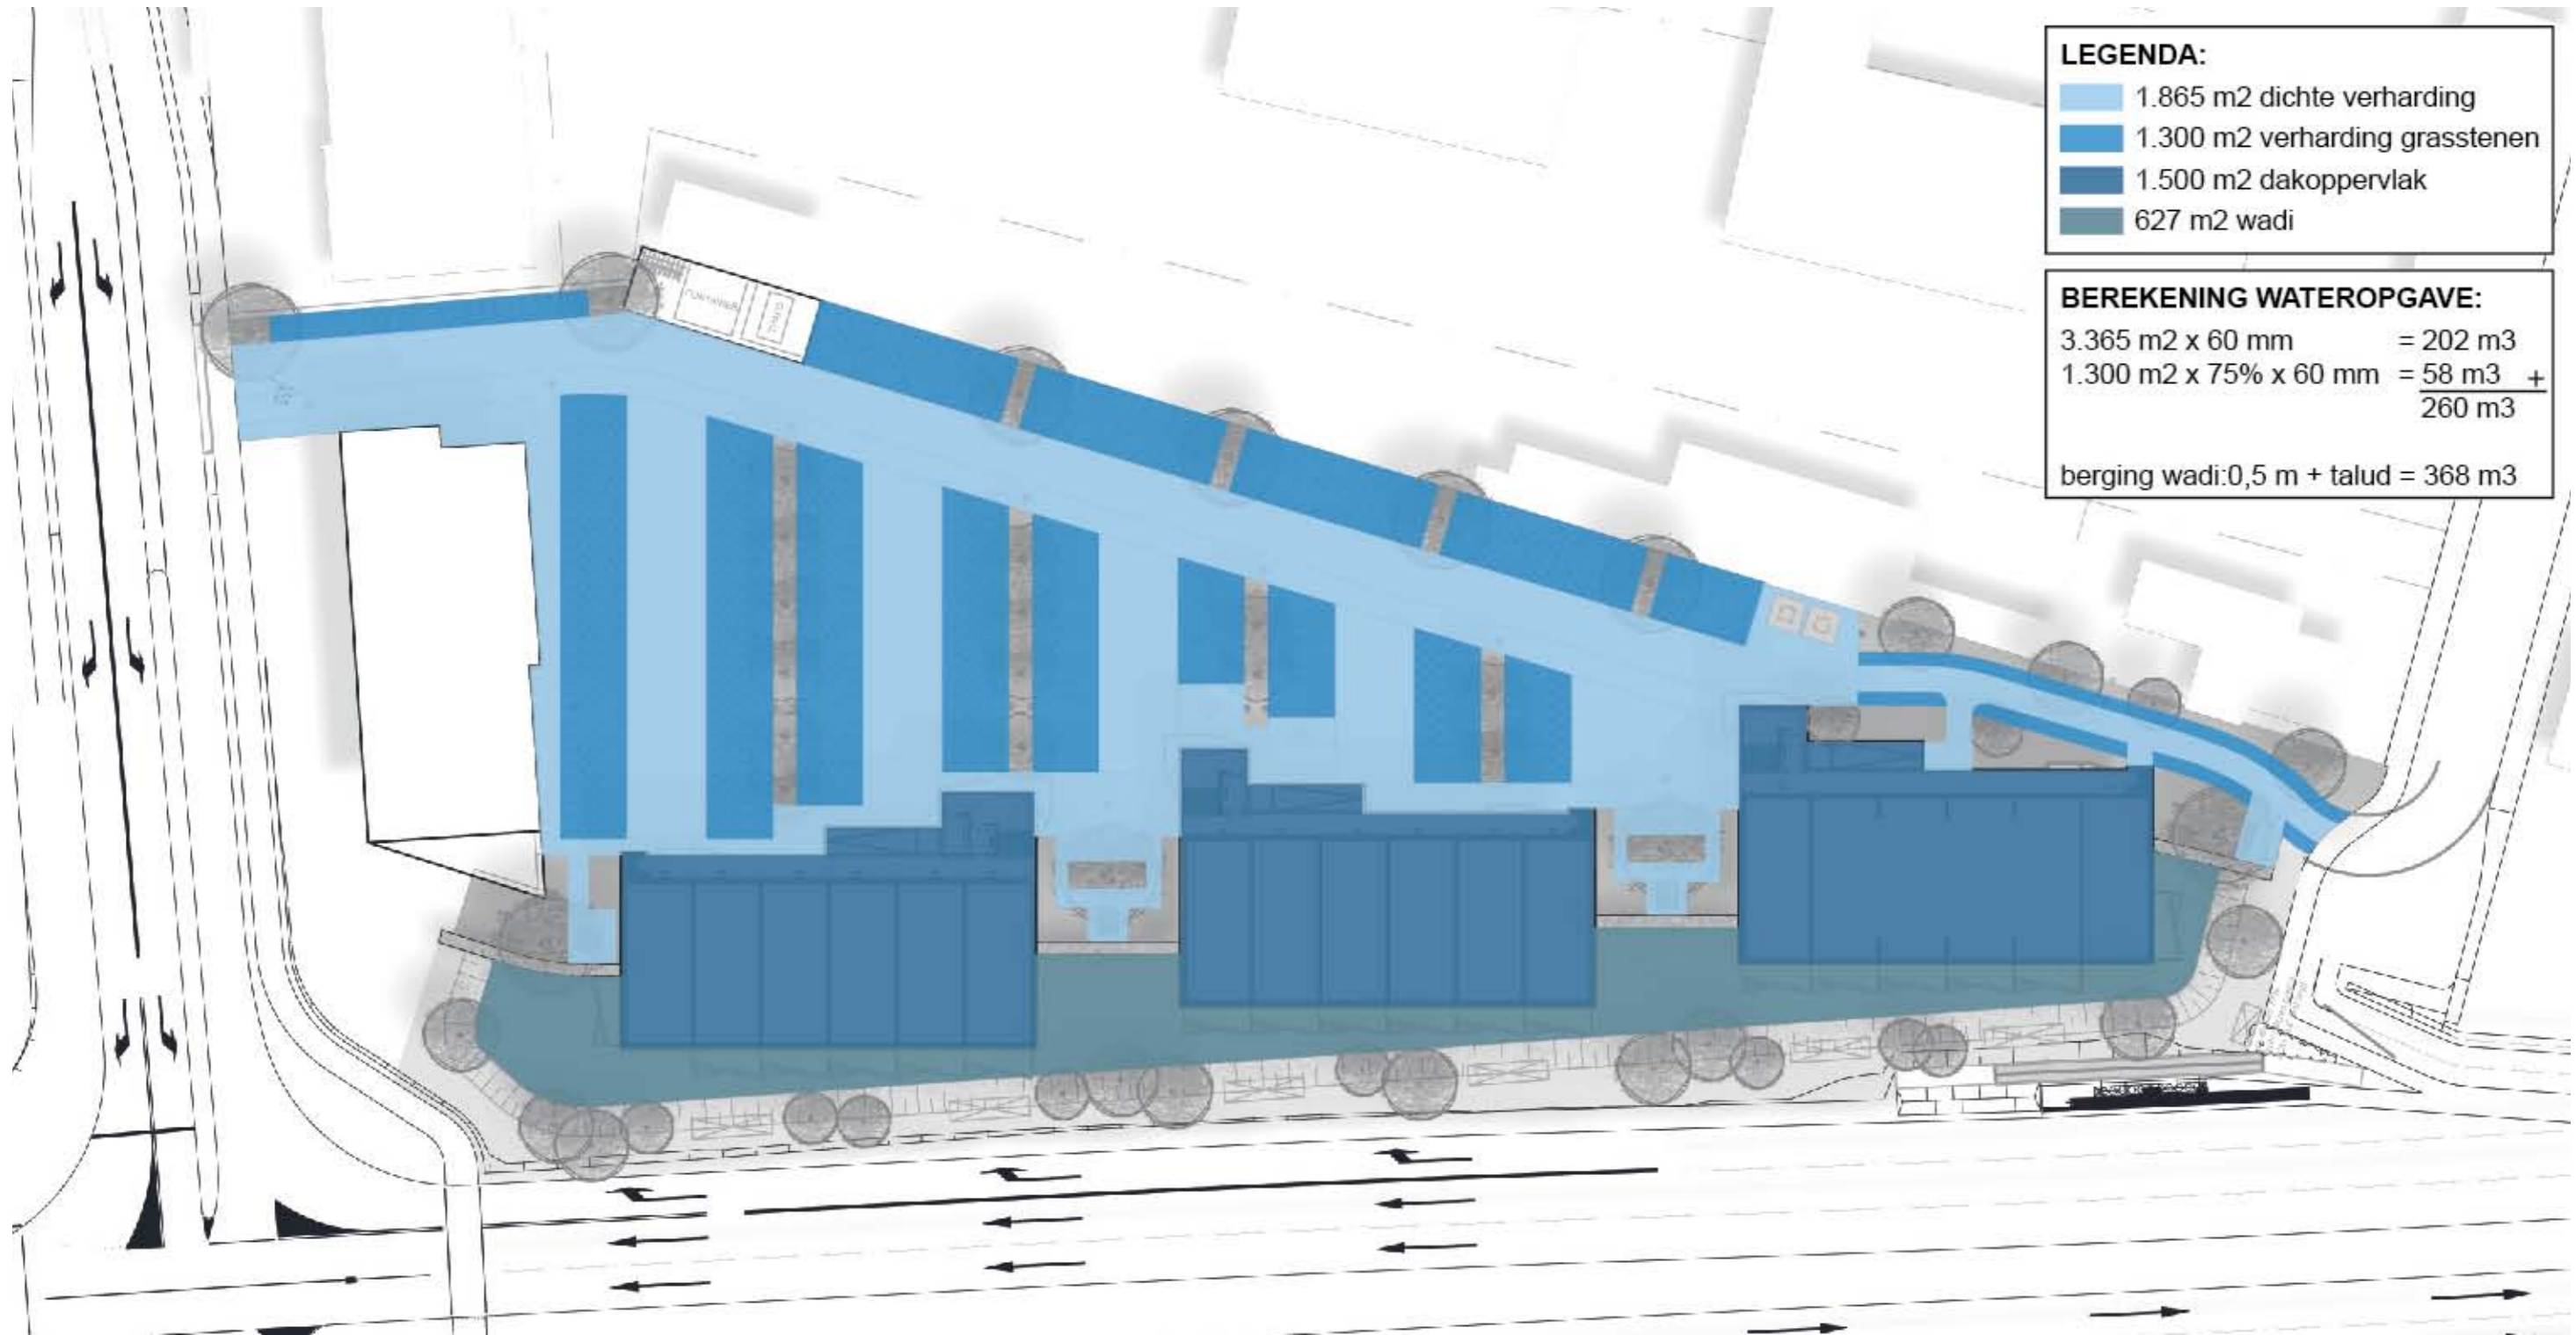


**LEGENDA:**

<span style="color: lightblue;">■</span>	1.865 m2 dichte verharding
<span style="color: blue;">■</span>	1.300 m2 verharding grasstenen
<span style="color: darkblue;">■</span>	1.500 m2 dakoppervlak
<span style="color: teal;">■</span>	627 m2 wadi

**BEREKENING WATEROPGAVE:**



3.365 m2 x 60 mm	=	202 m3	
1.300 m2 x 75% x 60 mm	=	58 m3	+
			<u>260 m3</u>
berging wadi: 0,5 m + talud = 368 m3			



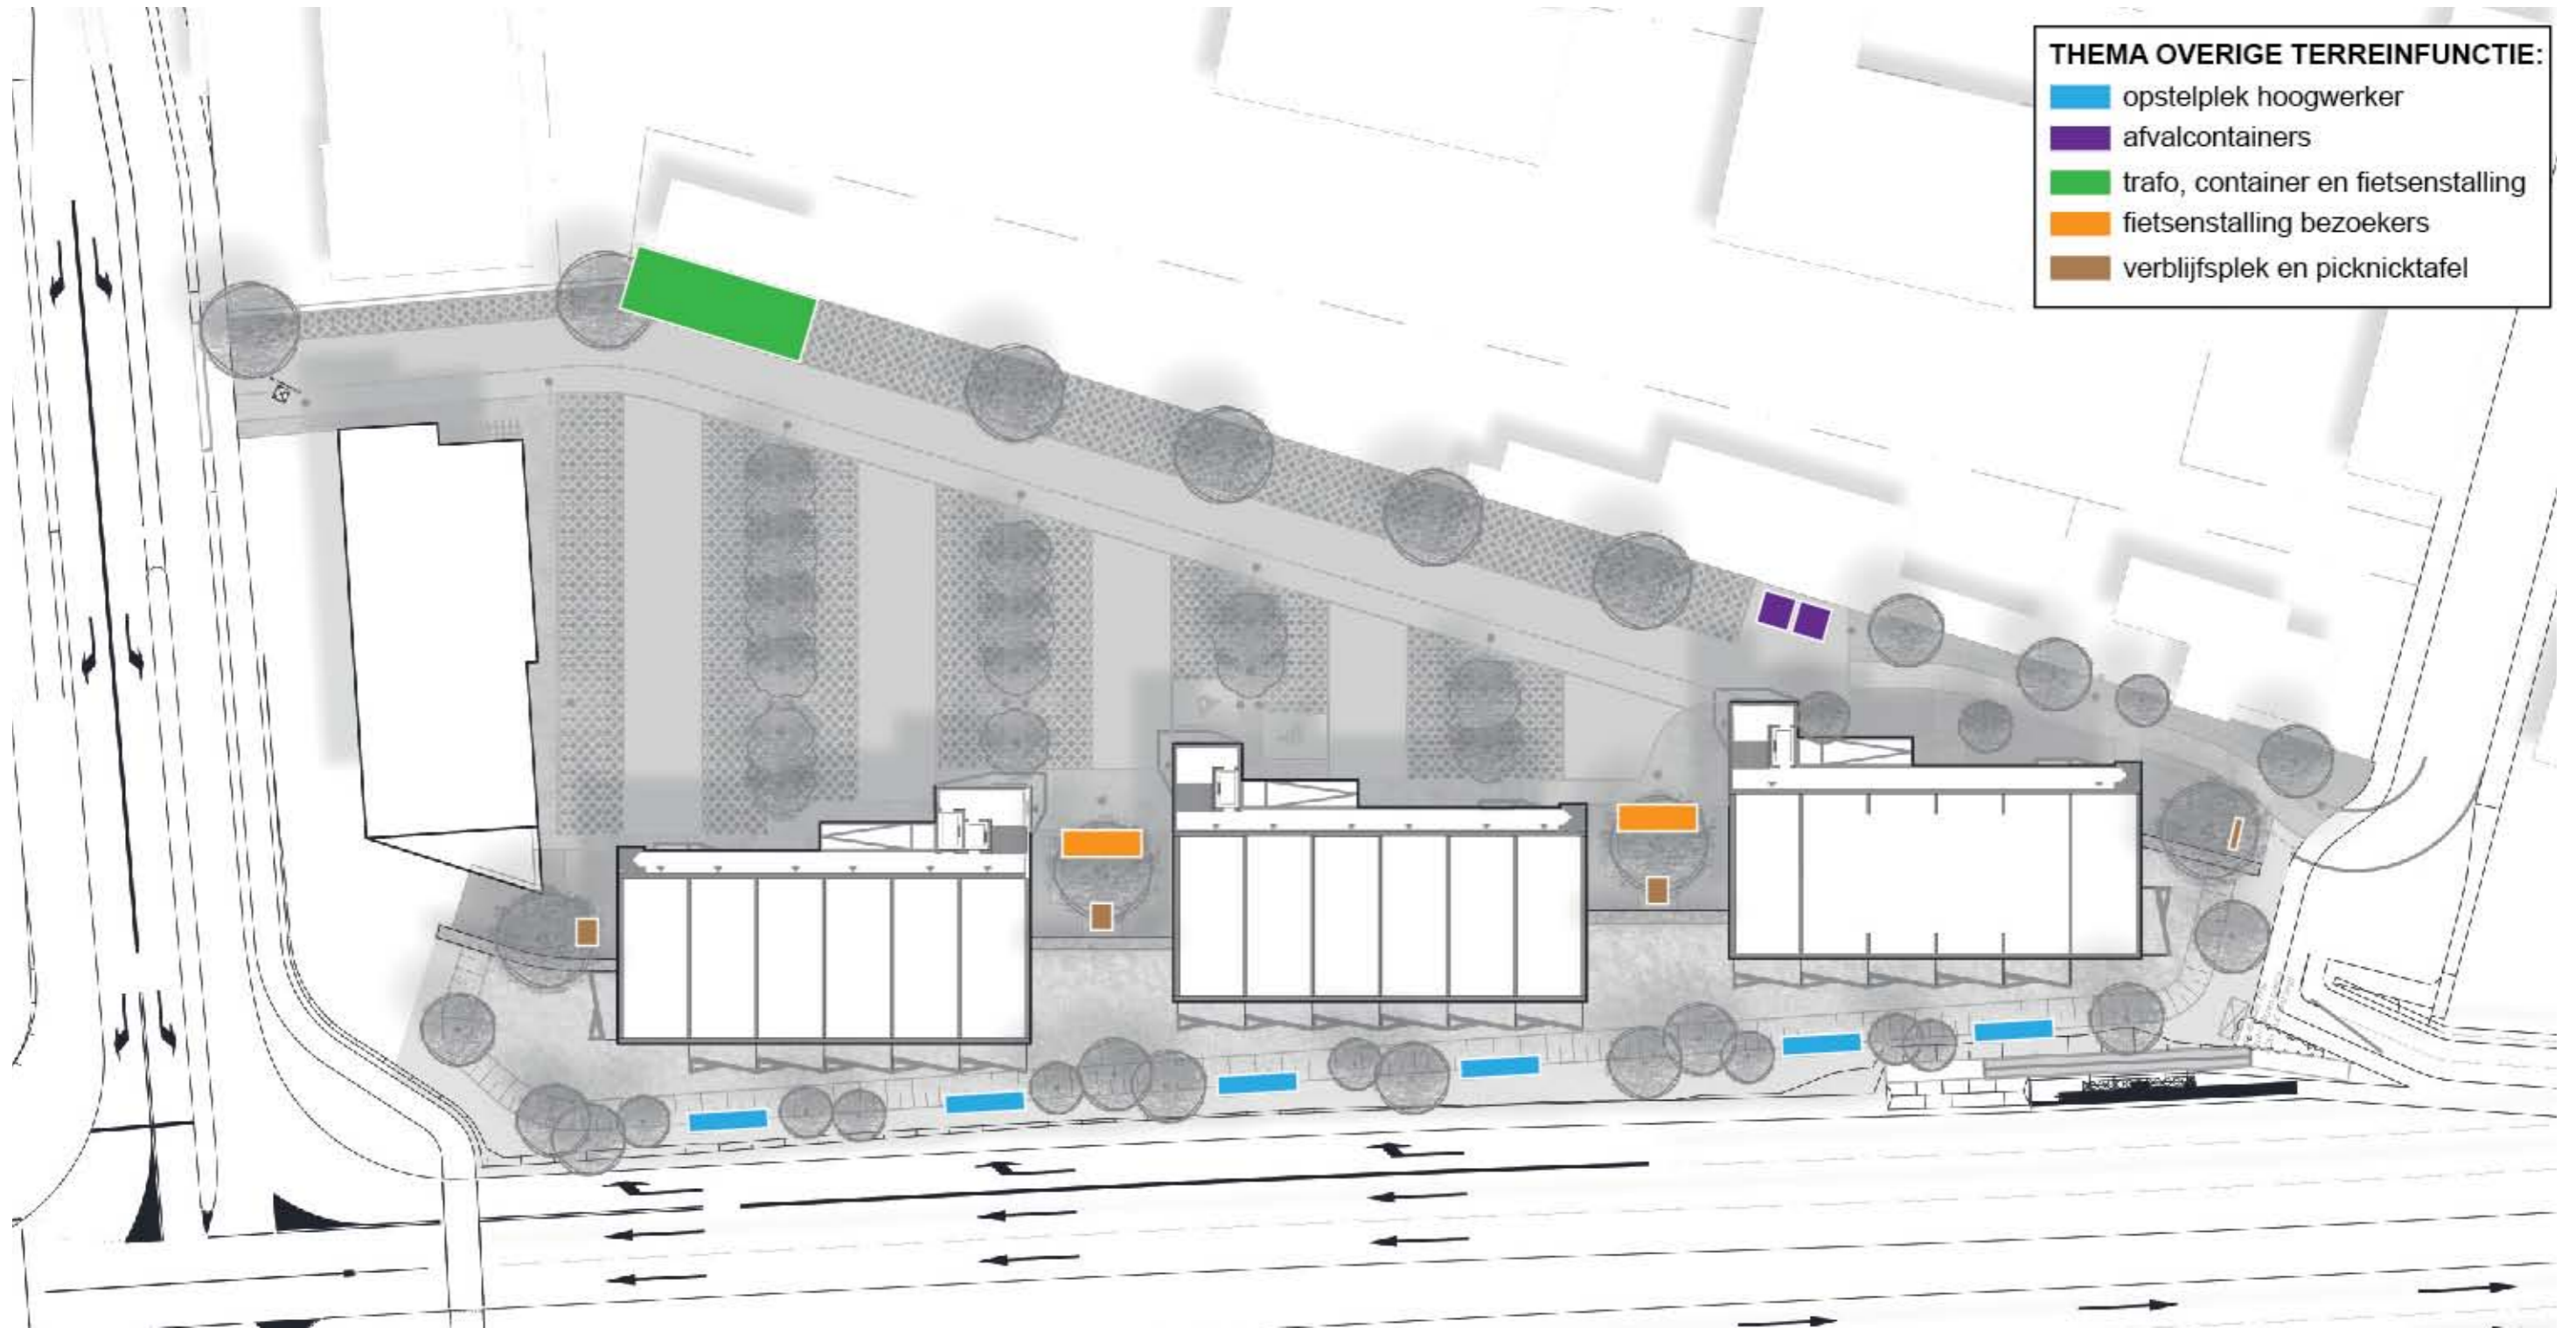

# DE MUSKETIERS - VELDHOVEN

## DEFINITIEF ONTWERP

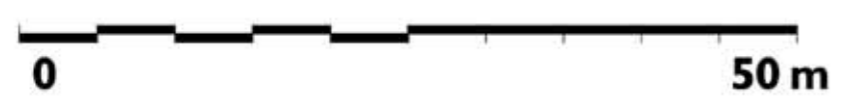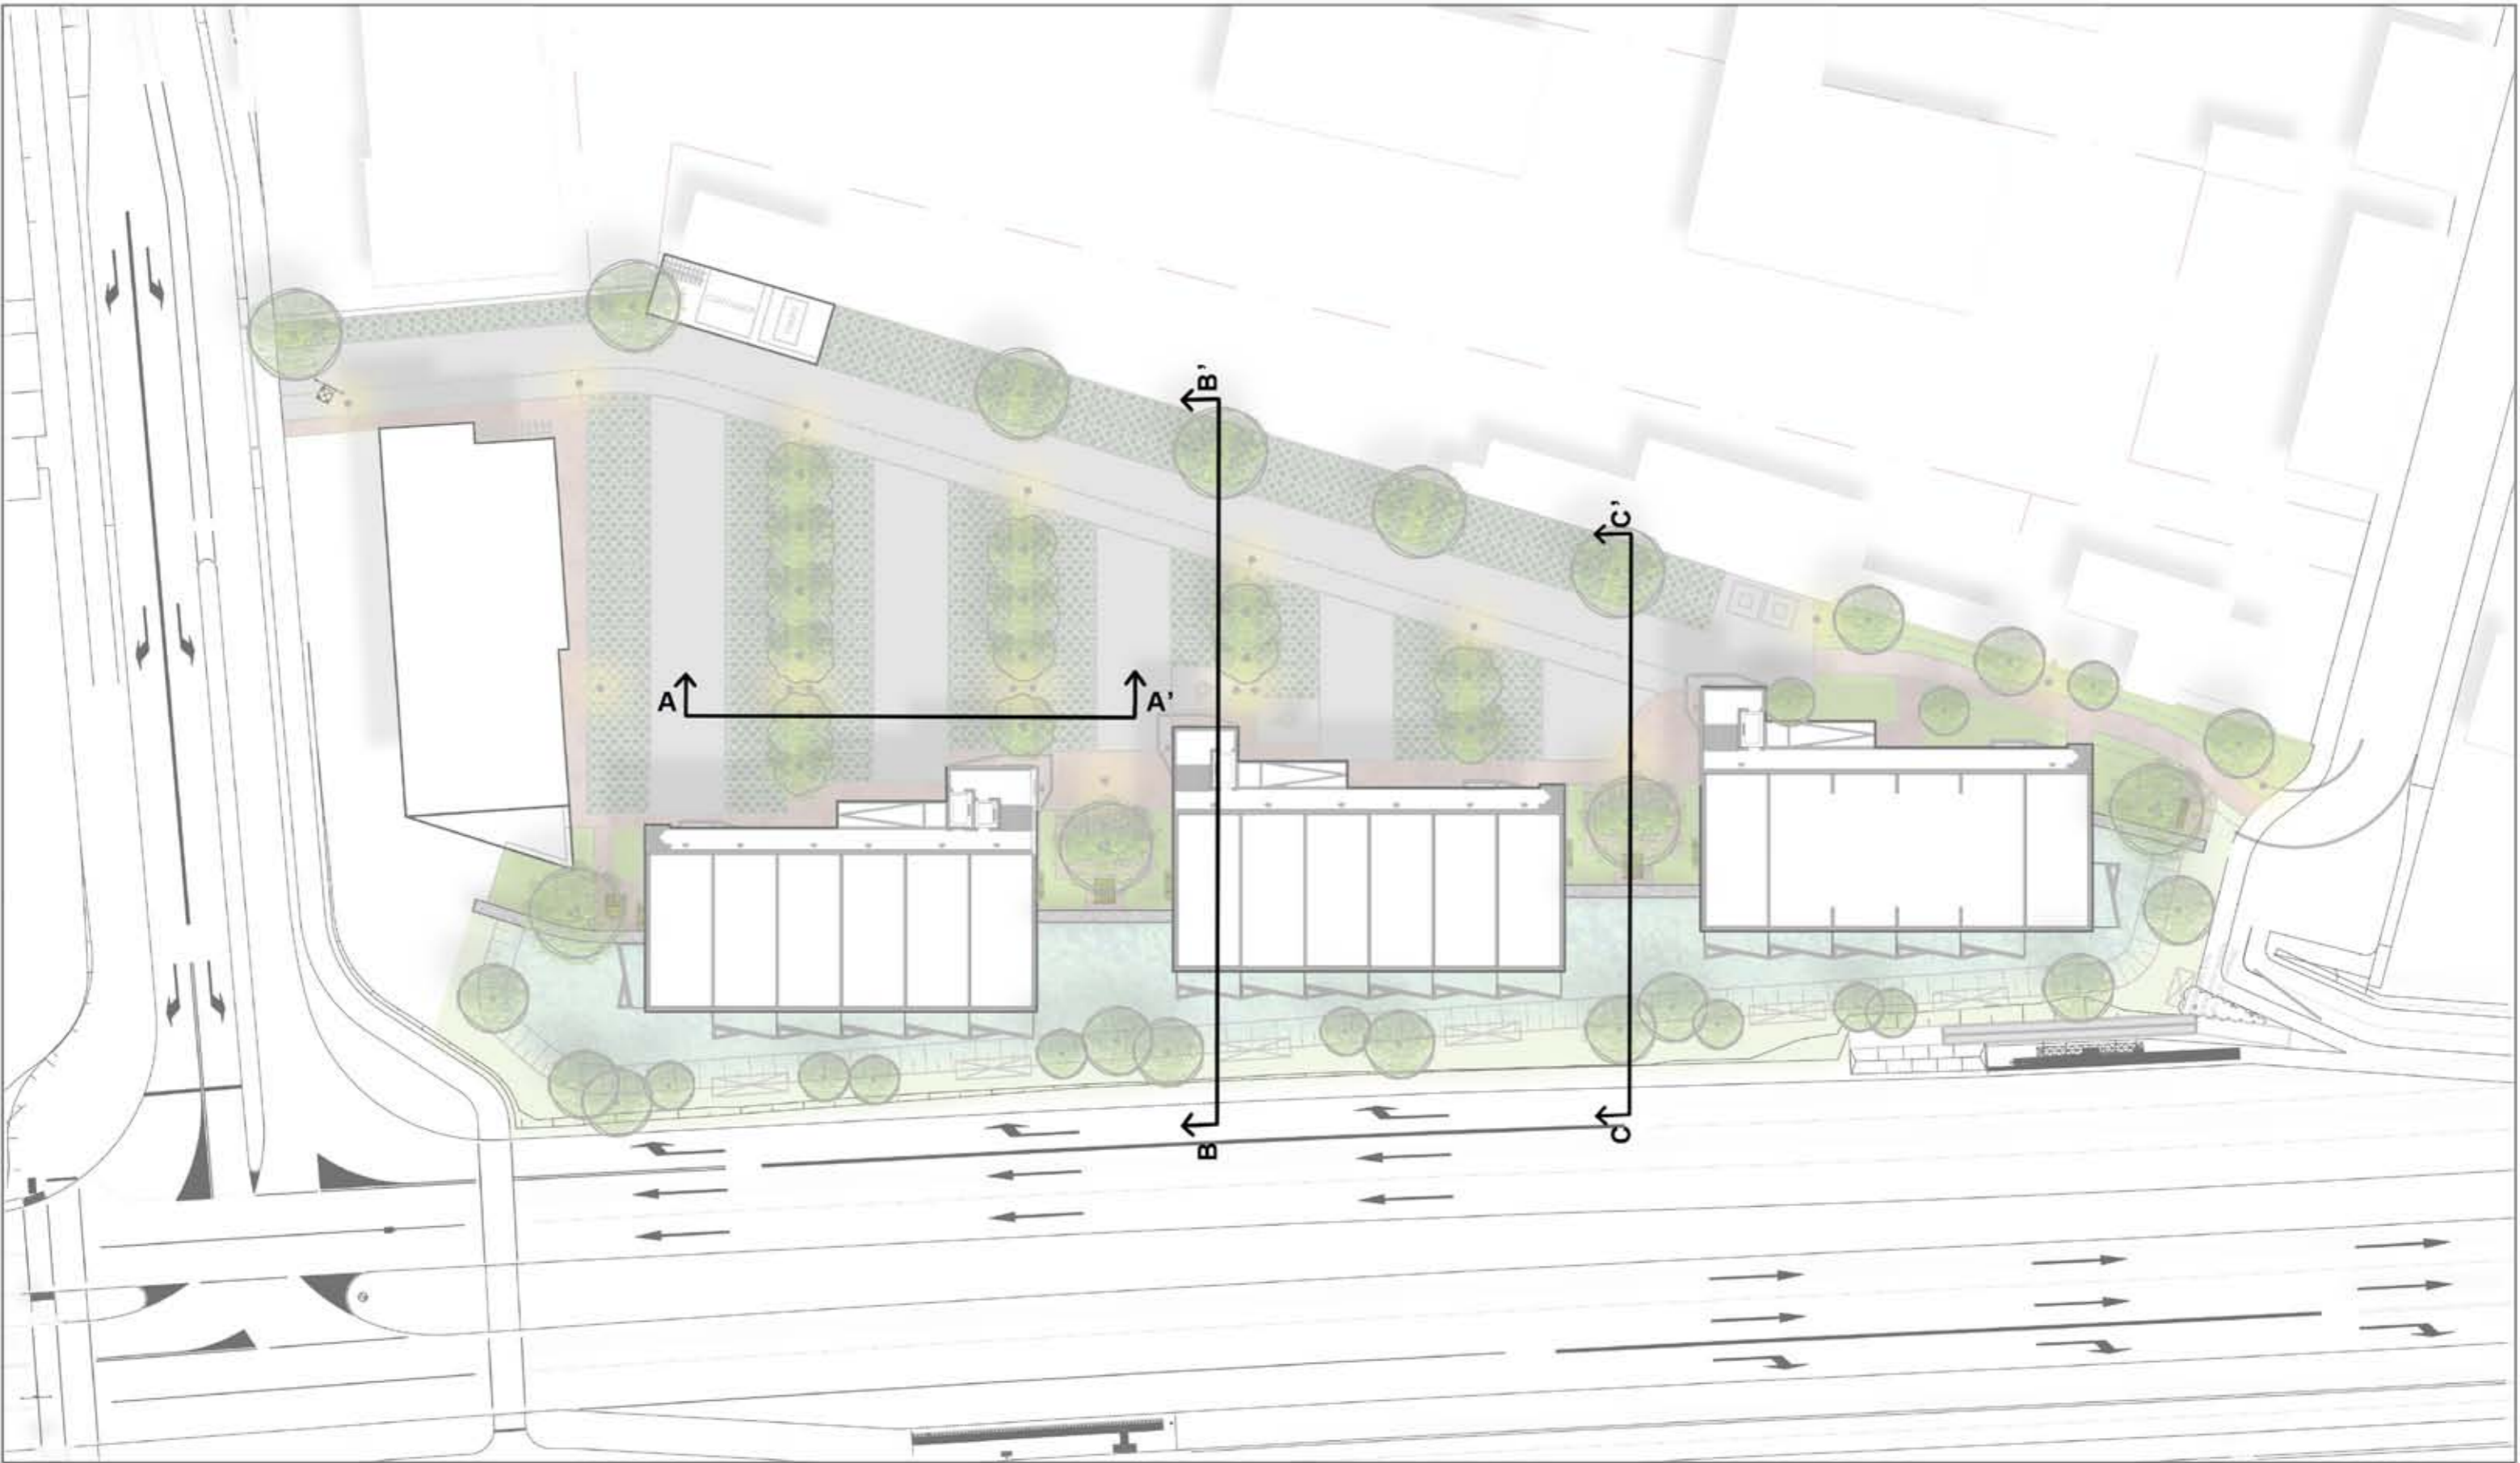


3485	project	DE MUSKETIERS
	plaats	VELDHOVEN
	toestand	ONTWERPFASE
		PLANKAART
	schaal	1:500
	datum	
	serie	



# DE MUSKETIERS - VELDHOVEN

## DEFINITIEF ONTWERP - doorsnede A-A'

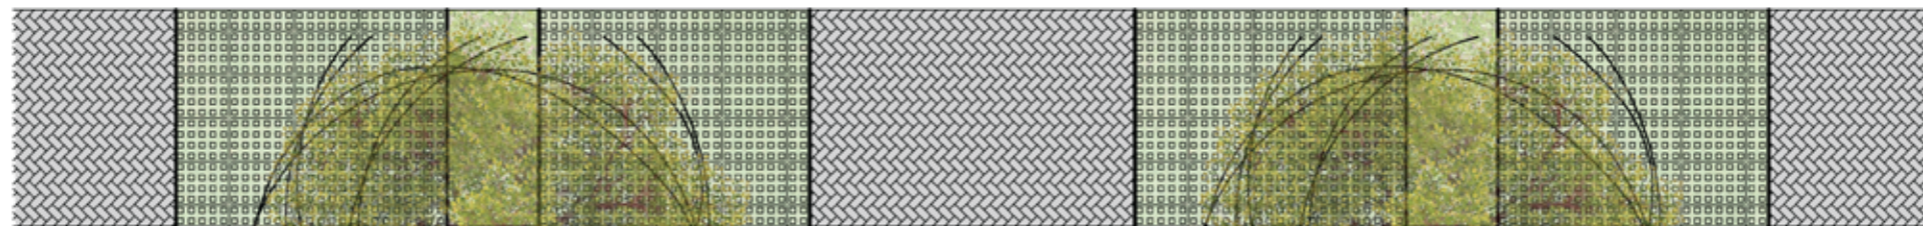



RUWEG	PARKERPLAATS	BEPLANTING	PARKERPLAATS	RUWEG	PARKERPLAATS	BEPLANTING	PARKERPLAATS	RUWEG
3.00	5.00	1.70	5.00	3.00	5.00	1.70	5.00	3.00

0 10m



# DE MUSKETIERS - VELDHOVEN

## DEFINITIEF ONTWERP - doorsnede B-B'

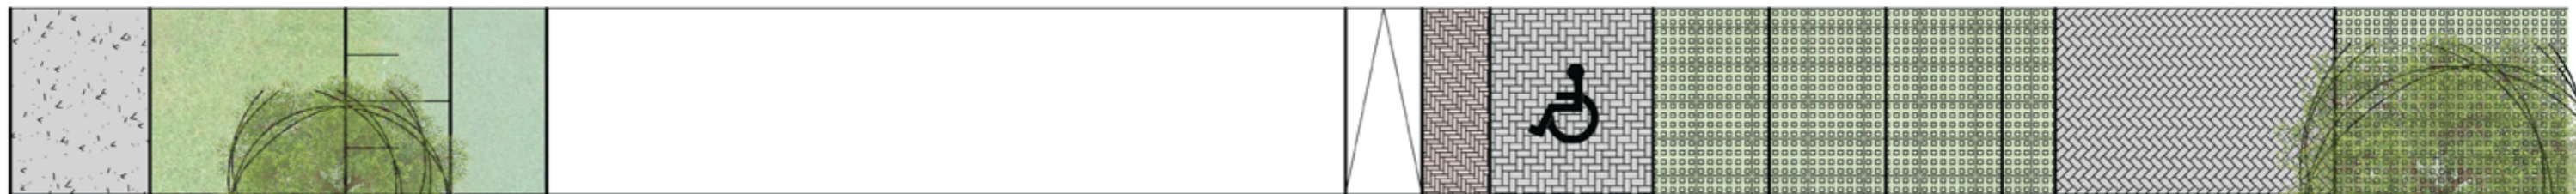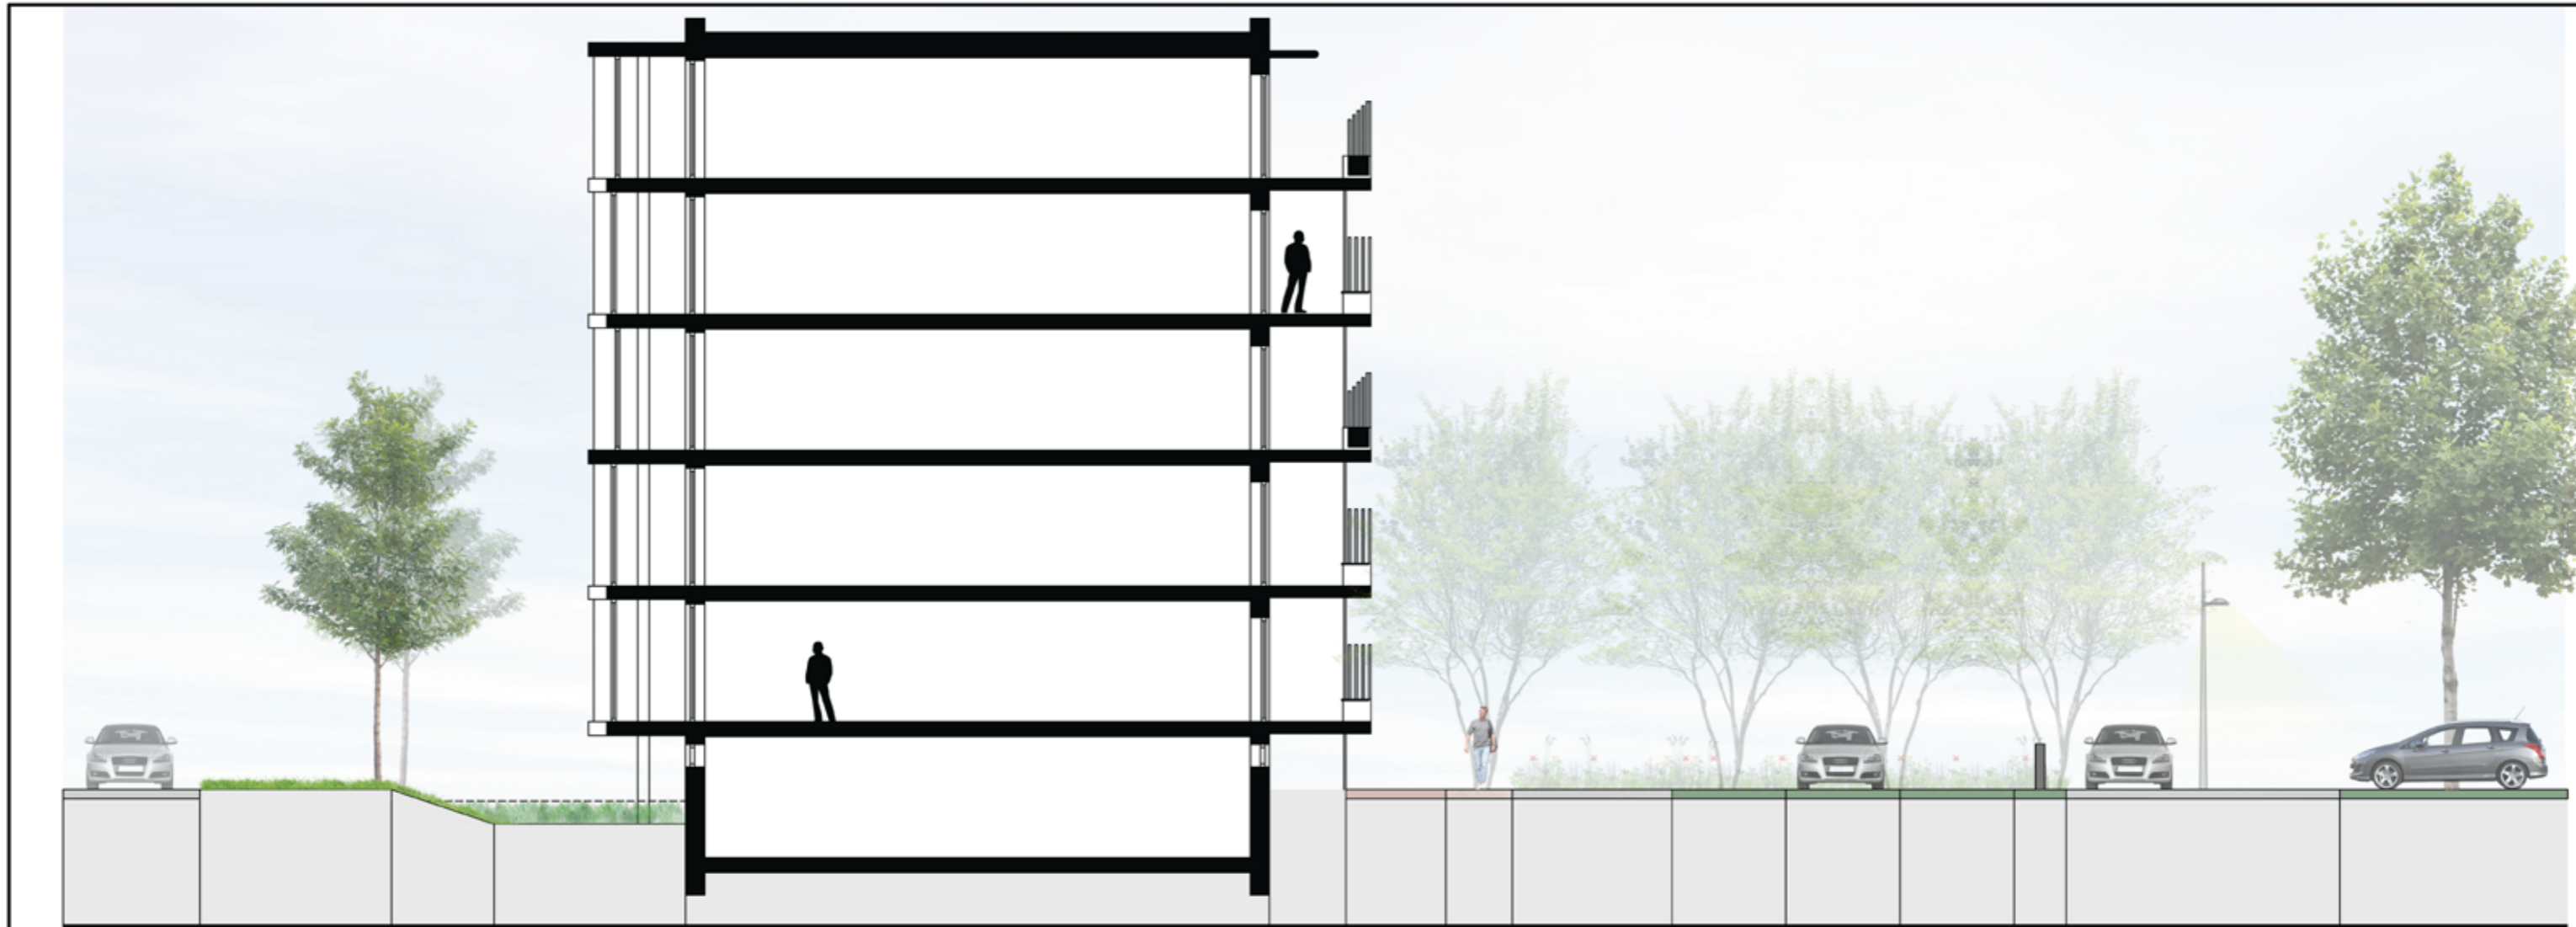


KEMPENBAAN	GRONSTROOK	TALUD	WADI	APPARTEMENT	HELLING FIETSSTELLING	VOETPAD	INVALIDENPARKERPLAATS	PARKERPLAATS	PARKERPLAATS	PARKERPLAATS	RUIWEG	PARKERPLAATS
3.00	4.00	3.00	2.00	17.00	1.00	1.00	3.00	2.00	2.00	2.00	5.00	5.00

0 10m



# DE MUSKETIERS - VELDHOVEN

## DEFINITIEF ONTWERP - doorsnede C-C'

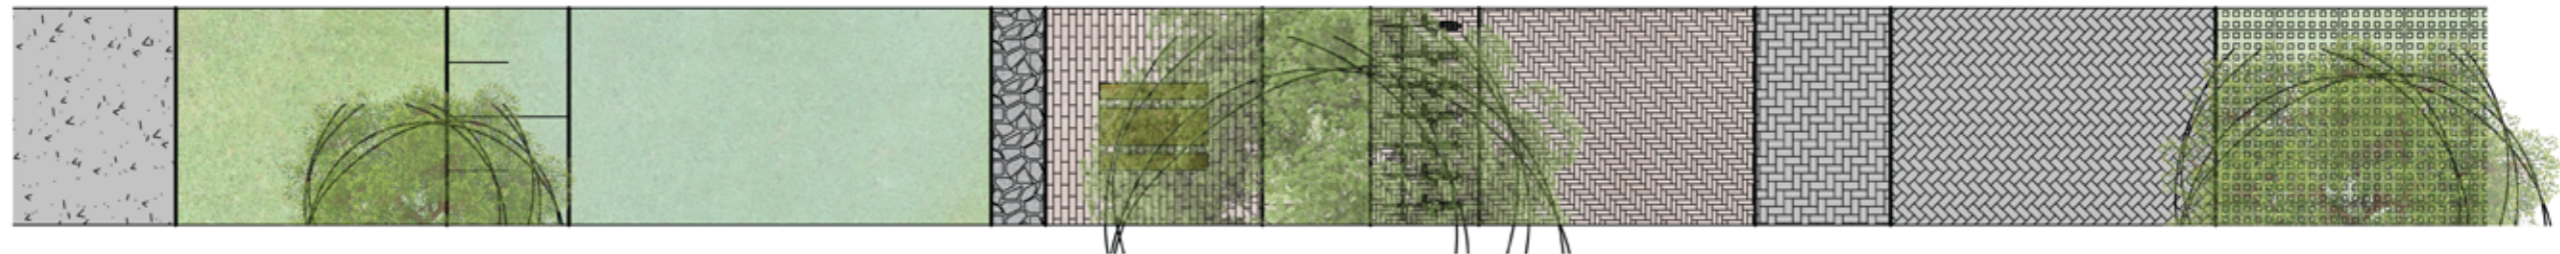

KEMPENBAAN	GROENSTROOK	TALUD	WADI	CHANSKOP	INTEM FLEIN	BOOM IN PLANTVAK	FIETSPARKEREN	VOETPAD	RUWEG	RUWEG	PARKERPLAATS
3.00	5.00	2.25	7.00	1.00	4.00	2.00	2.00	5.10	2.00	4.00	5.00

0 10m





LANDSCHAPSARCHITECTEN

*Since 1998*