


LANDSCHAPPELIJK INPASSINGSPLAN

ZANDOERLESEWEG - VELDHOVEN



REFERENTIEBEBEELDEN VRIJSTAANDE WONINGEN

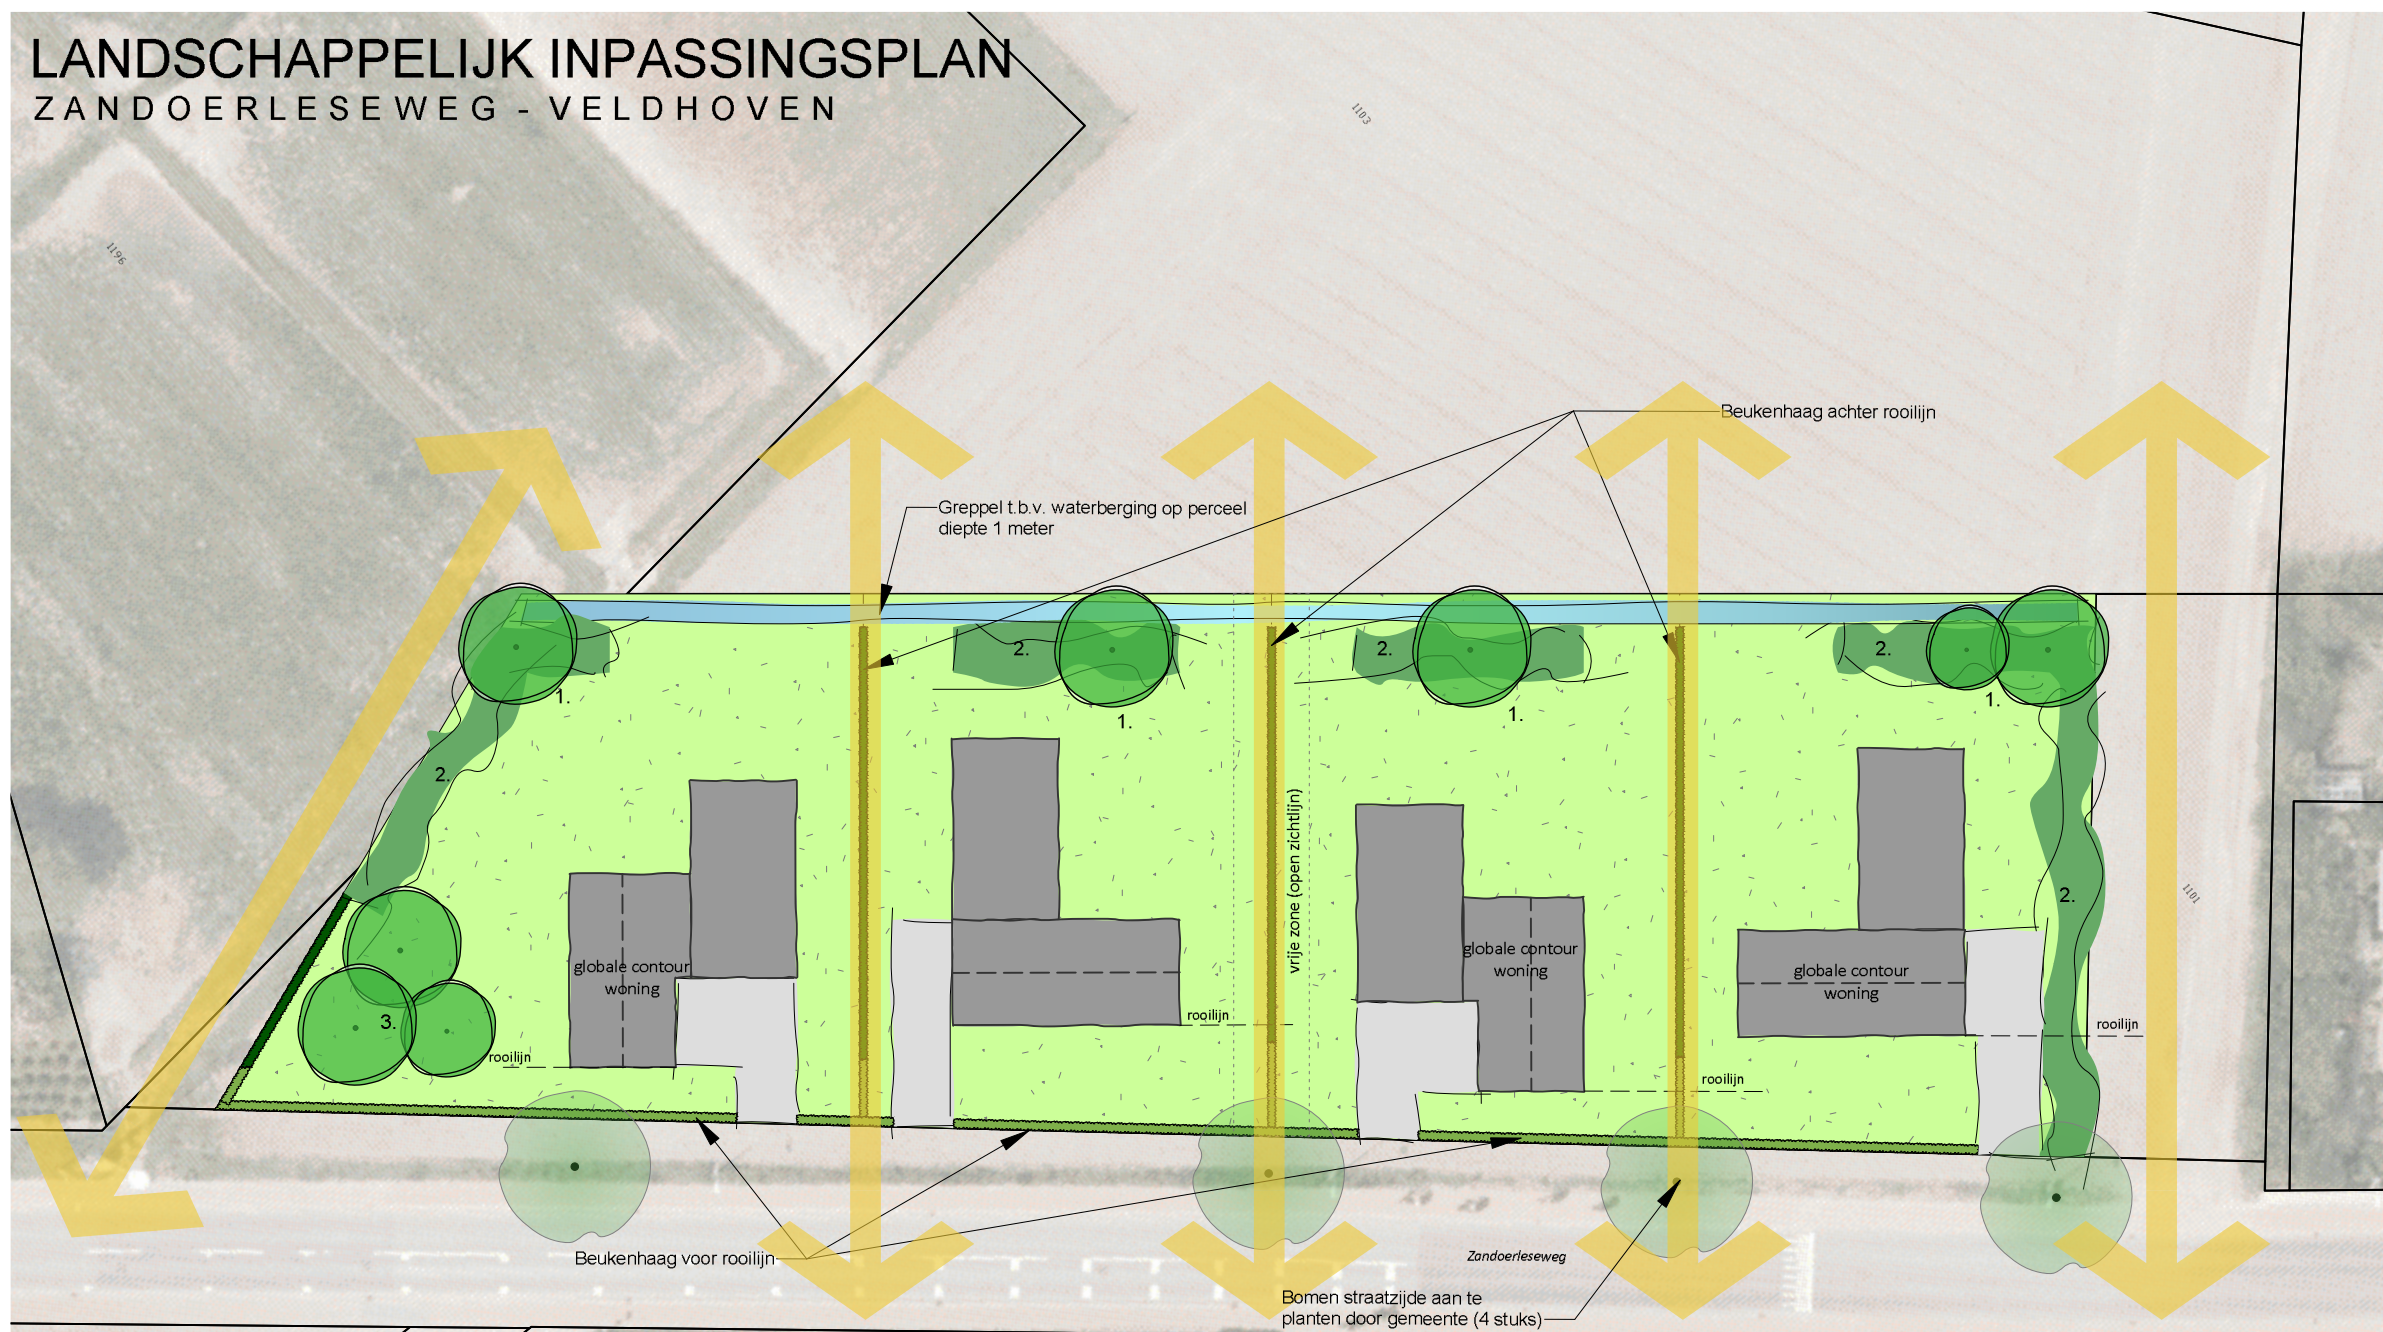

- LEGENDA**
- Boomvormer in struweel met keuze uit:
 - Sophora japonica
 - Juglans regia
 - Sorbus aucuparia
 - Inheems struweel met soorten als:
 - Corylus avellana
 - Amelanchier lamarckii
 - Rosa canina
 - Viburnum opulus
 - Sambucus nigra
 - Landschappelijke boomgroep met keuze uit:
 - Prunus avium
 - Tilia platyphyllos
 - Ostrya carpinifolia
 - Fagus sylvatica
 - Castanea sativa

PROJECT: NIEUWBOUW VIERTAL WONINGEN ZANDOERLESEWEG					
LANDSCHAPPELIJK INPASSINGSPLAN					
OPDRACHTGEVER	Areven vastgoedontwikkeling				
PROJECTADRES	Zandoerleseweg ongenummerd				
DATUM	24-6-2022				
PROJECTNUMMER		TEKENING NR.	-	Formaat	A3
GETEKEND DOOR	KvH	PROJECT. VERANTW	KvH	Schaal	1:500
dolmans landscaping group				T (040) 295 29 90 F (040) 284 02 78 www.dolmanslp.com info@dolmanslp.com postbus 149 - 5670 AC Nuenen	
l+p ontwerpers en adviseurs					