

**Volmolenweg 25**


- 1. bedrijfswoning
- 2. garage / kantoor / berg.
- 3. werktuigenberging
- 4. werktuigenberging
- 5. stierstal
- 6. opslagruimte mest boven- en ondergronds
- 7. voeropslag / kuilplaat
- 8. paardenrijbak

**te slopen bedrijfsgebouwen**


3	578 m <sup>2</sup>
4	200 m <sup>2</sup>
5	432 m <sup>2</sup> +
<b>totaal</b>	<b>1210 m<sup>2</sup></b>

**te verwijderen bouwwerken geen gebouwen zijnde**

6	1510 m <sup>2</sup>
7	546 m <sup>2</sup>
8	600 m <sup>2</sup> +
<b>totaal</b>	<b>2656 m<sup>2</sup></b>

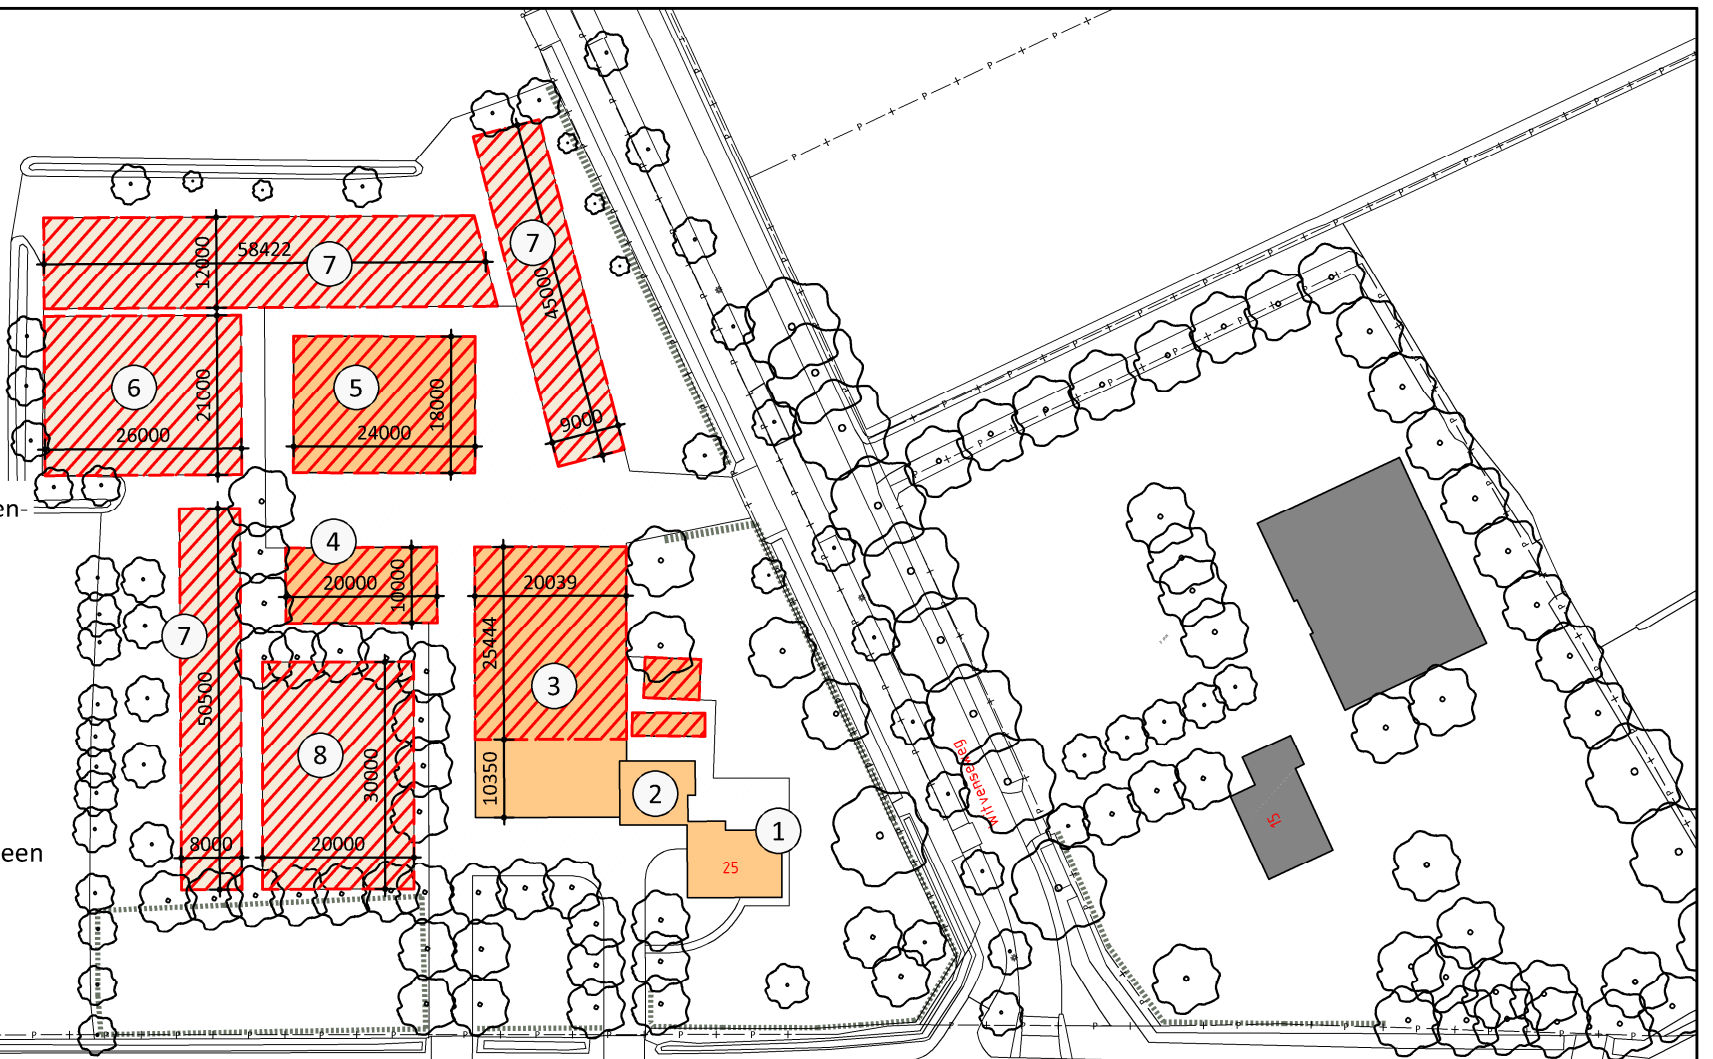


**Volmolenweg**

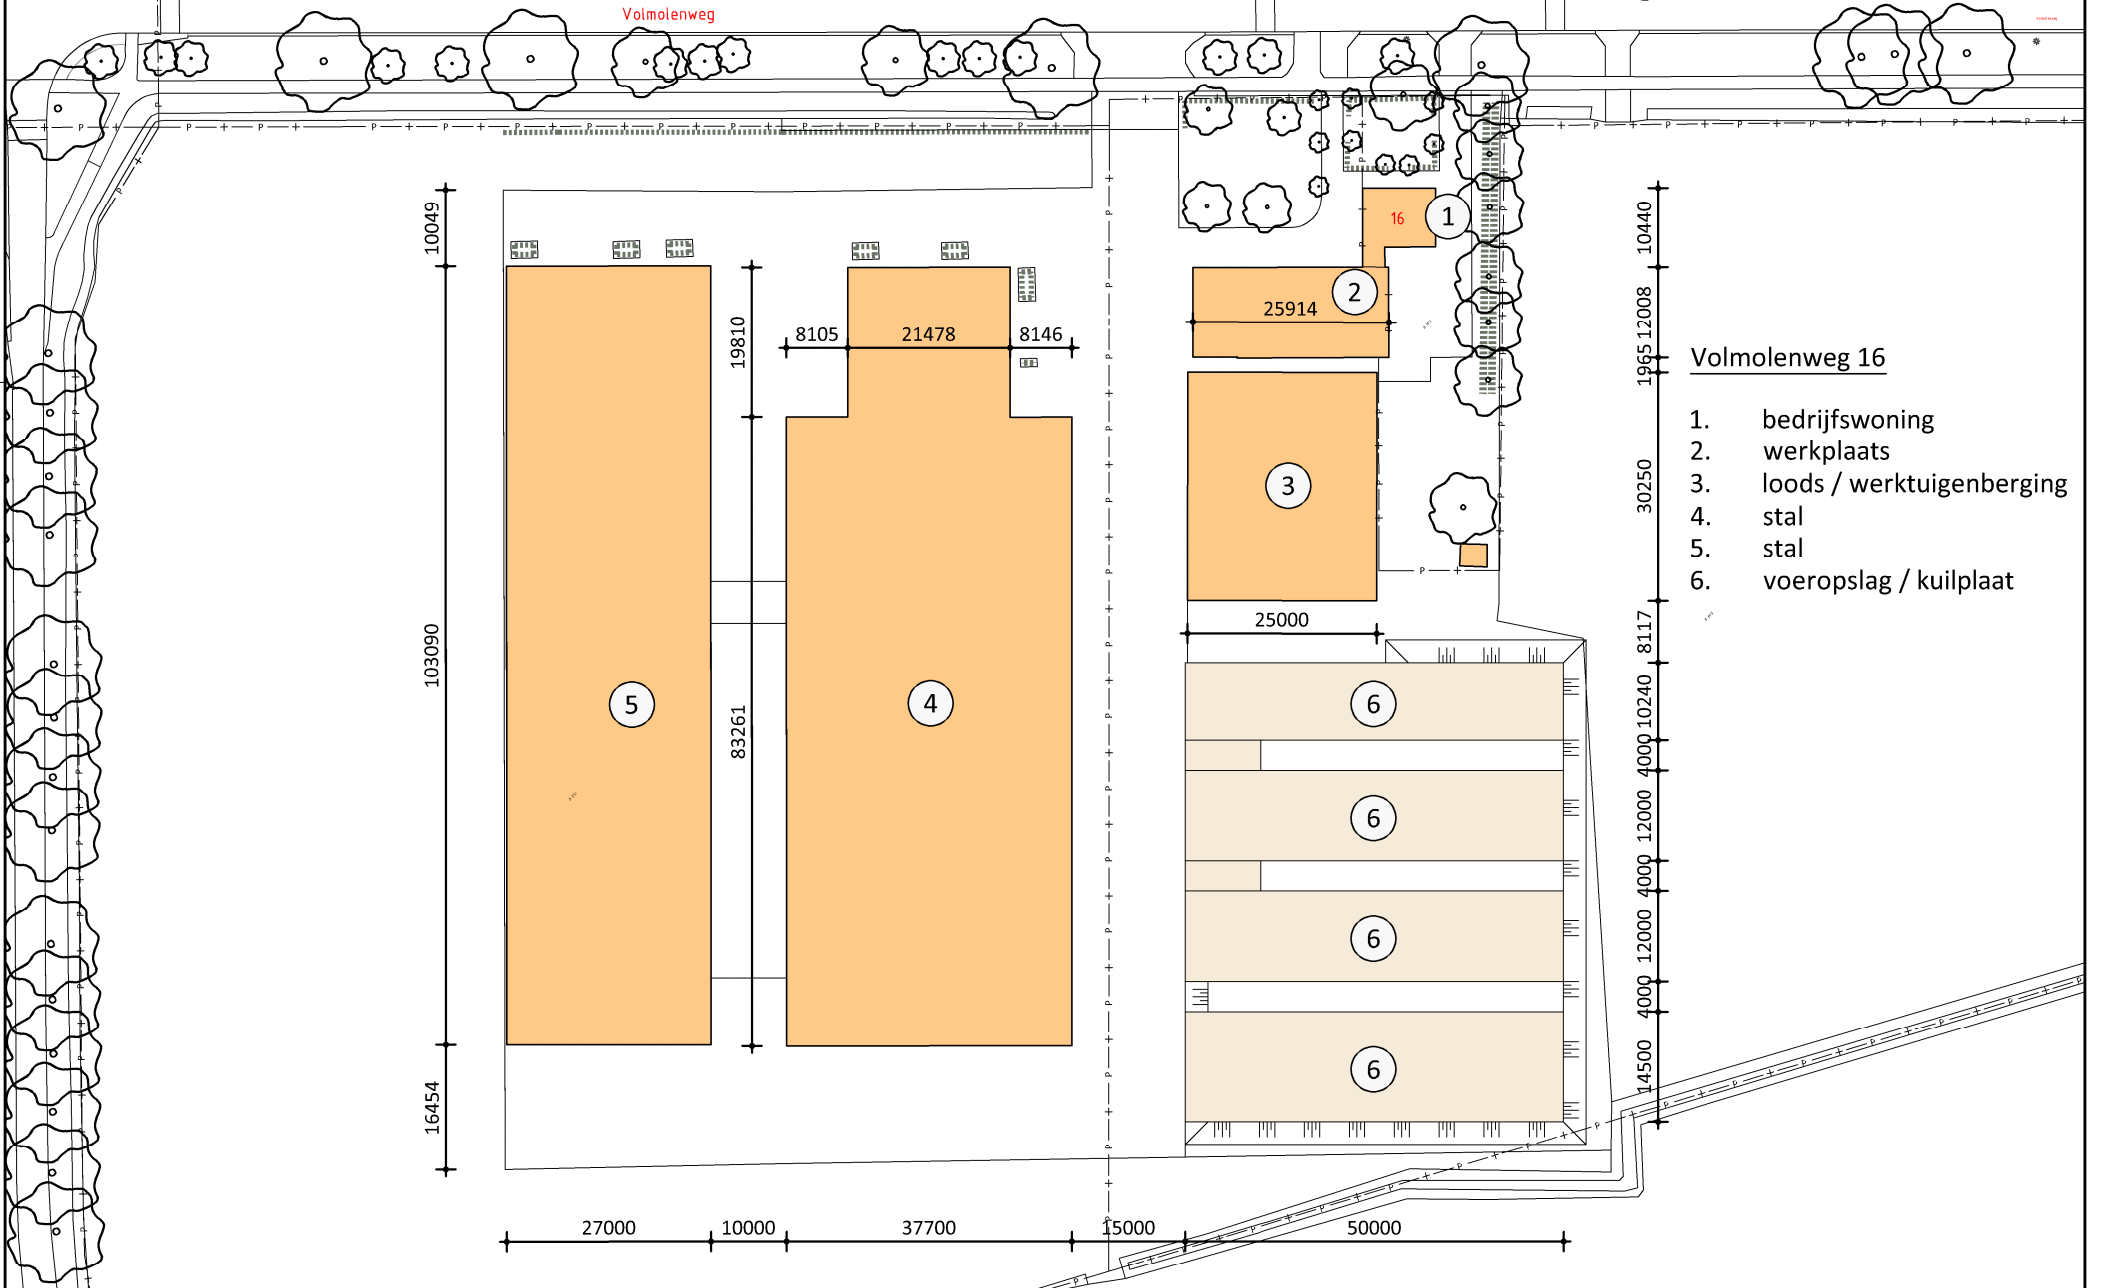

**Volmolenweg 16**

- 1. bedrijfswoning
- 2. werkplaats
- 3. loods / werktuigenberging
- 4. stal
- 5. stal
- 6. voeropslag / kuilplaat


**te slopen gebouwen**

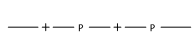

perceelsgrens



gebouwen

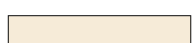

bouwwerken geen gebouwen zijnde



omliggende gebouwen



erfverharding



te slopen bedrijfsgebouwen en bouwwerken geen gebouwen zijnde - 3866 m<sup>2</sup>



opdrachtgever Toonders - Volmolenweg 16 + 25 te Veldhoven  
onderdeel te slopen gebouwen

bladnummer **RO-02**

intake 6610616556  
schaal 1:1000  
papierformaat A3  
datum 30-10-2023

Jufferenwal 30, Zwolle  
Postbus 432  
8000 AK Zwolle

t 08 8236 8236  
e info@rombou.nl  
i www.rombou.nl