


OVERZICHT BLADEN - SCHAAAL 1:100000

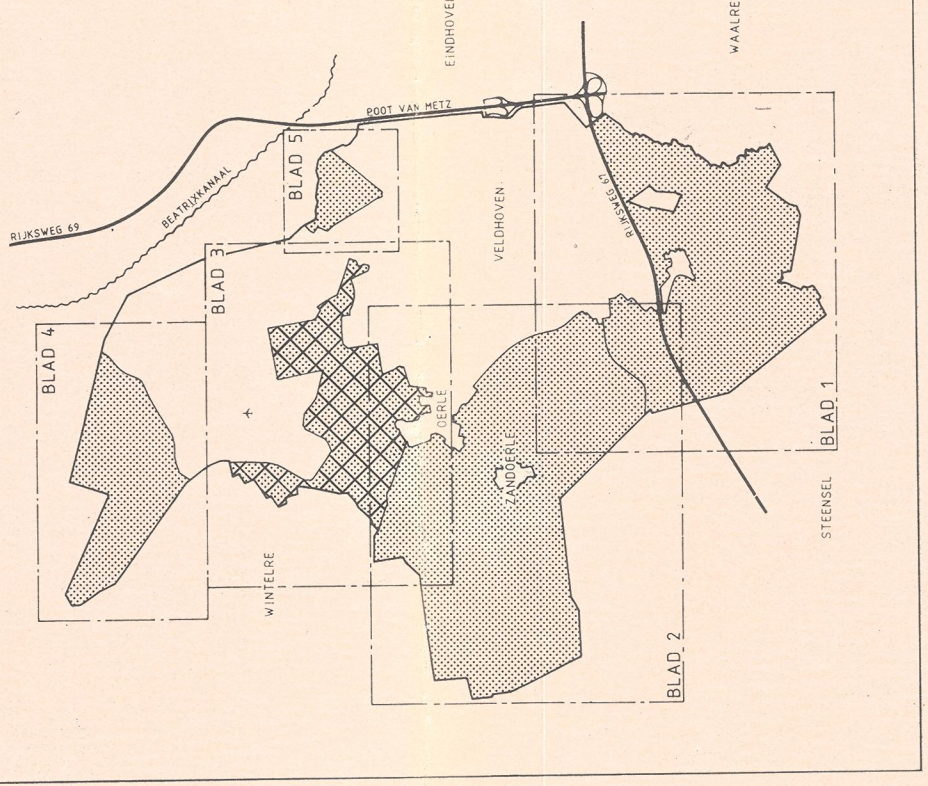

tek. nr. 89-354

PC POWDEROYEN COMPAGNONS ARCHITECTUUR EN STEDEBOUW

ST-STEVENSKERKHOF 2 POSTBUS 156 6500 AD NIJMEGEN 080-224579

IN ONWISPEL VERBOD GELEED 9 D. 1 JUNI 1989
STIGESTELLING 13 FEB. 1990
TWEDE TERVISLEGGING
PLAN GOEDKEUVERD

SCHAAL 1:5000
GETEKEND: JM
DATUM: 8 JUNI 88

ONDERWERP: KAART — blad 3
BESTEMMINGSPLAN: BUITENGEBIED 1988
GEWUIZIGD: 25 MEI 89
12 FEB. 90

TEKENINGNUMMER: 23-372-03

Behoort bij Raadsbesluit
d.d. 13 FEB. 1990
Mij bekend, de gemeentesecretaris van
Veldhoven.

