


XXX

OVERZICHT BLADEN - SCHAAL 1 : 100.000

Behoort bij Raadsbesluit
d.d. 1.3.FEB.1990.....
Mij bekend, de gemeentesecretaris van
Veldhoven.

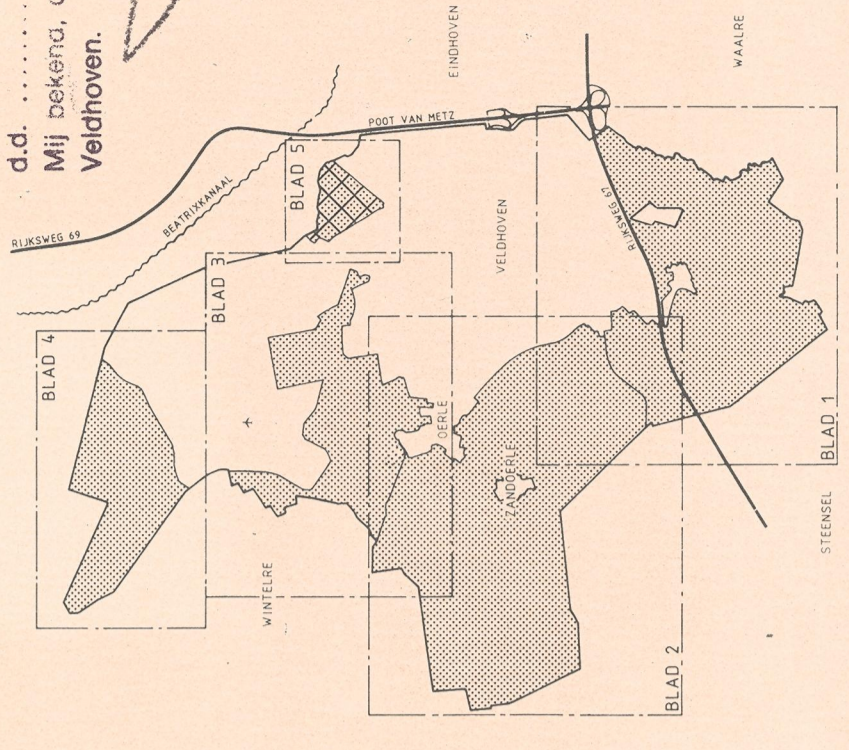

tek. nr.
89-356

PC POWDEROYEN COMPAGNONS ARCHITECTUUR EN STEDEBOUW

ST-STEVENSKERKHOF 2 POSTBUS 156 6500 AD NIJMEGEN 080-224579

IN ONTWERP TER VISIE GELEGD D.D.: 1 JUNI 1989
PLAN VASTGESTELD : 13 FEBRUARI 1990
TWEDE TERVISIELEGGING
PLAN GOEDGEKEURD

SCHAAL : 1 : 5000

GETEKEND : JM

DATUM : 8 JUNI '88

GEWIJZIGD:

25 MEI '89
30 NOV. '89
12 FEB. '90

TEKENINGNUMMER:
23-372-05

ONDERWERP
KAART — **blad 5**
BESTEMMINGSPLAN
BUITENGEBIED 1988
GEMEENTE
VELDHOVEN

