


Brabants Wonen B.V.  
P. Sanders  
Postbus 2219  
5500 BE Veldhoven

Meiveld 1  
5501 KA Veldhoven  
Postbus 10101  
5500 GA Veldhoven

datum : 27 AUG. 2014  
uw kenmerk :  
uw brief van :  
ons kenmerk : 14UIT05588  
bijlage : besluit  
onderwerp : toekenning 'huisnummer'

behandeld door : de heer A. de Graaf  
afdeling : Omgevingszaken  
telefoon : 14 040  
e-mail : omgevingsloket@veldhoven.nl

T 14 040  
F 040-254 13 95  
E gemeente@veldhoven.nl  
I www.veldhoven.nl

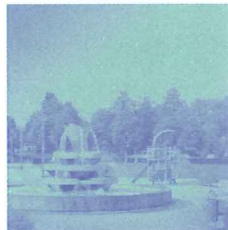

Geachte heer Sanders,

Vanuit de Wet basisregistraties adressen en gebouwen (BAG) zijn gemeenten verplicht om een registratie met uniforme adressen bij te houden. In de BAG zijn regels opgenomen over welke objecten een adres moeten krijgen. Deze taak is opgedragen en voorbehouden aan het gemeentebestuur.

Ook veiligheidsdiensten zoals de politie, brandweer en ziekenwagen gaan deze registraties gebruiken. Daarom is het belangrijk om alle panden waarin verbleven kan worden te registreren met een apart huisnummer. Door deze gegevens te gebruiken kunnen ook veiligheidsdiensten u en uw panden sneller bereiken. Uw aanvraag betreft een huisnummer voor omgevingsaanvraag OV201-0092.

Bijgaand treft u het huisnummerbesluit aan met daarin de huisnummer die zijn toegekend aan uw verblijfsobjecten.

### **Mogelijkheid tot bezwaar**

Indien u het niet eens bent met deze beslissing kunt u tegen de beschikking binnen 6 weken na het verzenden van deze brief een gemotiveerd bezwaarschrift indienen (artikel 7.1 Algemene wet bestuursrecht). U kunt uw bezwaarschrift richten aan het college van burgemeester en wethouders, Postbus 10101, 5500 GA Veldhoven.

Tegelijk met of na het indienen van het bezwaarschrift kunt u bij de Voorzieningenrechter van de rechtbank Oost-Brabant te 's-Hertogenbosch een voorlopige voorziening (schorsing van ons besluit) vragen. Uw verzoek kunt u richten aan de Voorzieningenrechter van de rechtbank, sector bestuursrecht, Postbus 90125, 5200 MA 's-Hertogenbosch. Uw belang daarbij moet wel zo groot zijn dat de beslissing op bezwaar niet kan worden afgewacht. Aan het vragen van een voorlopige voorziening zijn kosten verbonden.



### **Inlichtingen**

Wij hopen u hierover voldoende te hebben geïnformeerd.

Als u hierover nog nadere inlichtingen wilt, kunt u contact opnemen met de Afdeling Omgevingszaken. Het telefoonnummer vindt u in de aanhef van deze brief.

Hoogachtend,

HET COLLEGE VAN BURGEMEESTER EN WETHOUDERS VAN VELDHOVEN,

Namens hen,

  
bc. M.G.M. van der Ven  
coördinator Omgevingszaken



## Besluit tot het vaststellen van nummeraanduidingen (huisnummerbesluit)

Burgemeester en wethouders van de gemeente Veldhoven;

Gelet op

- artikel 108 van de Gemeentewet en artikel 3 van de Verordening naamgeving en nummering van de gemeente Veldhoven;
- artikel 6 van de Wet basisregistraties adressen en gebouwen waarin gemeenten onder andere wordt opgedragen nummeraanduidingen toe te kennen aan de op het grondgebied van de gemeente gelegen verblijfsobjecten, standplaatsen en ligplaatsen;

besluiten:


1. tot vaststelling van de nummeraanduiding voor de verblijfsobjecten:
  - Dorpstraat 5 en Dorpstraat 7 in Veldhoven.
2. dat aan deze beschikking geen andere rechten zijn te ontlenen.

Veldhoven,

26 AUG. 2014

HET COLLEGE VAN BURGEMEESTER EN WETHOUDERS VAN VELDHOVEN,  
Namens hen,

bc. M.G.M. van der Ven  
coördinator omgevingsvergunningen

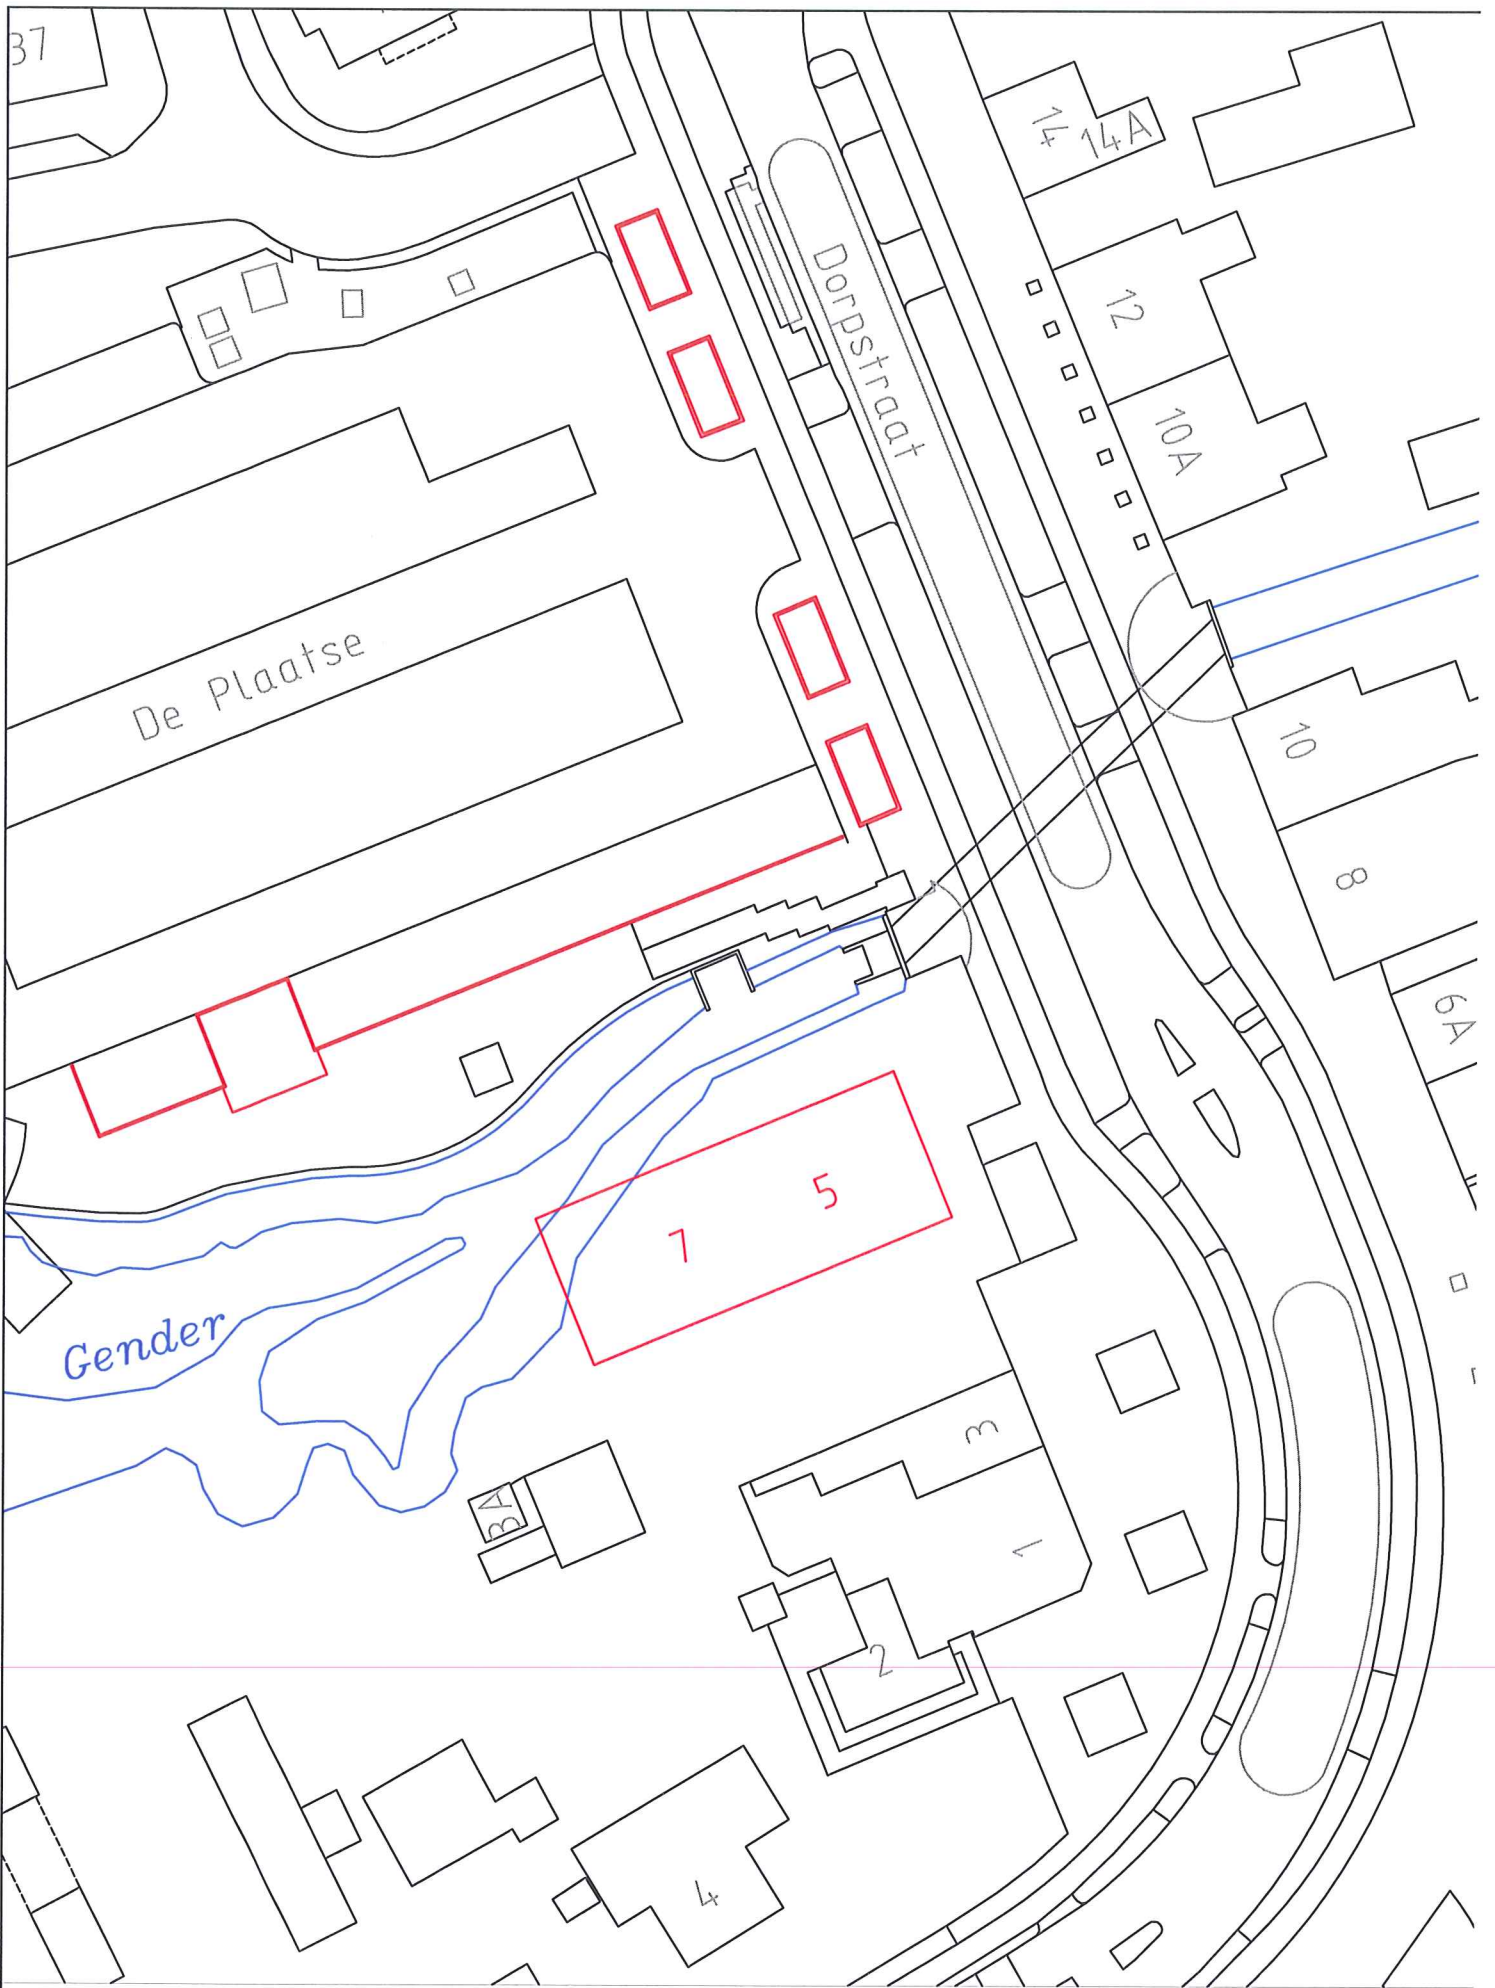

Dorpstraat 5 (restaurant)  
Dorpstraat 7 (logiesgelegenheid)

Wijk : 01 Buurt : 01

Bouwvergunningnr. : 2014 - 0092



gemeente **Veldhoven**

schaal 1:500