




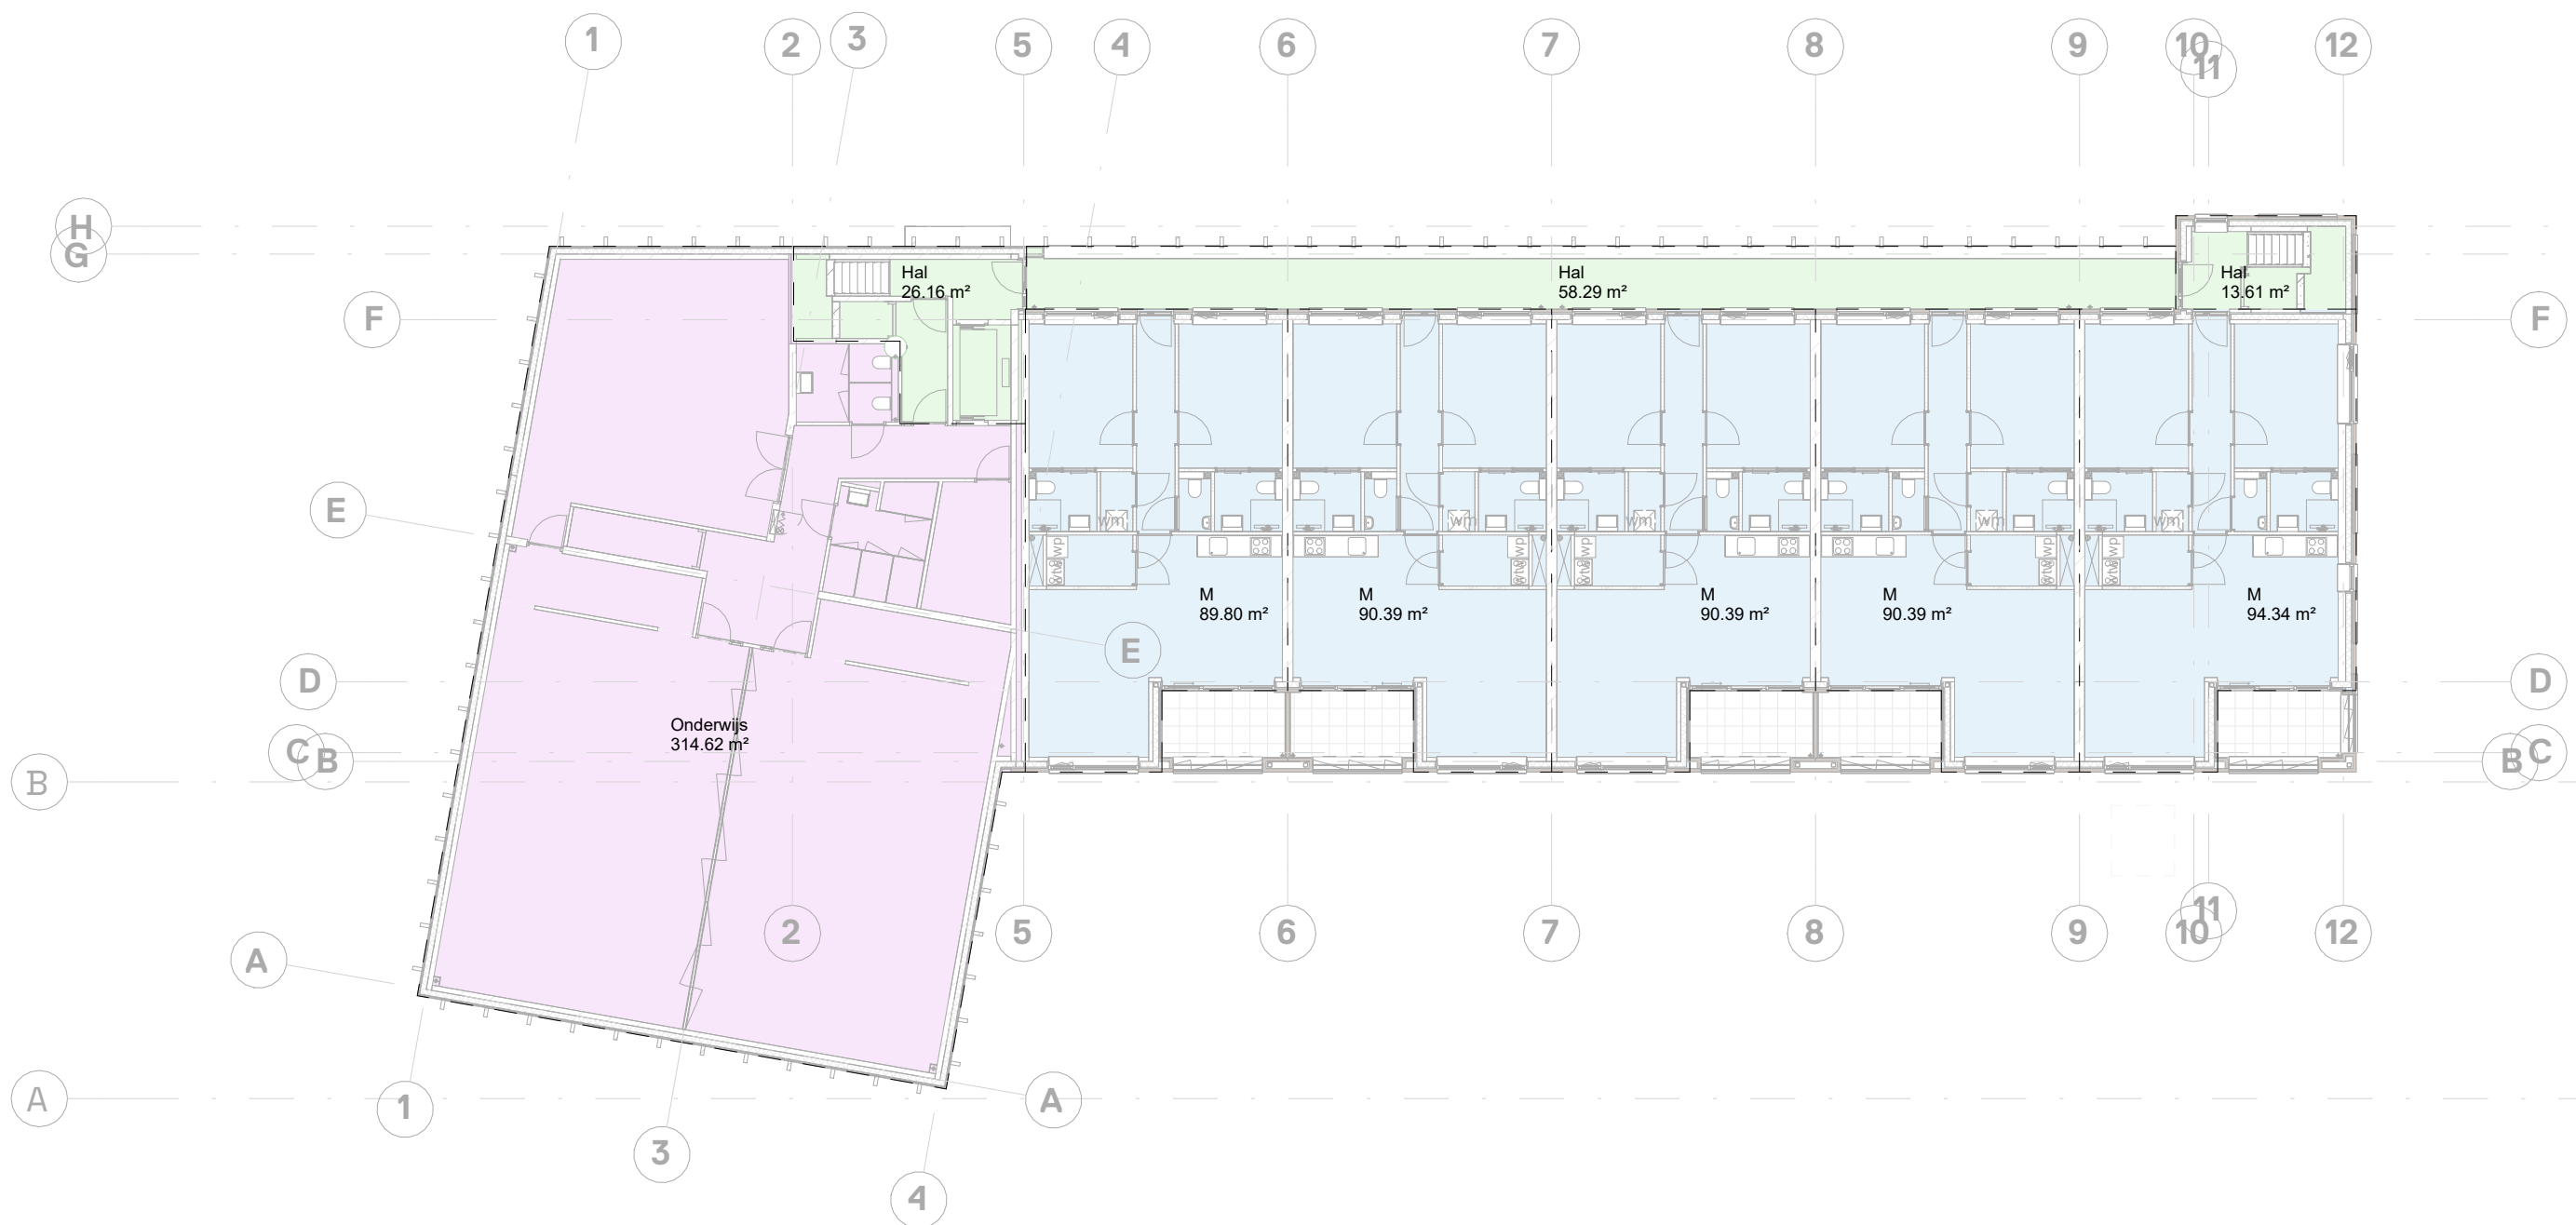

BVO - Eerste verdieping

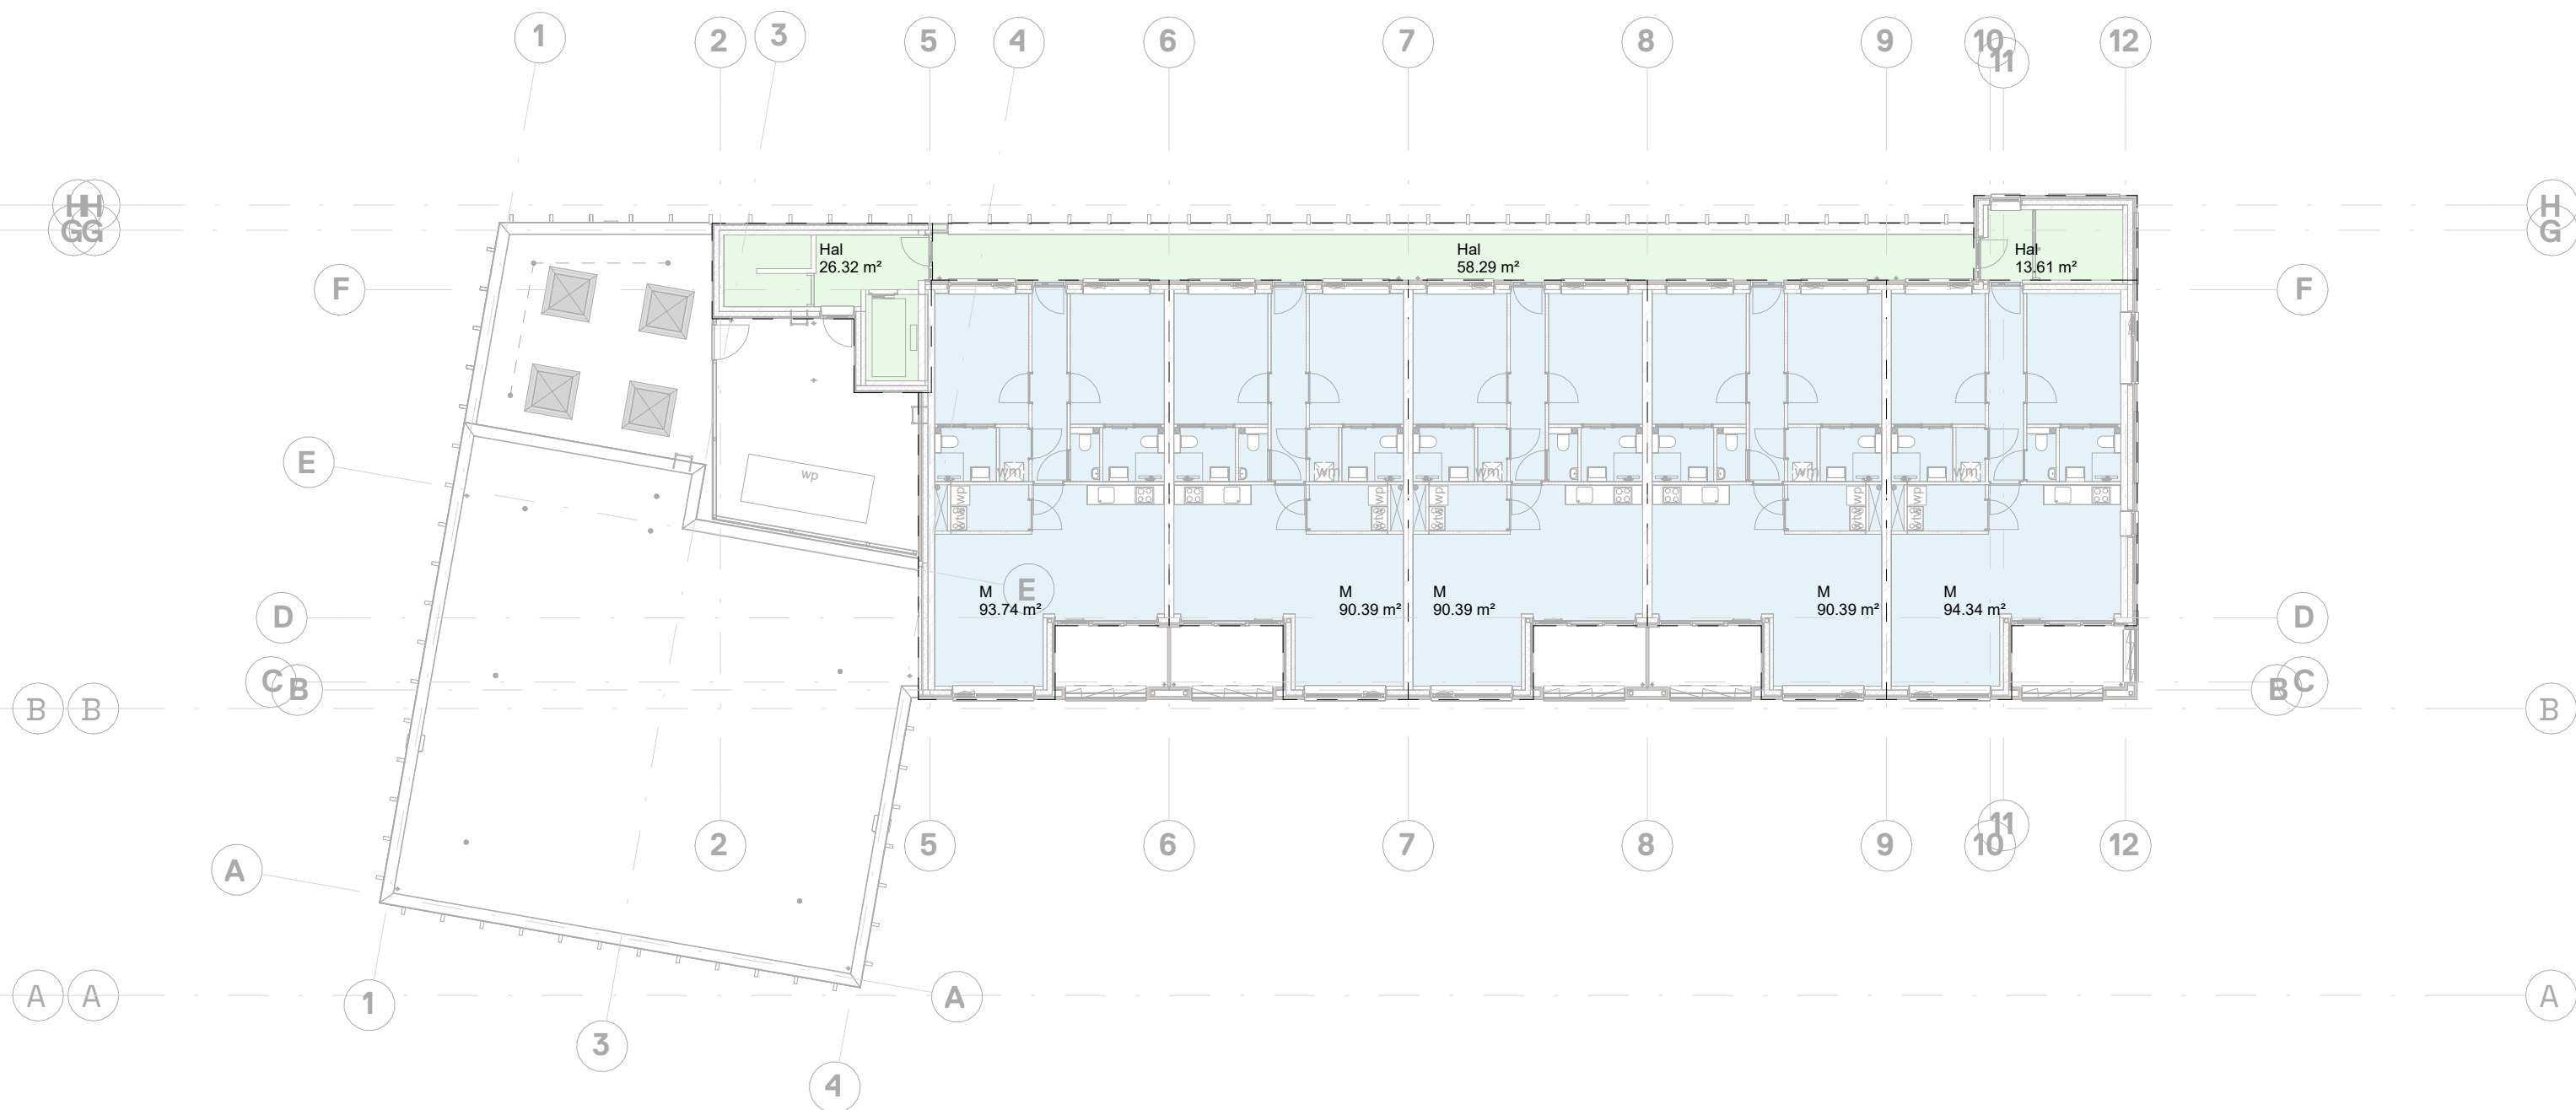

BVO - Tweede verdieping

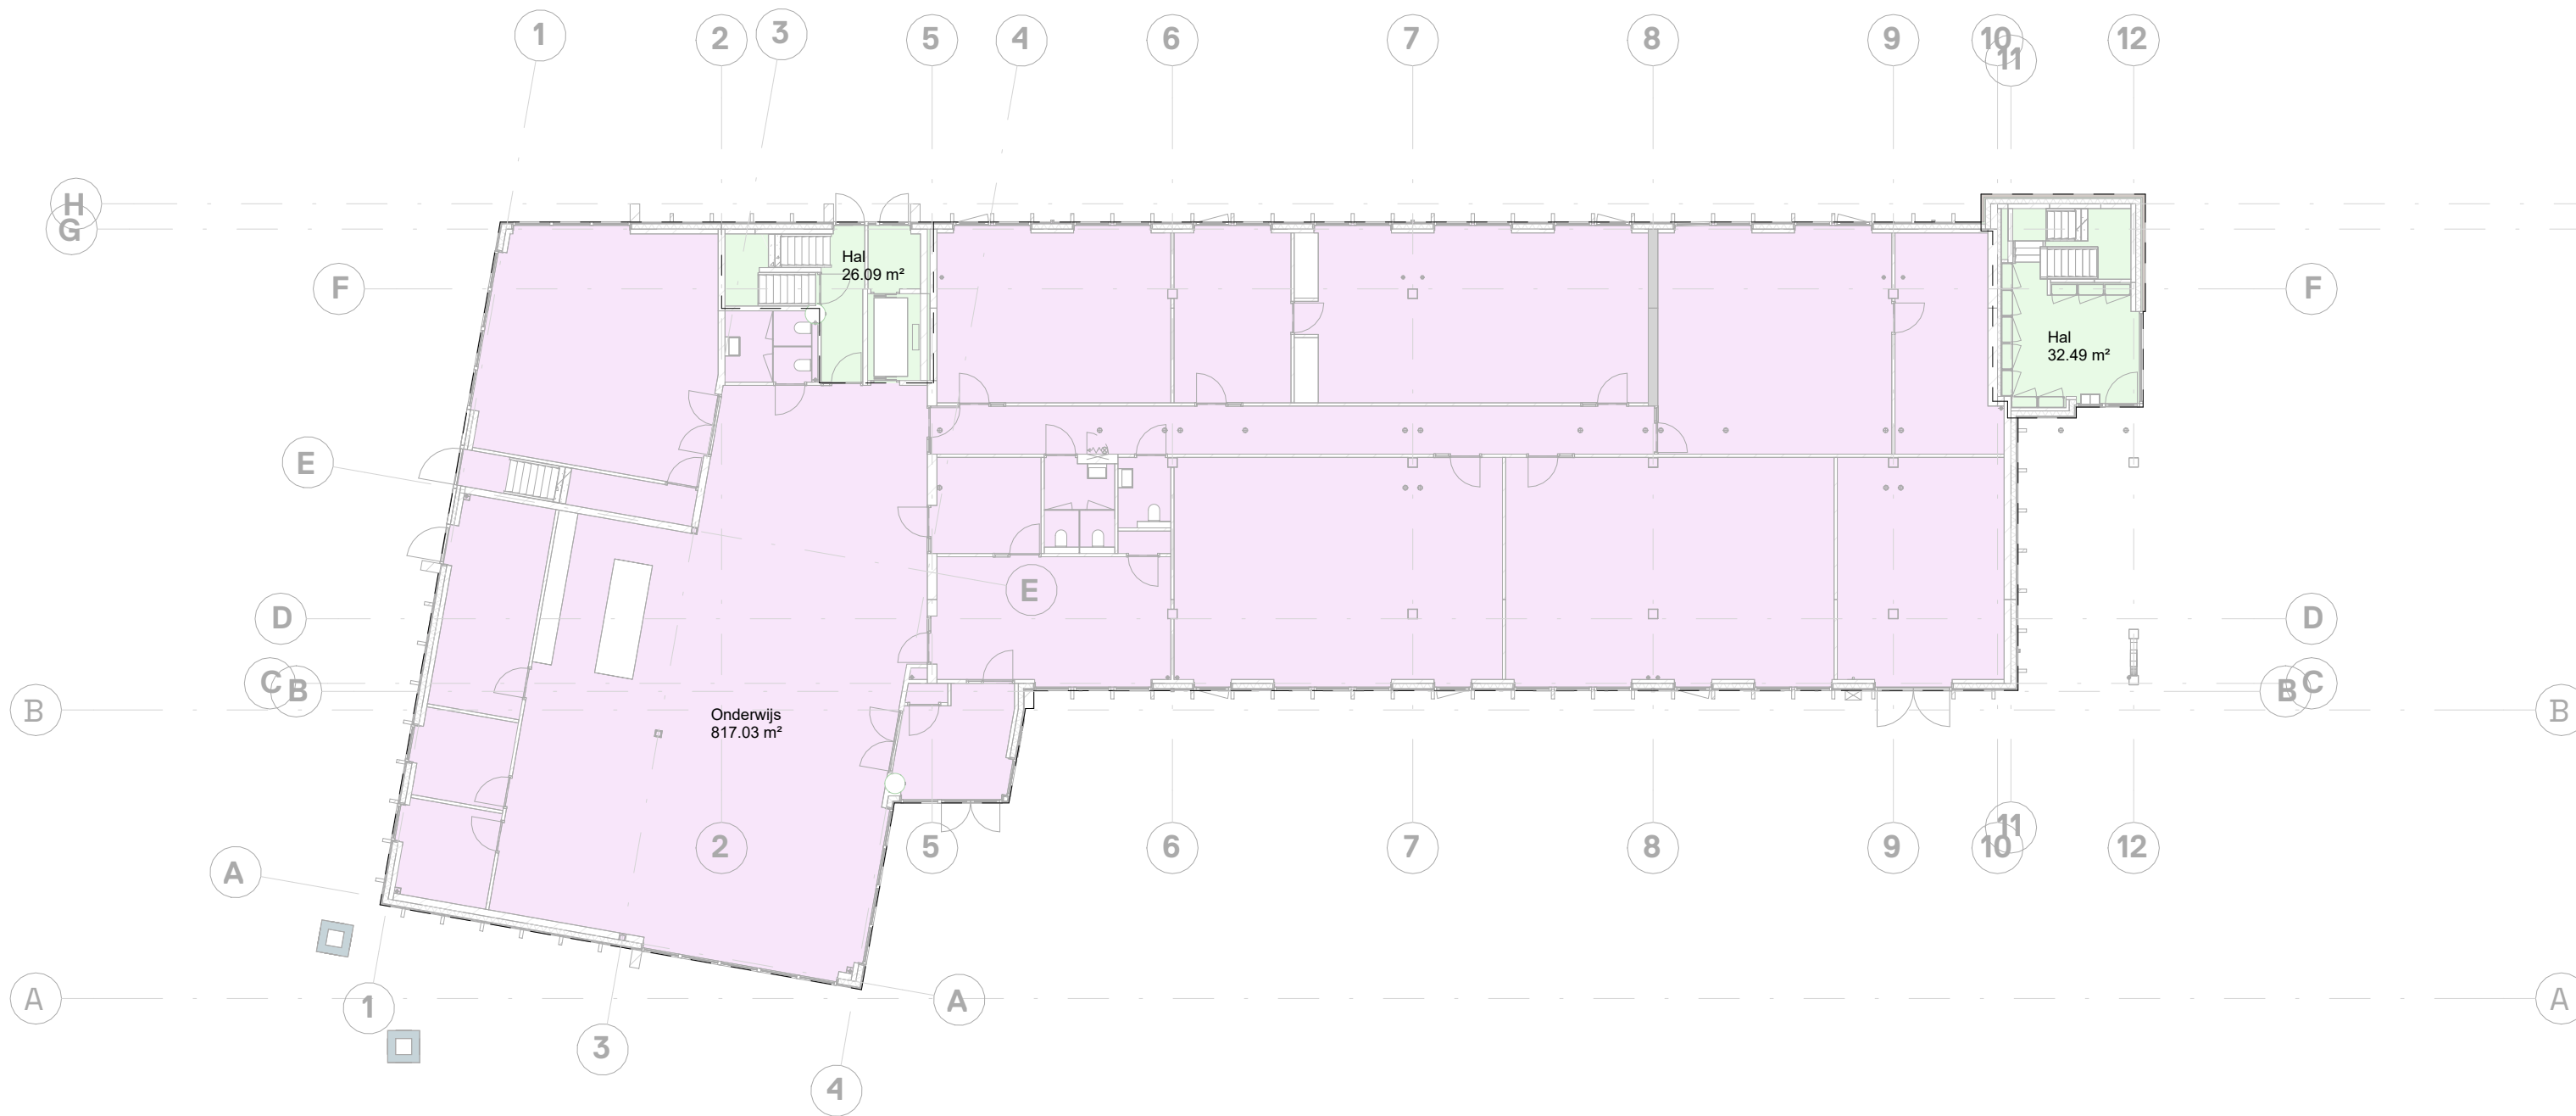

BVO - Begane grond

Bruto vloeroppervlak (BVO)			
Type	Gebruiksfunctie	Verdieping	Oppervlakte
Hal	Verkeersruimte	00 begane grond	26.09 m²
Hal	Verkeersruimte	00 begane grond	32.49 m²
Hal	Verkeersruimte	01 eerste verdieping	58.29 m²
Hal	Verkeersruimte	01 eerste verdieping	26.16 m²
Hal	Verkeersruimte	01 eerste verdieping	13.61 m²
Hal	Verkeersruimte	02 tweede verdieping	58.29 m²
Hal	Verkeersruimte	02 tweede verdieping	26.32 m²
Hal	Verkeersruimte	02 tweede verdieping	13.61 m²
Hal	Verkeersruimte	02 tweede verdieping	254.87 m²
M	Woning	01 eerste verdieping	90.39 m²
M	Woning	01 eerste verdieping	89.80 m²
M	Woning	01 eerste verdieping	90.39 m²
M	Woning	01 eerste verdieping	90.39 m²
M	Woning	01 eerste verdieping	94.34 m²
M	Woning	02 tweede verdieping	90.39 m²
M	Woning	02 tweede verdieping	93.74 m²
M	Woning	02 tweede verdieping	90.39 m²
M	Woning	02 tweede verdieping	90.39 m²
M	Woning	02 tweede verdieping	94.34 m²
M	Woning	02 tweede verdieping	914.55 m²
Onderwijs	School	00 begane grond	817.03 m²
Onderwijs	School	01 eerste verdieping	314.62 m²
Onderwijs	School		1131.65 m²
Grand total: 20			2301.07 m²

Definitief ontwerp

Bruto vloeroppervlak (BVO)
Besluit Bouwwerken Leefomgeving

Nieuwbouw appartementen en school
Blaarthemseweg 83, Veldhoven

C.V. Exploitatie Blaart
p.a. Nieuwe Emmasingel 48, 5611 AM Eindhoven



werknnummer
S-561

bladnummer
D0.A700

datum
18-07-2025

gewijzigd
05-11-2025

schaal
1:100

afmeting
A1

De Loop 40
5688 EW Oirschot
T 0499 - 57 23 16
info@block-architecten.nl
www.block-architecten.nl