

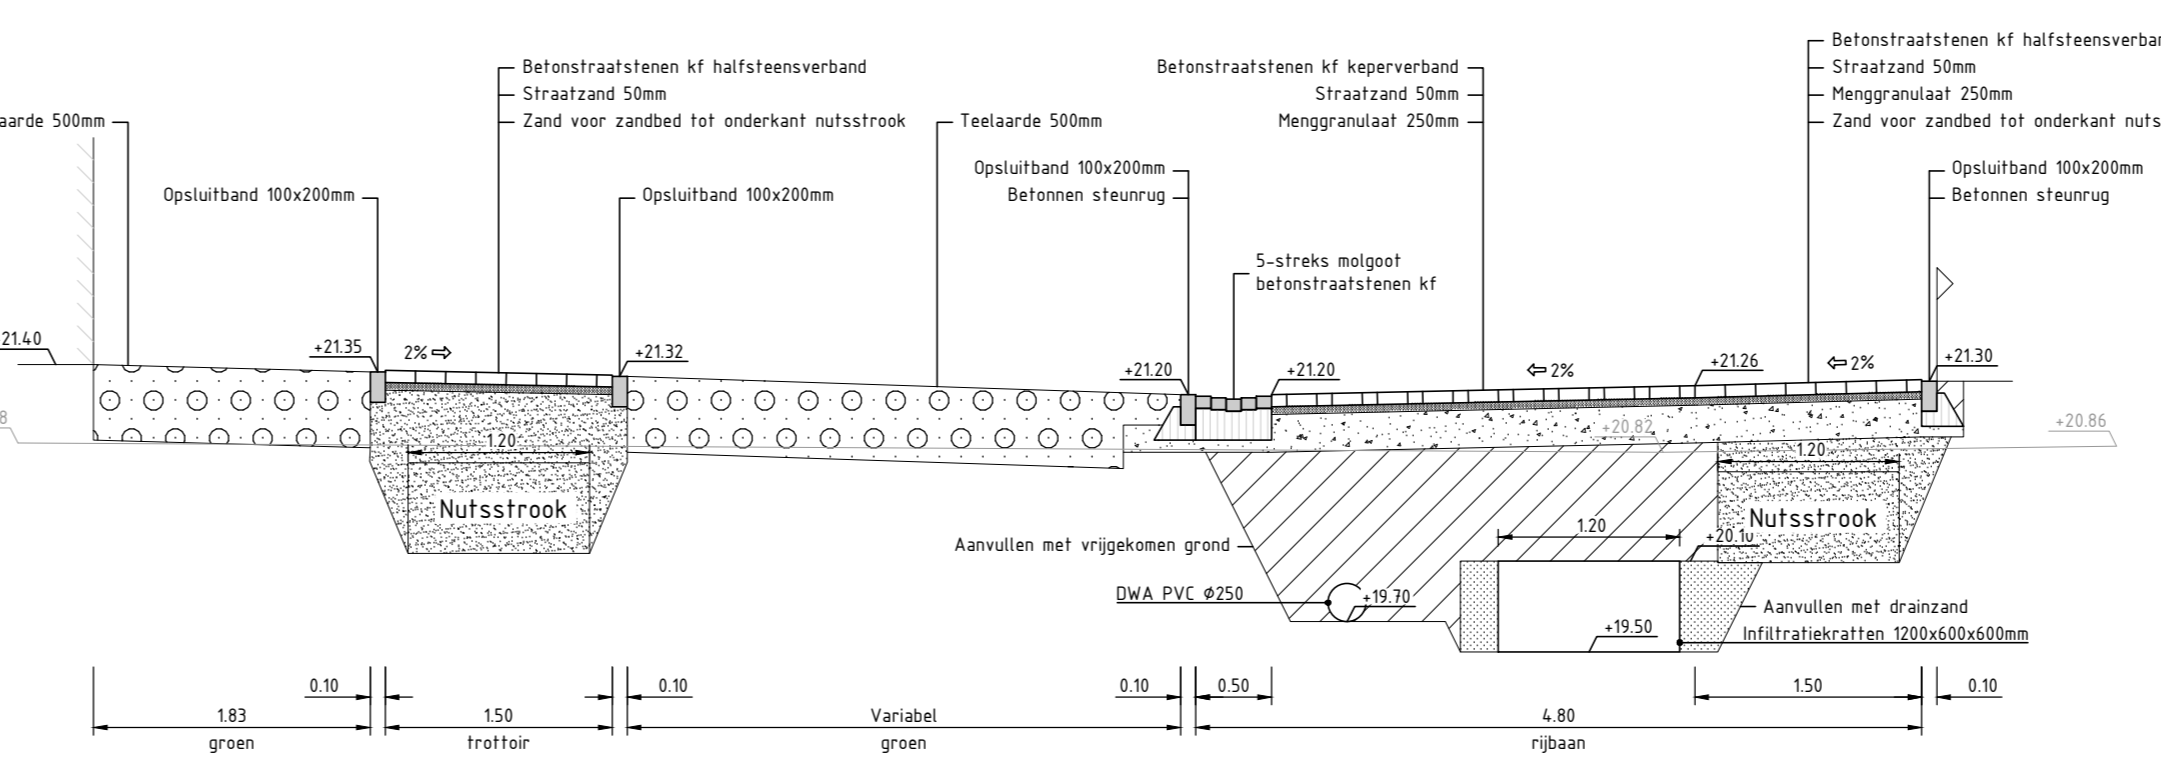
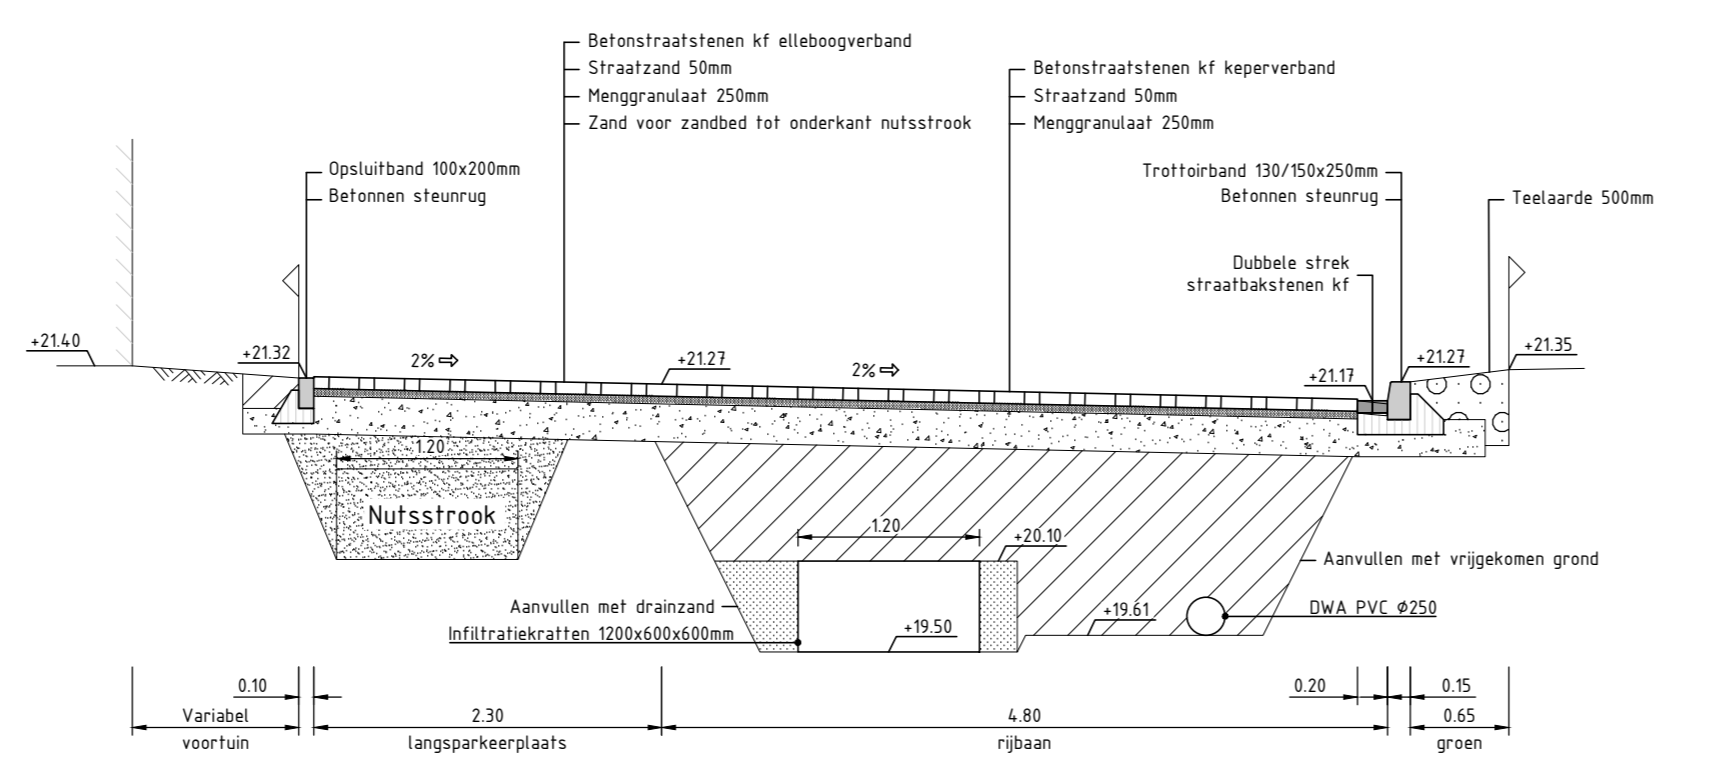


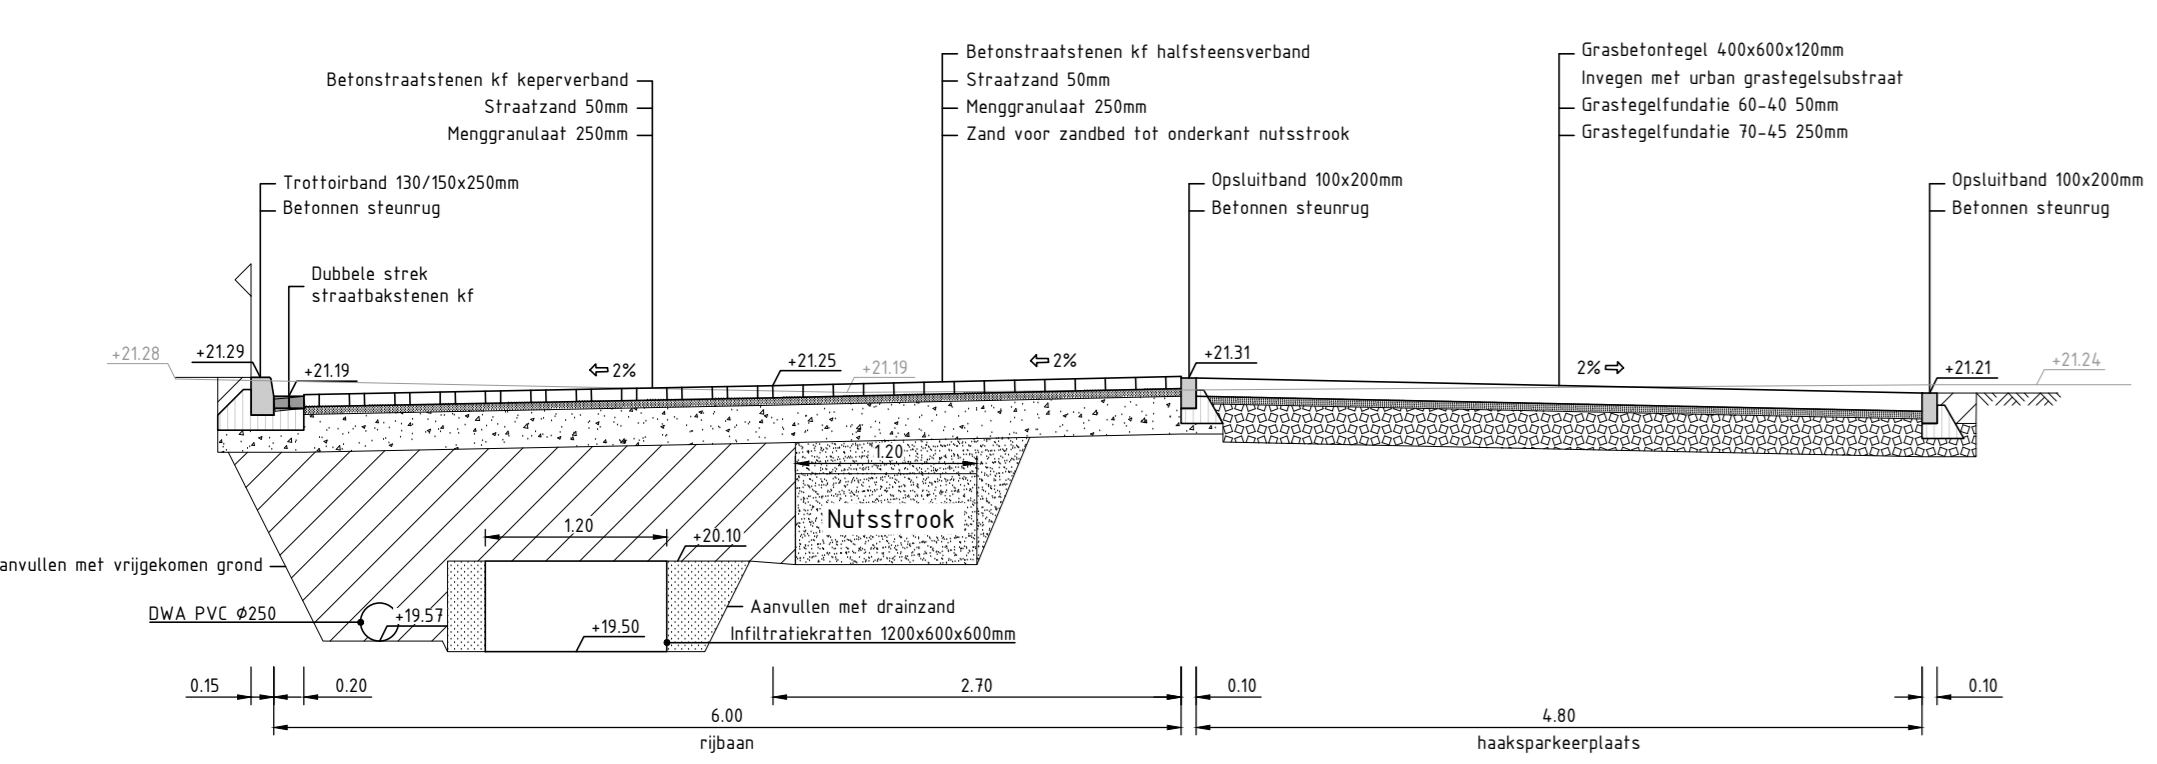

- Legenda**
- Werkgrens
 - Bestaande perceelsgrens
 - Nieuwe perceelsgrens
 - Nieuwe hoogte
 - Bestaande hoogte
 - Nieuwbouw
 - K1 (±000m2) Pz +0.00
 - K2 (±000m2) Pz +0.00
 - Inrit
 - Afschot
 - Aanbrengen opsluitband 100x200mm
 - Aanbrengen opsluitband 100x200mm te stellen in beton
 - Aanbrengen opsluitband 150x250mm te stellen in beton
 - Aanbrengen trottoirband 130/150x250mm te stellen in beton
 - Aanbrengen eindverloop
 - Aanbrengen dubbele strekkaag van betonstraatstenen keiformaat in beton
 - Aanbrengen molgoot 5 streks betonstraatstenen keiformaat
 - Aanbrengen molgoot 5 streks straatbakstenen keiformaat
 - Aanbrengen parkeervak scheiding, kleur wit
 - Aanbrengen betonstraatstenen keiformaat keperverband
 - Aanbrengen betonstraatstenen keiformaat elleboogverband
 - Aanbrengen betonstraatstenen keiformaat halfsteensverband
 - Aanbrengen straatbakstenen keiformaat keperverband
 - Aanbrengen straatbakstenen keiformaat elleboogverband
 - Aanbrengen grasbetontegels 600x400x120mm
 - Aanbrengen HWA putafdekking
 - Aanbrengen HWA putafdekking met open-roosterdeksel
 - Aanbrengen DWA putafdekking
 - Aanbrengen straatkolk
 - Aanbrengen trottoirkolk
 - Aanplanten vaste planten (door derden)
 - Inzaaien gras
 - Aanplanten boom 30e grootte (door derden)
 - Te kappen boom
- Aandachtspunt: Nieuwe verlichting**

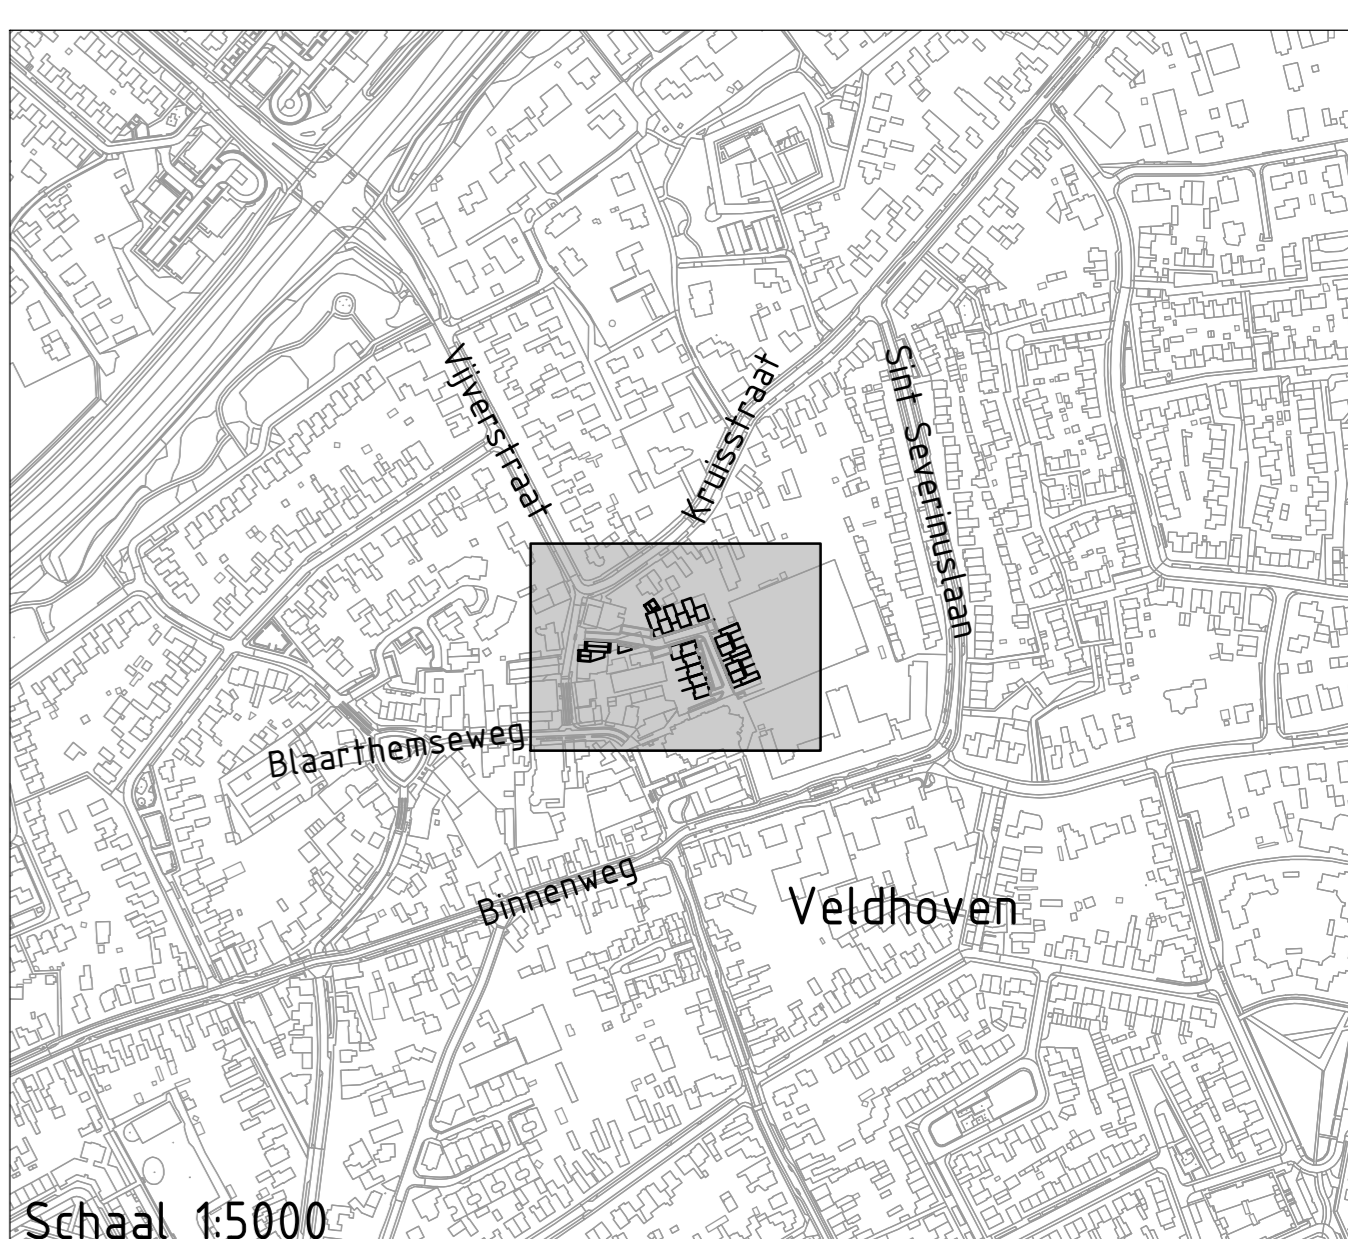

Bouwplan Kruisstraat te Veldhoven

Opdrachtgever: Daverveld Reuvers

REUVERS infra20
advies - ontwikkeling - vastgoed PROJECTONTWIKKELING ontwerp & advies

Onderdeel: Nieuwe situatie
Fase: Werktekening

Platanstraat 15
5022 EH Veldhoven
www.infra20.nl
info@infra20.nl

Versie: B
Getekend door: P.V.
Blad 1 van 1
Tekeningsnaam: 034-003-WT-01 - Bovengrondse situatie - B (strook kerk) dwg

Schaal: 1:200
Paginaformaat: A0
Datum: 24-10-2022