


# **Bijlage 1**

**behorende bij de regels van het  
bestemmingsplan 'Buitengebied,  
herziening Volmolenweg 9'**

**Tekening aanlegvergunning  
Volmolenweg 9**

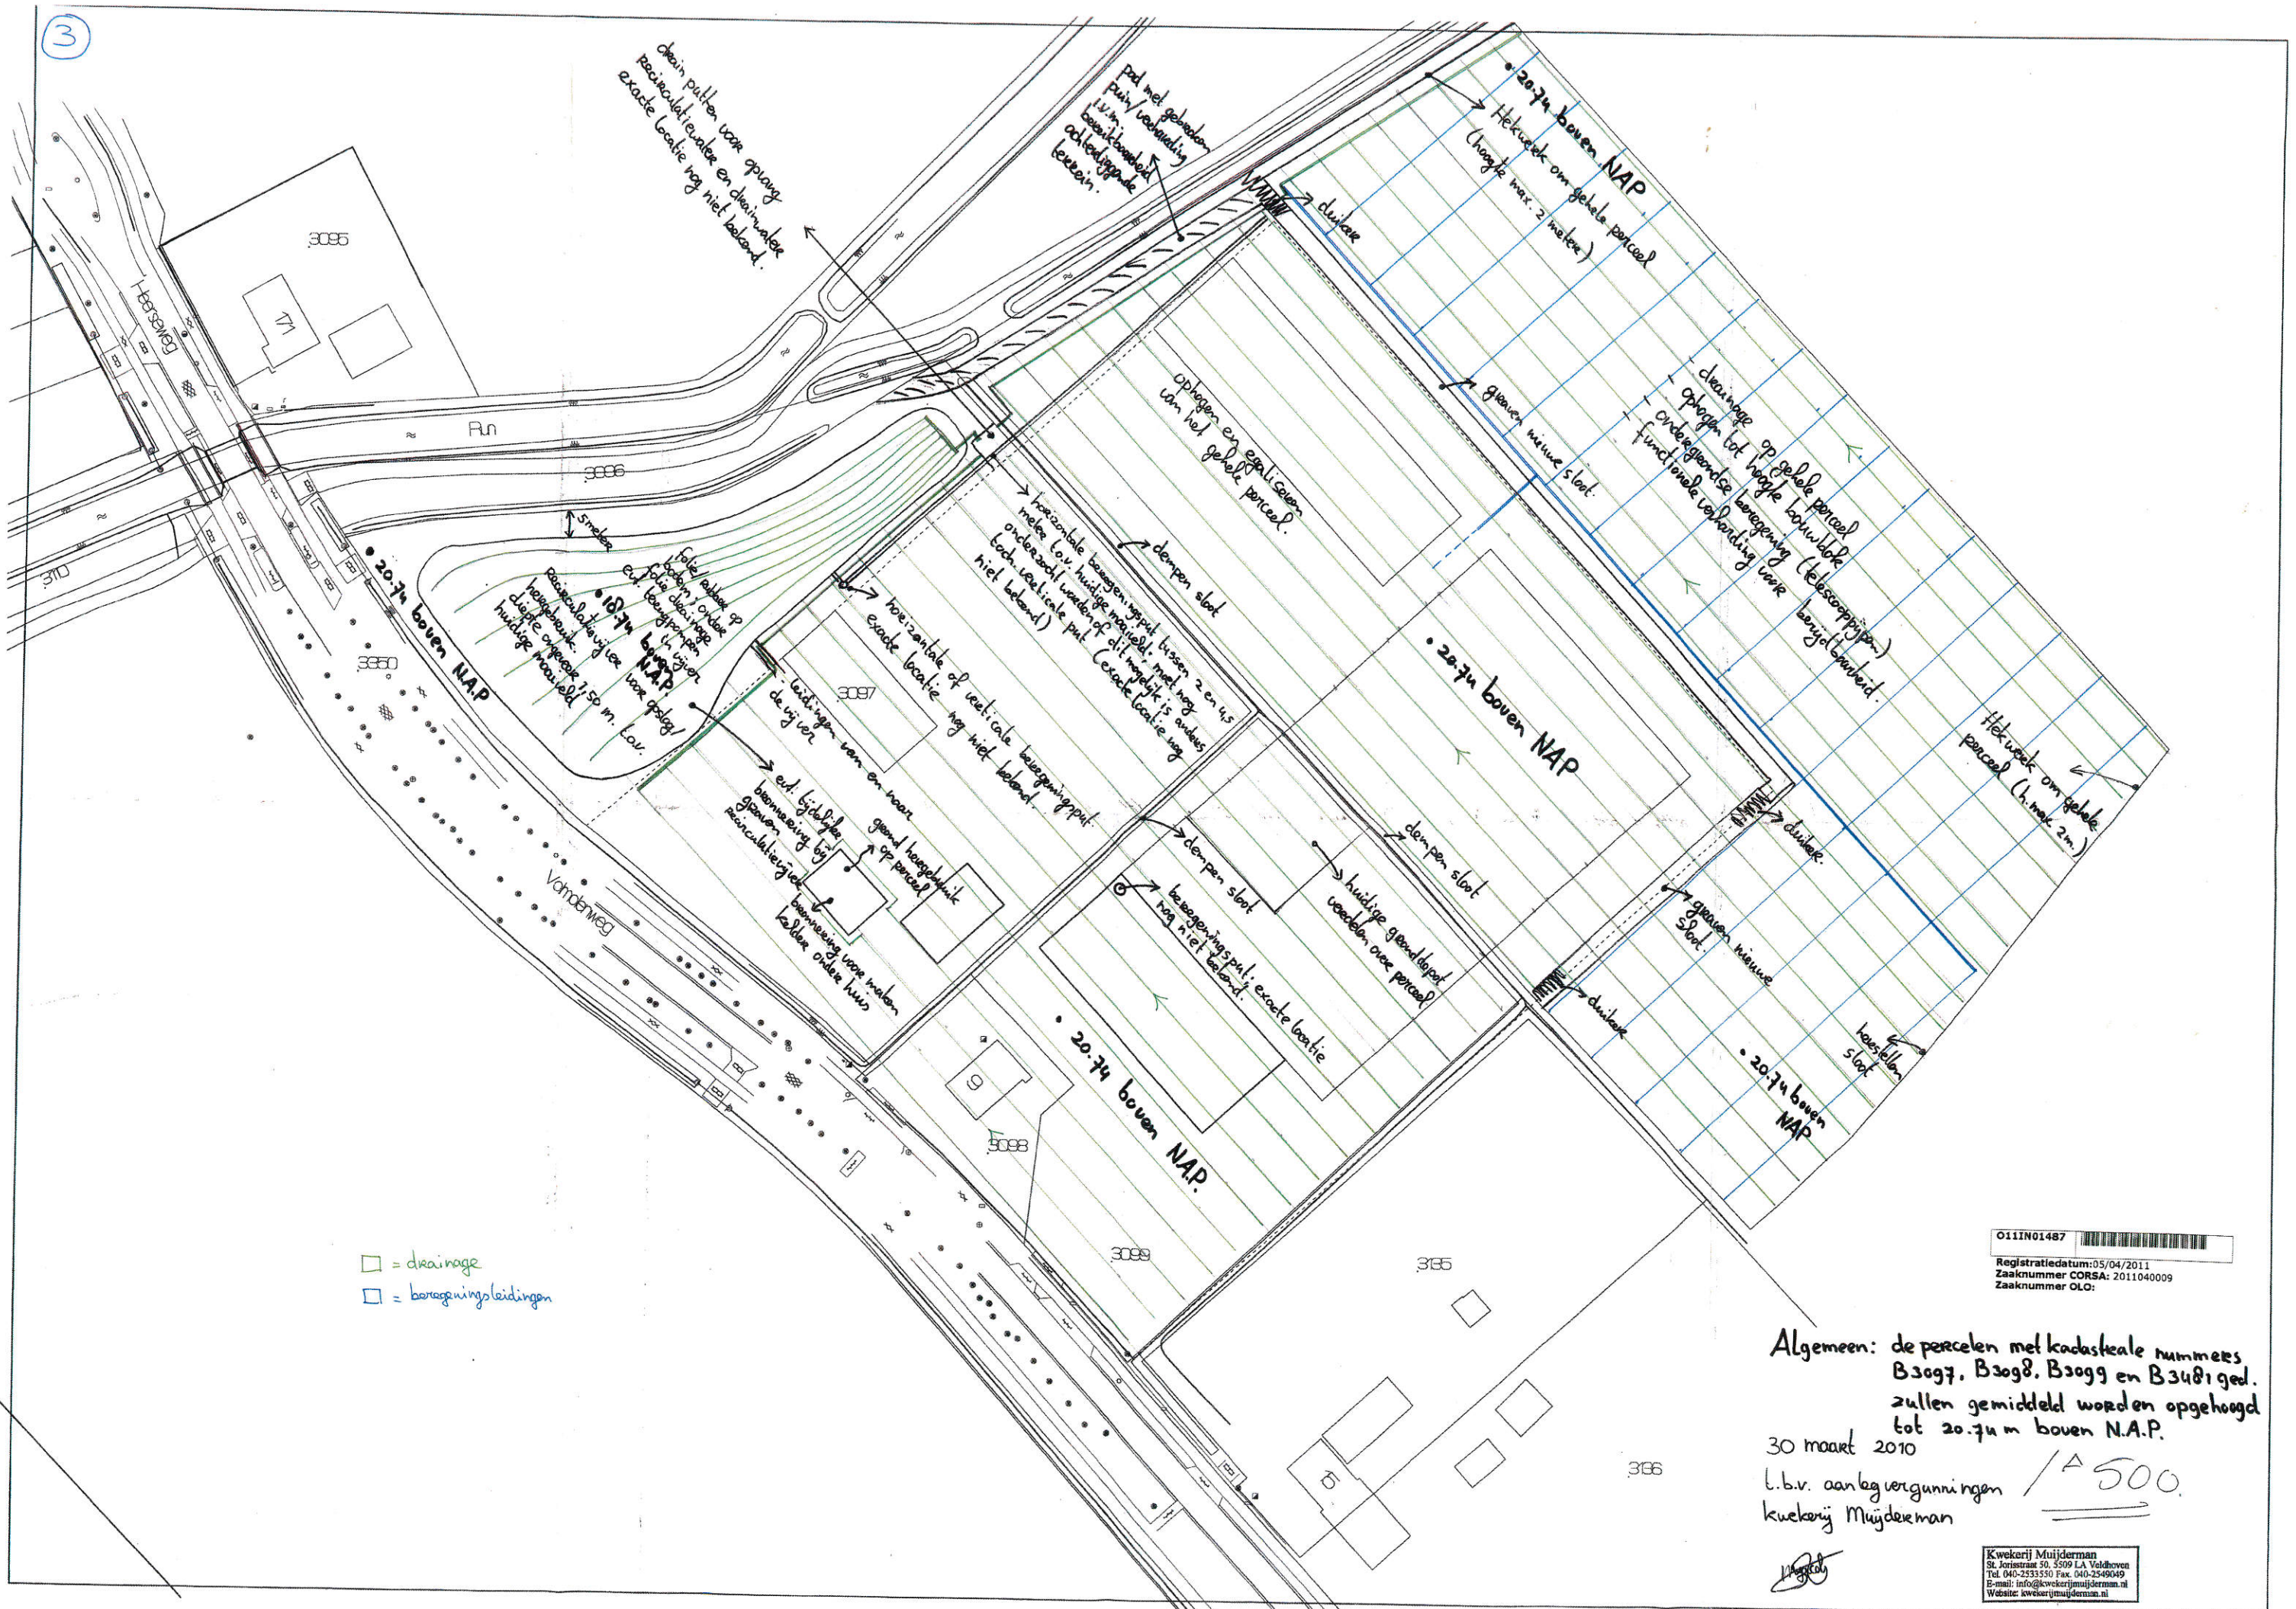

drain putten voor opruig  
 raciaalwater en drainwater  
 exacte locatie nog niet bekend.

pad met geboden  
 puij/voering  
 1.1 m.  
 bouwvlak  
 adreeringde  
 te sein.

• 20.74 boven NAP  
 Hekwerk om gehele perceel  
 (hoogte max. 2 meter)

drainage op gehele perceel  
 opgevoert tot hoogte bouwvlak  
 ondergrondse beweging (telescoopijzer)  
 functionele verhouding naar  
 bouwvlak

opheffen en egaliseren  
 van het geheel perceel.

→ horizontale bewegingsput tussen 2 en 4.5  
 meter tot huidige maaiveld; met nog  
 onderzoek waarden of dit mogelijk is anders  
 toch verticale put (exacte locatie nog  
 niet bekend)

→ horizontale of verticale bewegingsput  
 exacte locatie nog niet bekend.

→ felle lichte op  
 bodem onder  
 felle drainwater  
 of bouwputten  
 1.1 m.  
 bouwvlak  
 adreeringde  
 te sein.

→ 20.74 boven NAP  
 Rasteraalwater  
 diepte ongeveer 1.50 m. Lov.  
 huidige maaiveld

• 20.74 boven NAP

• 20.74 boven NAP

• 20.74 boven NAP

□ = drainage  
 □ = beregeningsleidingen

011IN01487  
 Registratiedatum: 05/04/2011  
 Zaaknummer CORSA: 2011040009  
 Zaaknummer OLO:

Algemeen: de percelen met kadastrale nummers  
 B3097, B3098, B3099 en B3481 ged.  
 zullen gemiddeld worden opgehoogd  
 tot 20.74 m boven N.A.P.

30 maart 2010  
 t.b.v. aanlegvergunningen / A 500.  
 Kwekerij Muijderman

Kwekerij Muijderman  
 St. Jorisstraat 50, 3509 LA Valdhoven  
 Tel. 040-2533550 Fax. 040-2549049  
 E-mail: info@kwekerijmuijderman.nl  
 Website: www.kwekerijmuijderman.nl