


parkeernorm volgens C.R.O.W. – oktober 2012
 Veldhoven is sterk stedelijk, wijk is rest bebouwde kom
 rijwoning huur: min. 1,1 max 1,9 gem.=1,5 22x1,5=33,0
 rijwoning koop: min 1,4 max 2,2 gem.=1,8 11x1,8=19,8
 tweekappers: min. 1,6 max 2,4 gem.=2,0 15x2,0=30,0
 totaal benodigd in plan: 83PP < 82,8
 getekend: 101PP > 86PP langs straat, 15PP op eigen terrein

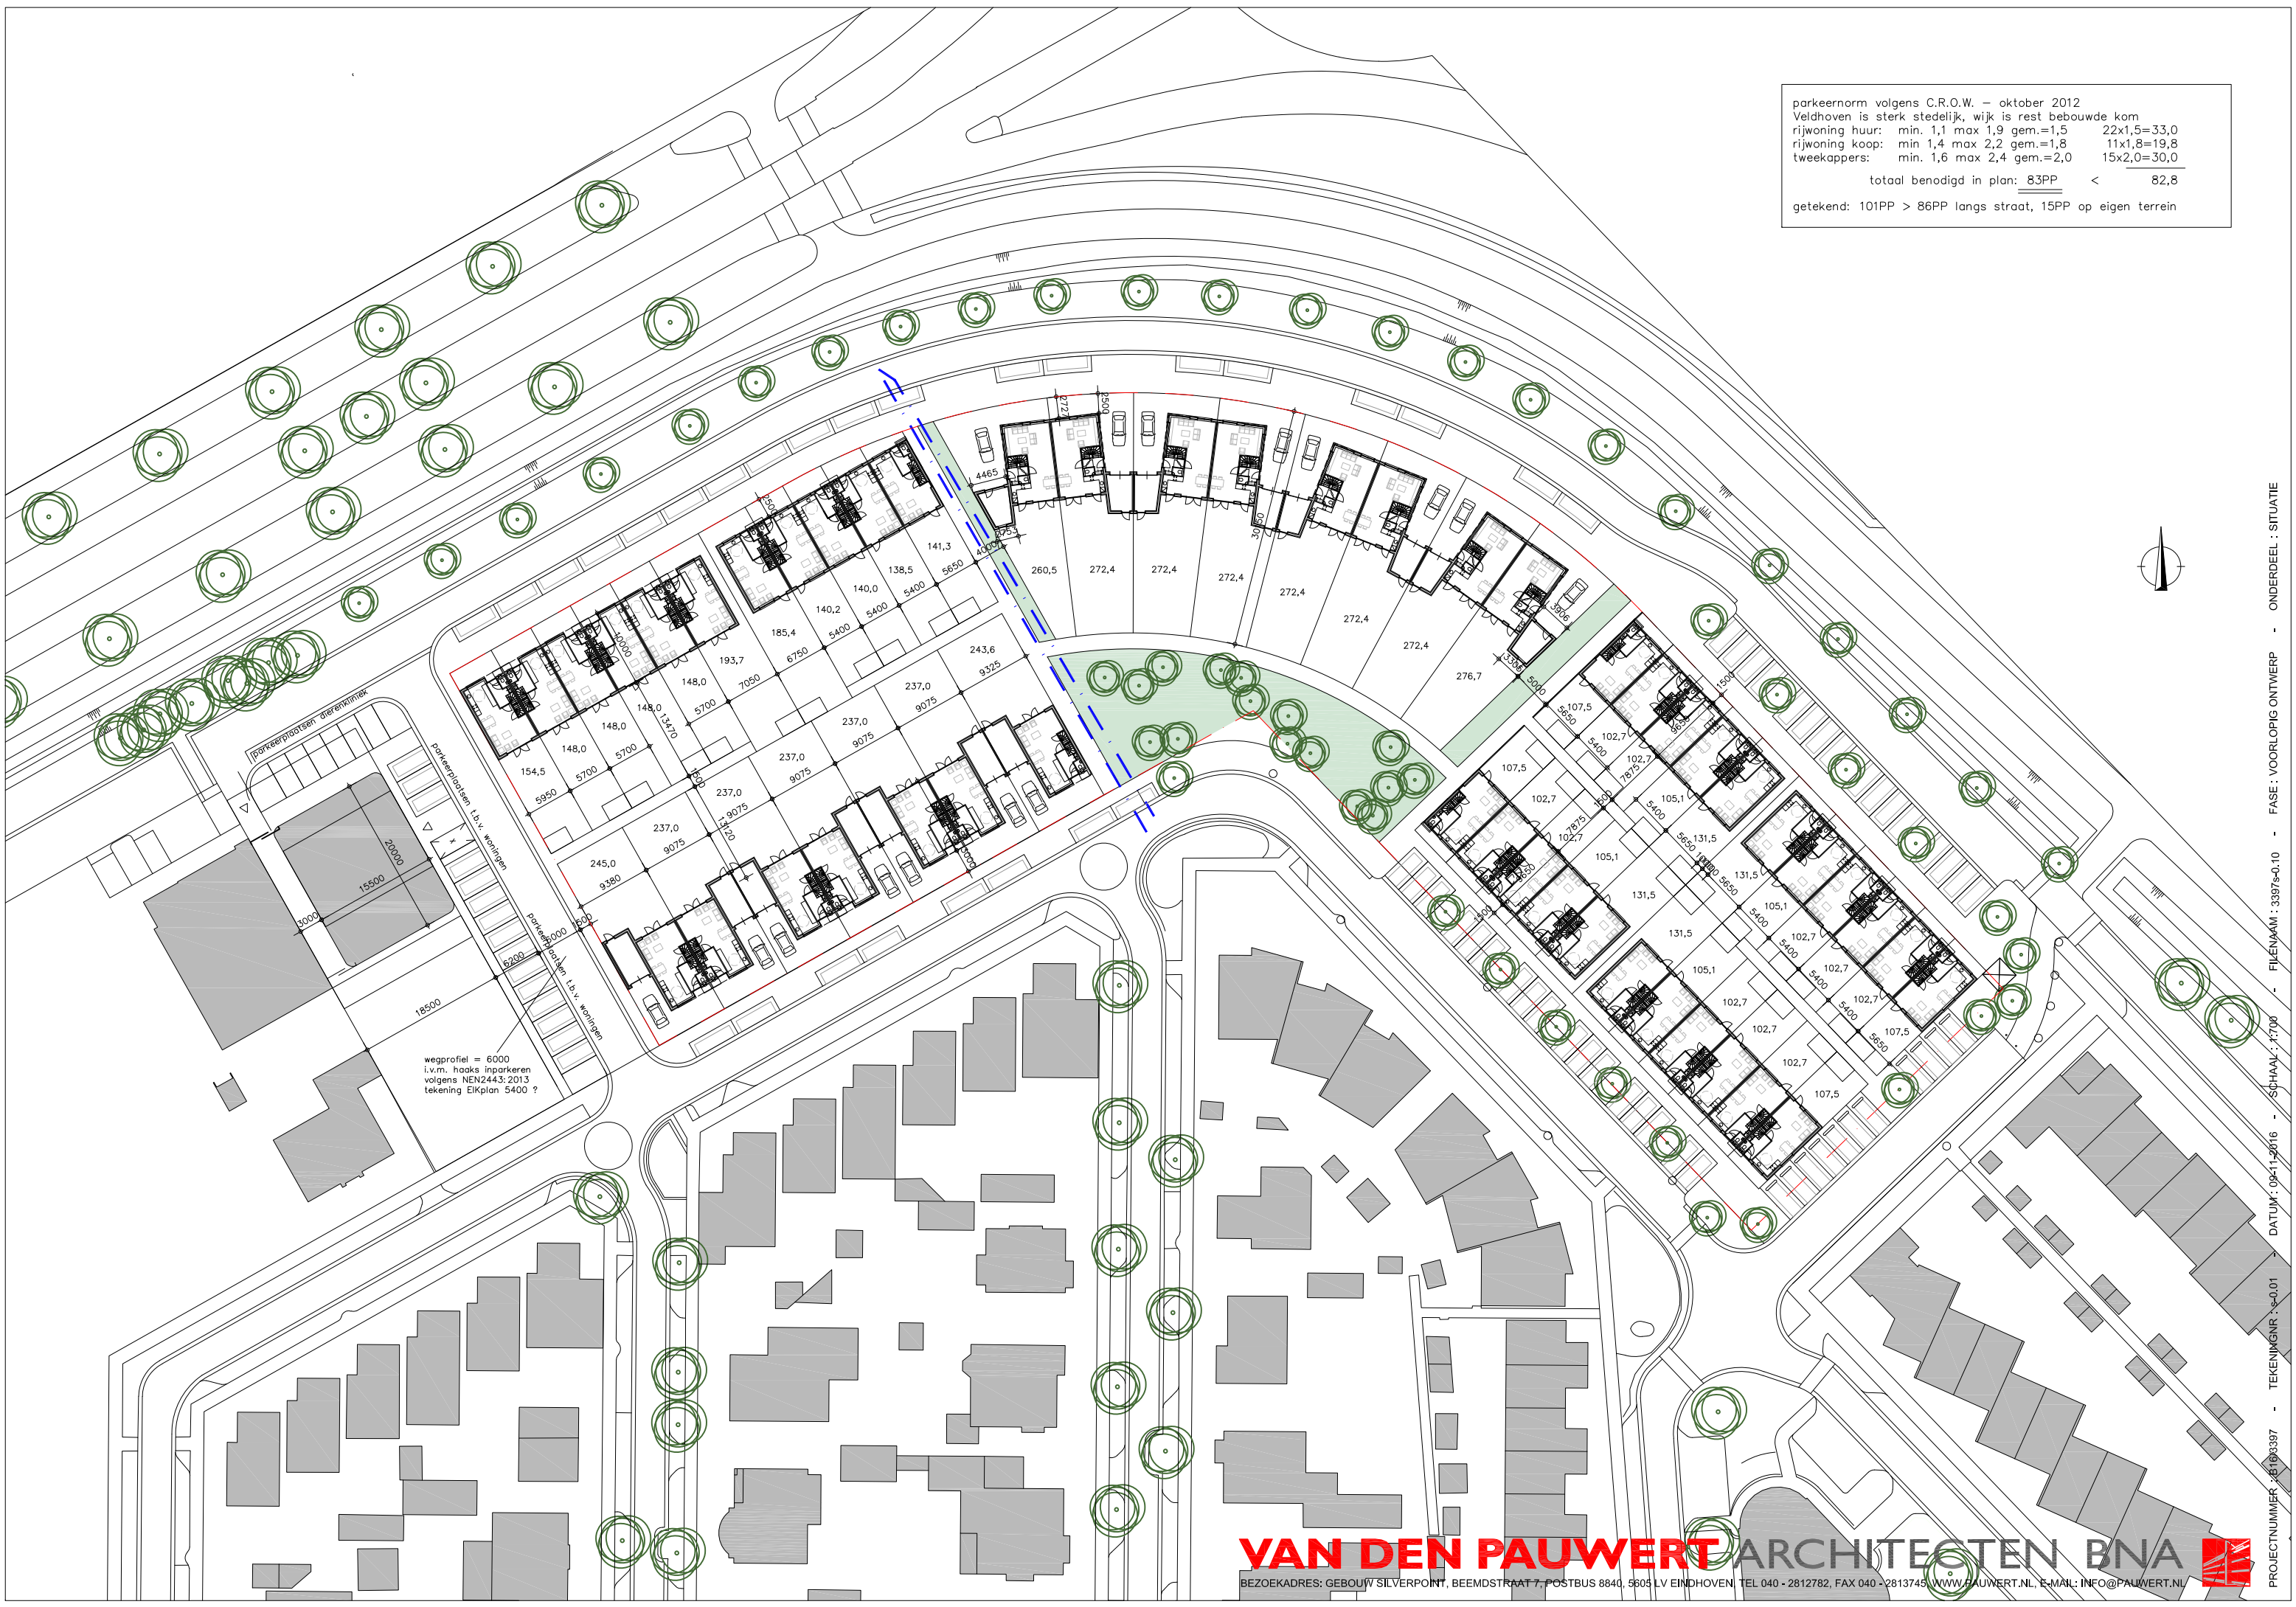

wegprofiel = 6000
 i.v.m. haaks inparkeren
 volgens NEN2443:2013
 tekening EIKplan 5400 ?