


Beplantingsvoorstel

Op het achterterf tegen de achterzijde van het bijgebouw aan is er ruimte om tussen een gemengde haag van 1,50 m hoog.

De gemengde haag, rond het voorerf laag houden en rond het achtererf hoger, bestaat uit gebiedseigen beplanting. Voorstel zijn hier soorten uit het volgende sortiment:

- Amelanchier lamarckii (Krentenboompje)
- Carpinus betulus (Haagbeuk)
- Crataegus monogyna (Meidoorn)
- Acer campestre (Spaanse aak)
- Corylus avellana (Hazelaar)
- Ribes rubrum (Aalbes)
- Viburnum opulus (Gelderse roos)
- Sambucus nigra (Gewone vlier)
- Ilex aquifolium (Gewone hulst)
- Lonicera xylosteum (Rode kamperfoelie)
- Ligustrum vulgare (Wilde liguster)
- Eunymus europaeus (Wilde kardinaalsmuts)

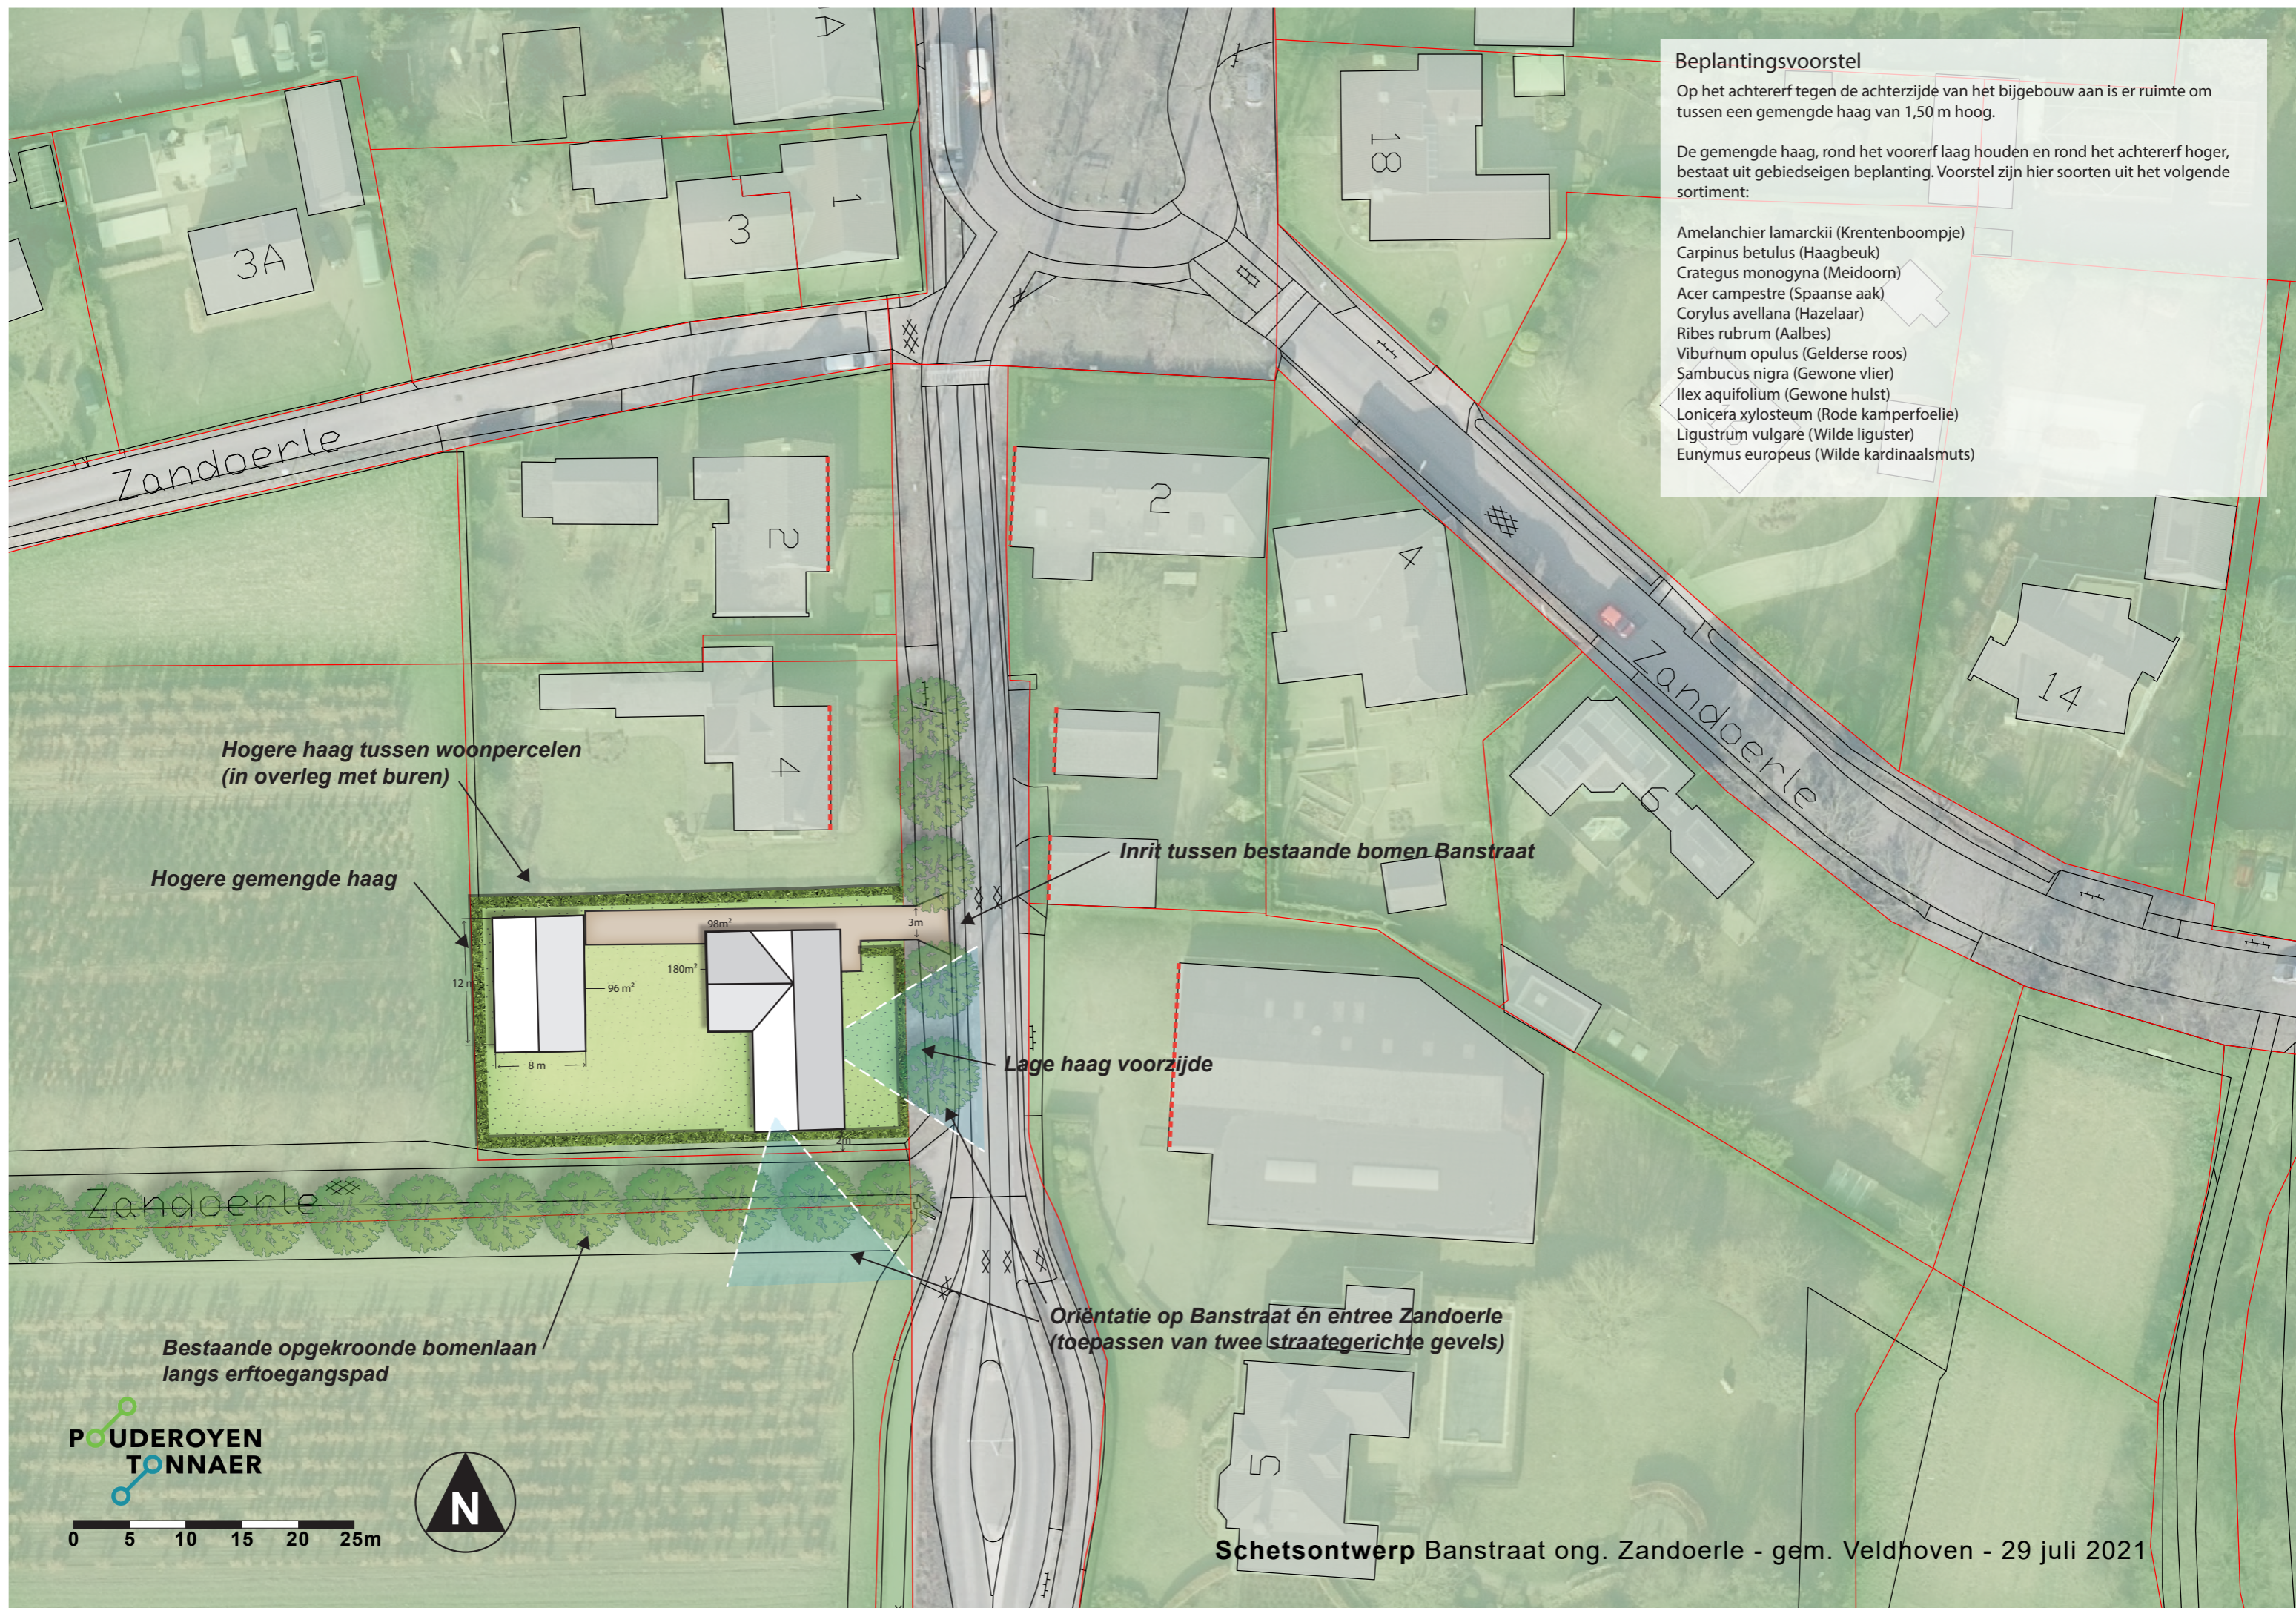

Hogere haag tussen woonpercelen
(in overleg met burenen)

Hogere gemengde haag

Inrit tussen bestaande bomen Banstraat

Lage haag voorzijde

Oriëntatie op Banstraat én entree Zandoerle
(toepassen van twee straatgerichte gevels)

Bestaande opgekroonde bomenlaan
langs erftoegangspad

POUDEROYEN
TONNAER

0 5 10 15 20 25m

