


Legenda

	Beschermingszone A-watergang
	Fietspad - asfalt - rood
	Rijbaan - straatbakstenen kf - grijs - KV (hergebruik)
	Trottoir - betontegels 300x300x60 mm - grijs - HV
	Inrit - betontegels 300x300x60 mm - grijs - HV
	Bushalte - betontegels 300x300x60 mm - grijs - HV
	Middelgeleider - printbeton - grijs - BV
	Bol straten van elementenverharding
	Onderhoudspad - grasbetontegels - grijs
	Groenvak - gras
	Groenvak - haag
	Wandelpad - asfaltverharding
	Bestaande watergang
	Nieuwe watergang / wadi
	Bestaande watergang waterschap De Dommel
	Opsluitband - 100x200 mm / 120x250 mm - grijs
	Trottoirband - 130/150x250 mm / 110/220x250 mm - grijs
	Goottaag - 1 strek goottegels - grijs
	Goottaag - 1 strek goottegels - grijs
	Ontwerprijpen
	Bestaande putdeksels
	Verbinding wad's / sloten - riool
	Lichtmast
	Kappen boom
	Bestaande boom
	Nieuwe boom, nieuwe soorten nader te bepalen

Verklaring

- Voor aanvang werkzaamheden maatvoering i.o.v. bestaande werk controleren;
- Maten in meters, peilen in meters t.o.v. N.A.P., diameters in millimeters, tenzij anders aangegeven;
- Exacte locatie irritten in het werk te bepalen;
- Locatie lichtmasten en bomen ter informatie aangegeven;

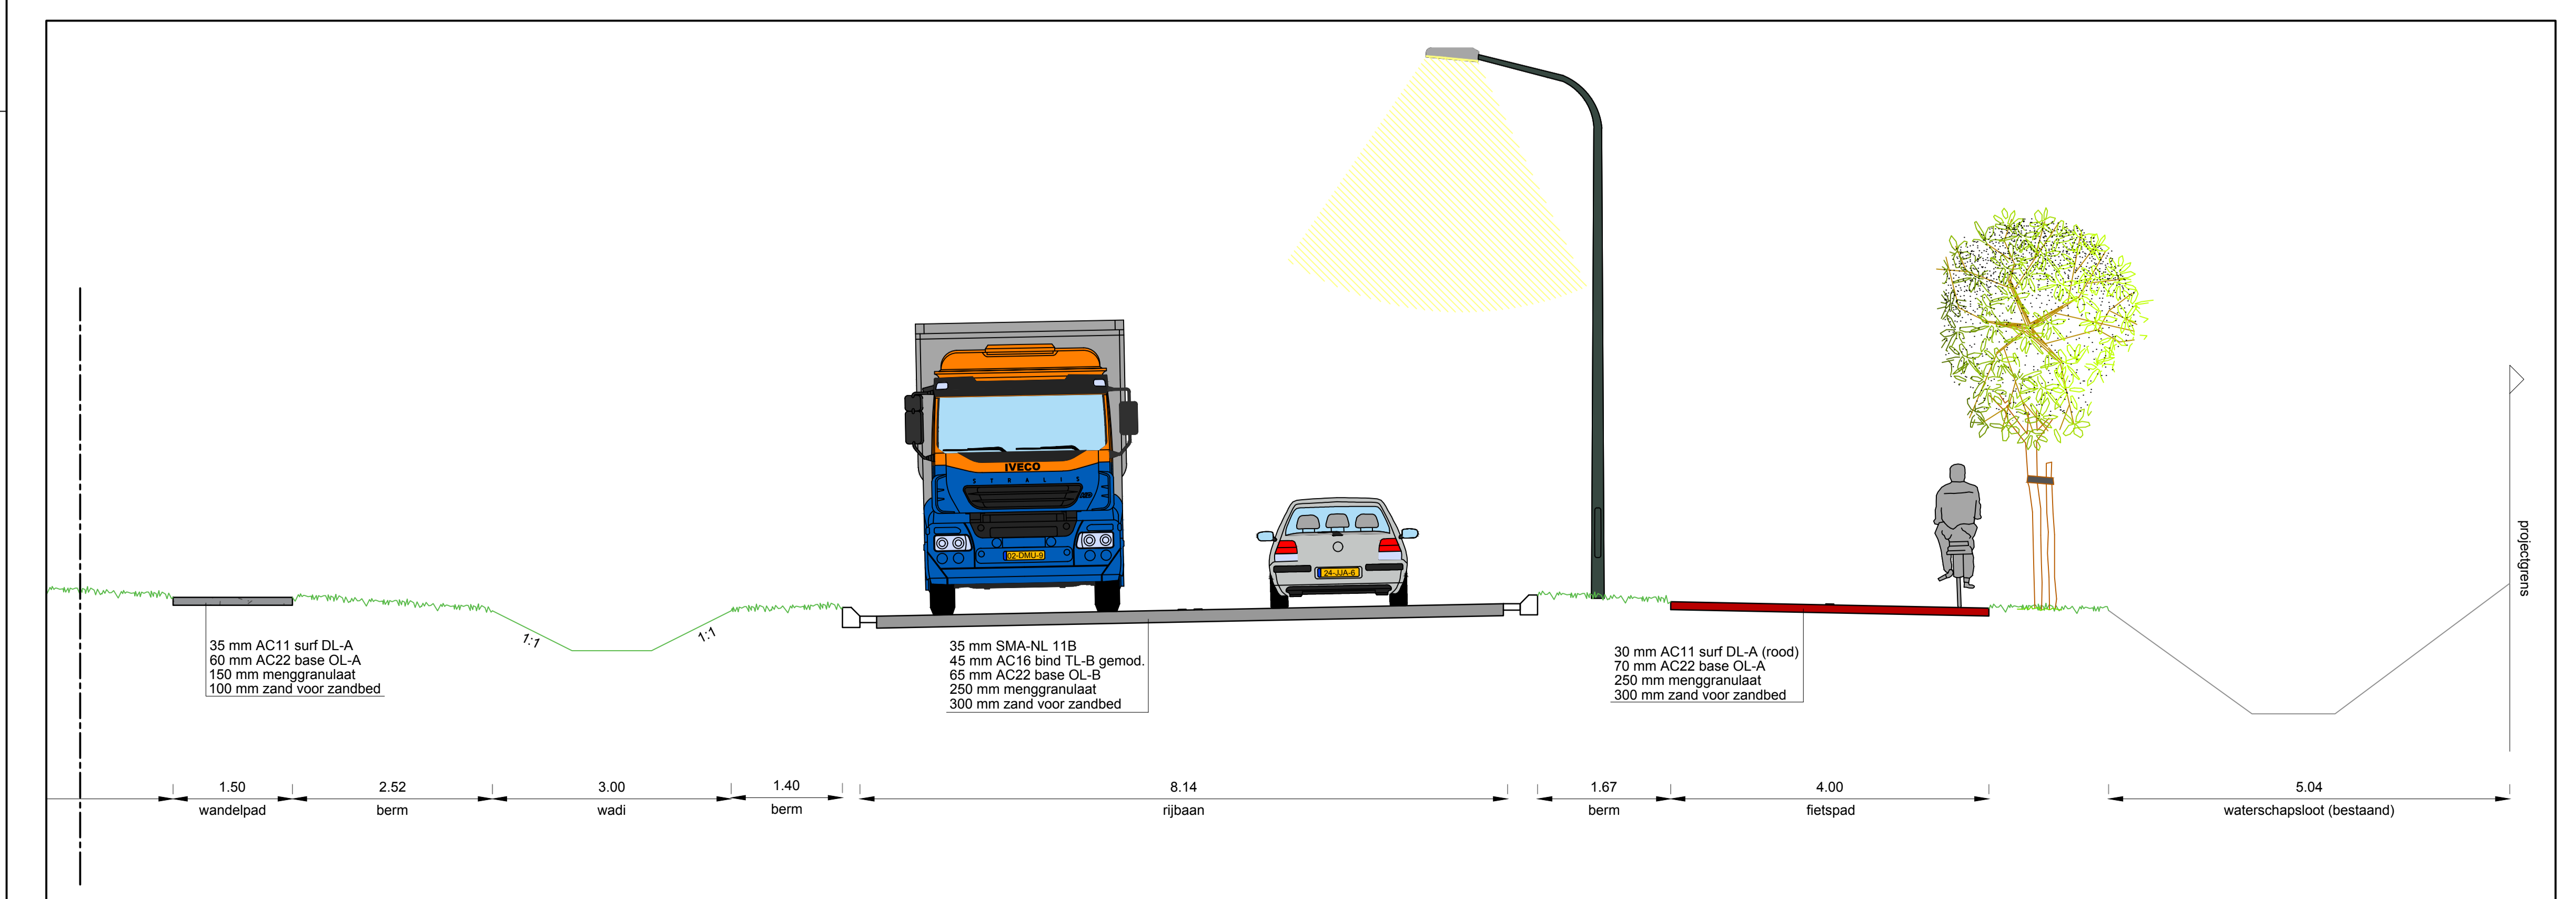

RA+
integraties

Opdrachtgever: **Gemeente Veldhoven**

Project: **Reconstructie Peter Zuidlaan en Julianastraat te Veldhoven**

Onderdeel: **Beschermingszone watergang o.b.v. DO**

Getekend: S.Boc d.d. 16-05-2023 Schaal: 1:500 Projectnr.: 22029.1
 Revisie: d.d. 16-05-2023 Formaat: A0 Blad 1 van 2 Tekeningnr.: 22029.1-WVT01
 Status: Definitief Gev.: N.v.d. Gez.: R.W. Dir.: P.-2029/1E, 16/2029/1WVT01

Vestiging Valkenswaard
Den Dries 4
5552 CL Valkenswaard
040-207 6163
ra-plus.nl

RA+