


Veldhoven

Gemeentecode: VHV01  
Sectie: D

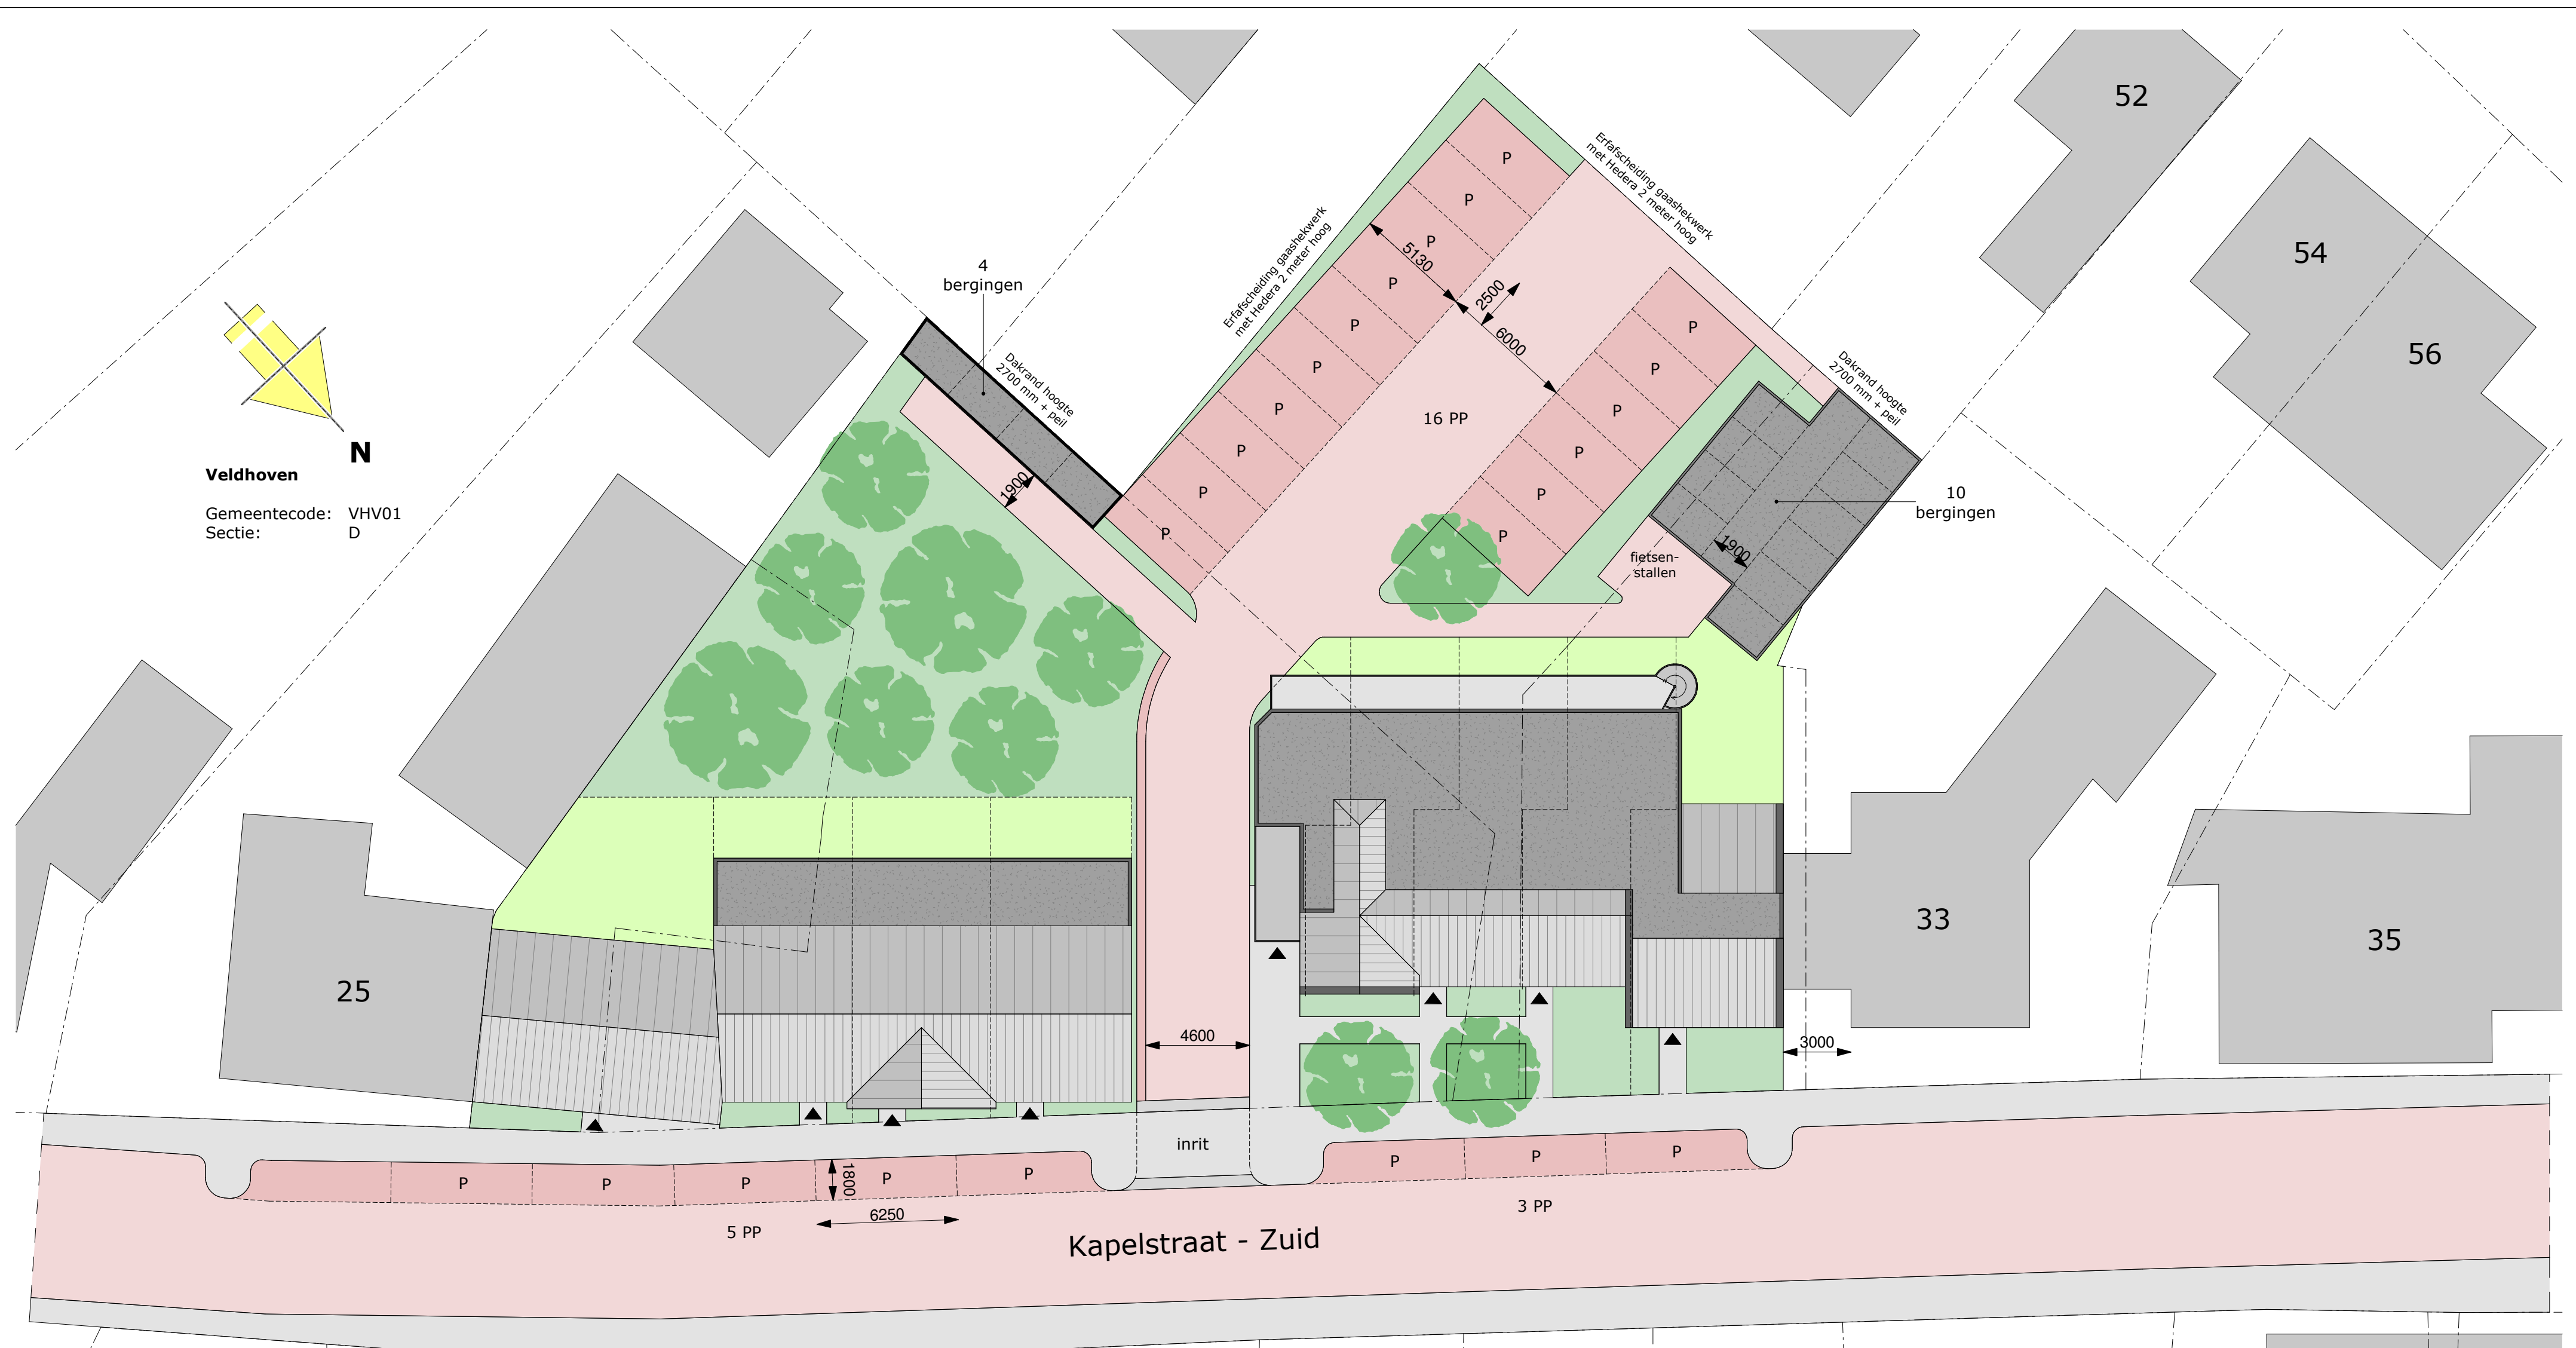

project **5 Woningen + 9 Appartementen**

Kapelstraat Zuid 27-31 Veldhoven

onderdeel **Situatie tekening**

architect	M. de Kok	wijziging	A: 30-06-2022	Situatie	
modelleur	S. Colen		B: 15-06-2023		
datum	10-06-2022		C:	Projectnummer	Blad
schaal	1:200		D:	21-434	SO-01
formaat	A2		E:		



**van Santvoort architecten** bna

<b>Nuenen</b>	<b>Deurne</b>	<b>Eersel</b>
Berg 2	Lage Kerk 13	Nieuwstraat 62
5671 CC Nuenen	5751 KG Deurne	5521 CD Eersel
t. 040-2833708		

info@vansantvoortarchitecten.nl  
www.vansantvoortarchitecten.nl