


Veldhoven

Gemeentecode: VHV01
Sectie: D

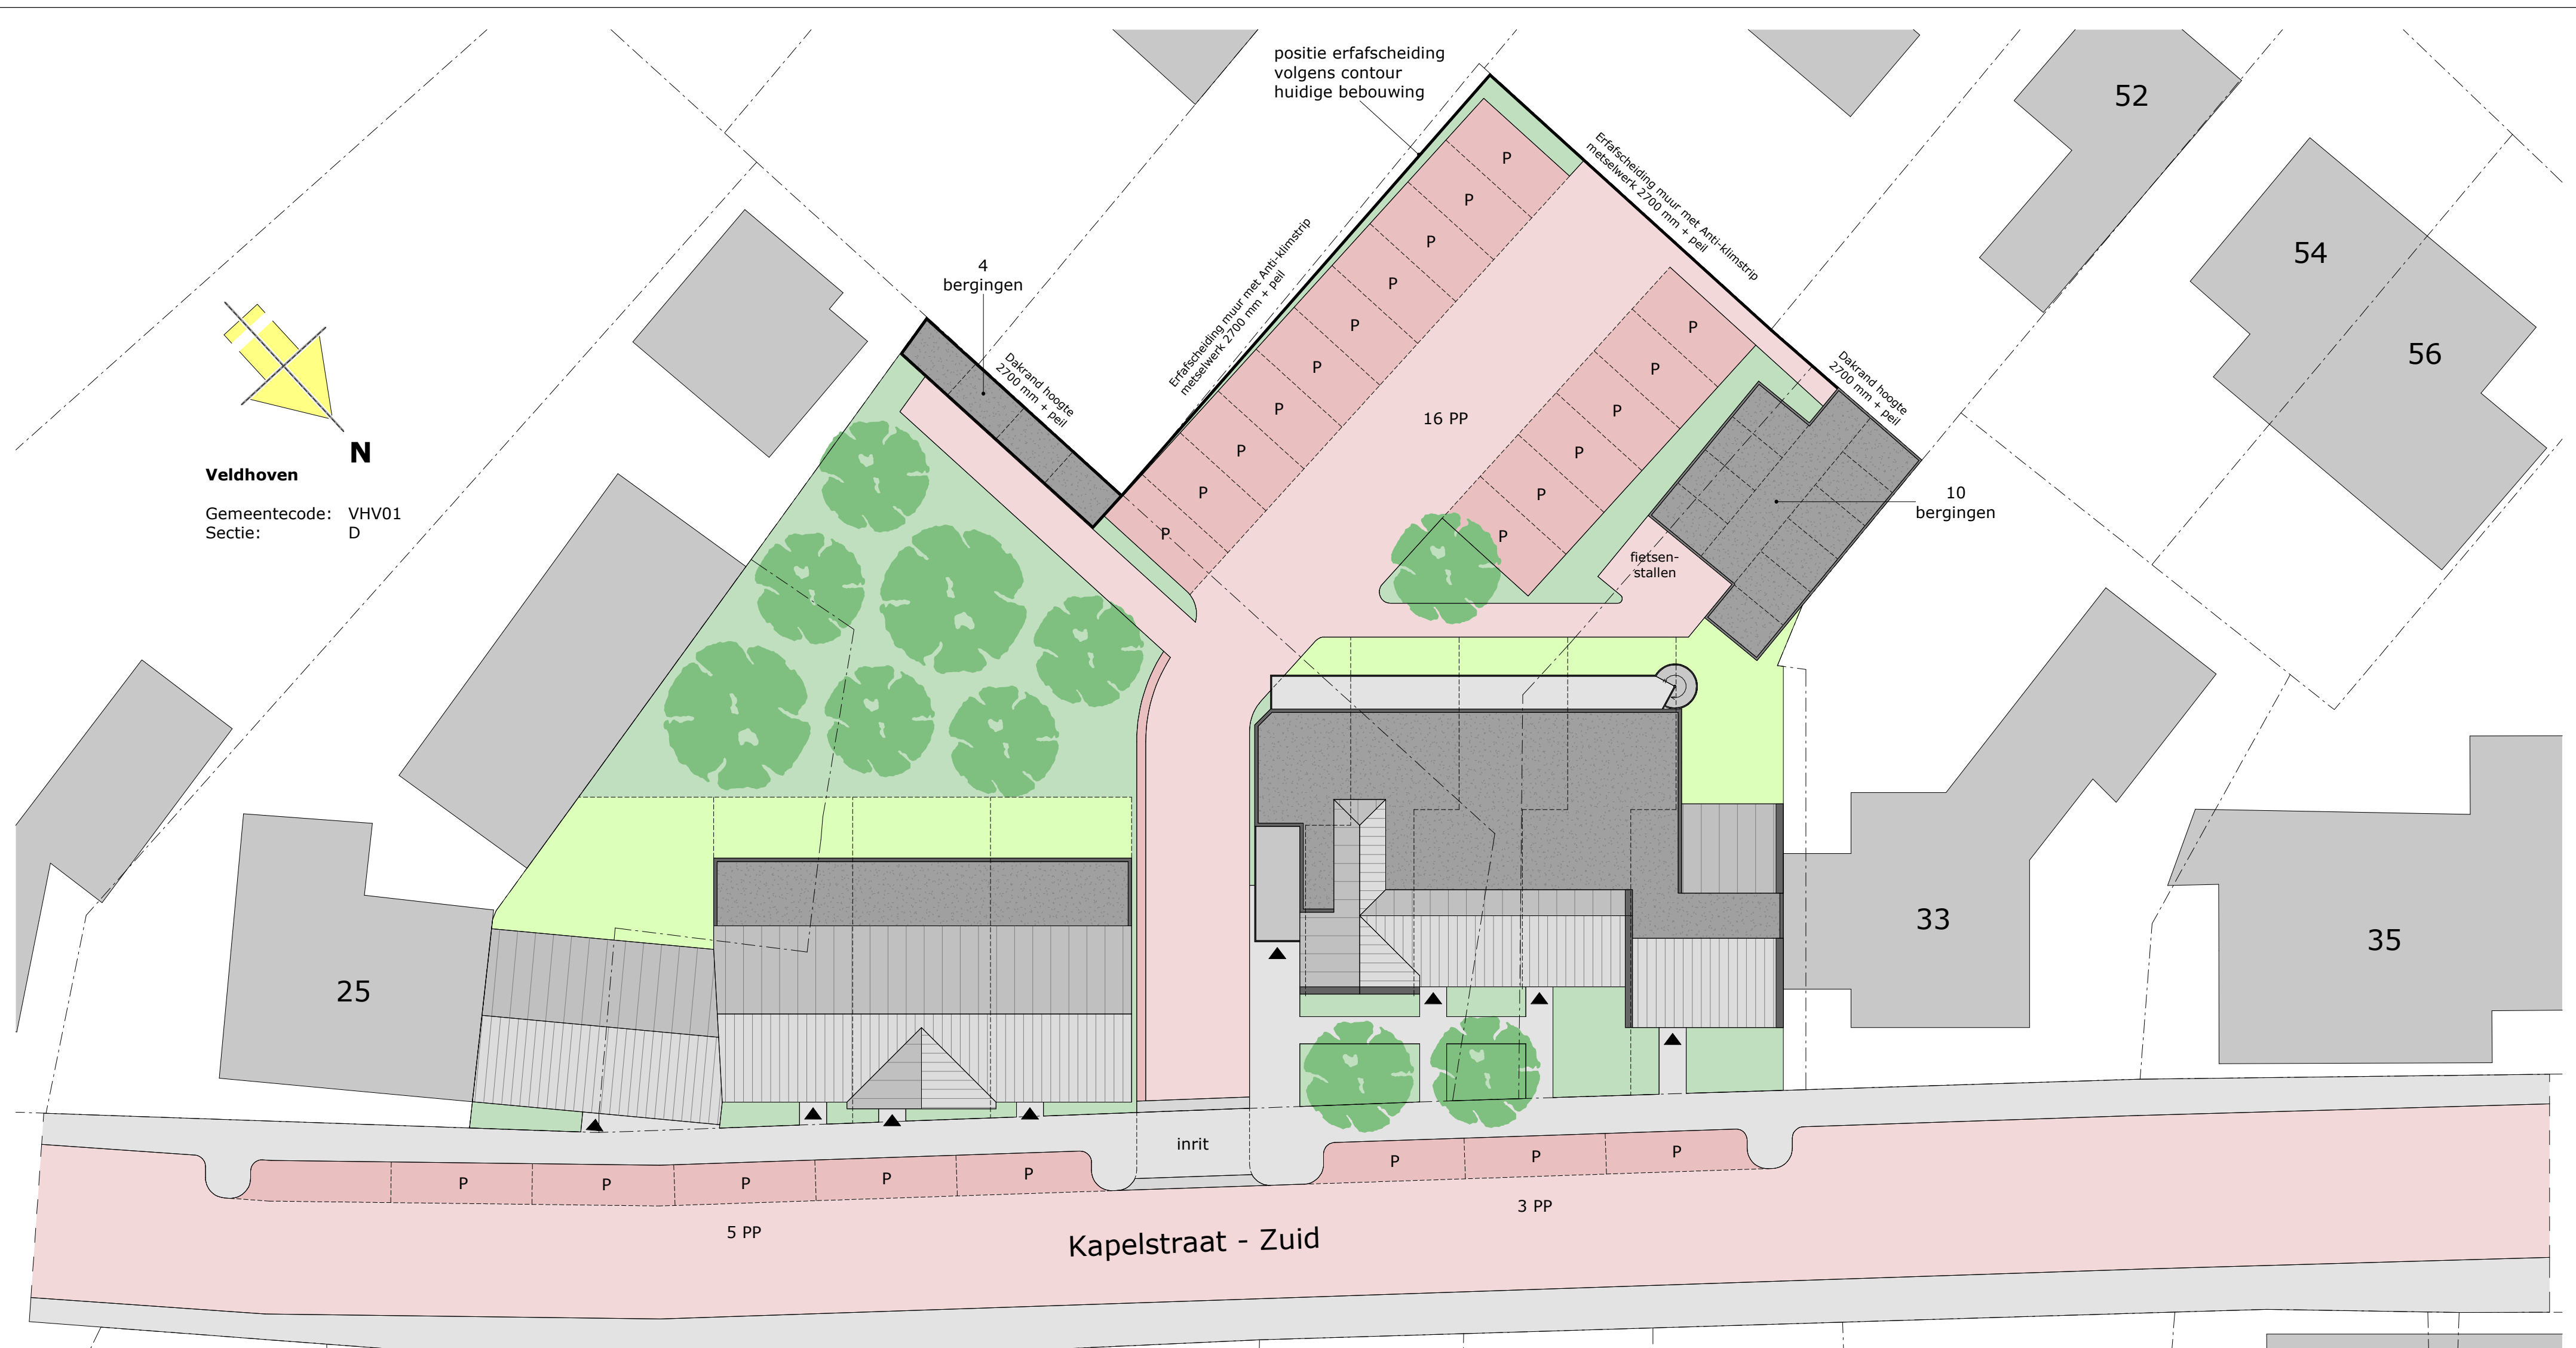

project **5 Woningen + 9 Appartementen**

Kapelstraat Zuid 27-31 Veldhoven

onderdeel **Situatie tekening**

architect	M. de Kok	wijziging	A: 30-06-2022
modelleur	S. Colen		B: 15-06-2023
datum	10-06-2022		C: 26-10-2023
schaal	1:200		D: 01-11-2023
formaat	A2		E: 17-11-2023

Situatie	
Projectnummer	Blad
21-434	SO-01



van Santvoort architecten bna

Nuenen	Deurne	Eersel
Berg 2	Lage Kerk 13	Nieuwstraat 62
5671 CC Nuenen	5751 KG Deurne	5521 CD Eersel
t. 040-2833708		

info@vansantvoortarchitecten.nl
www.vansantvoortarchitecten.nl