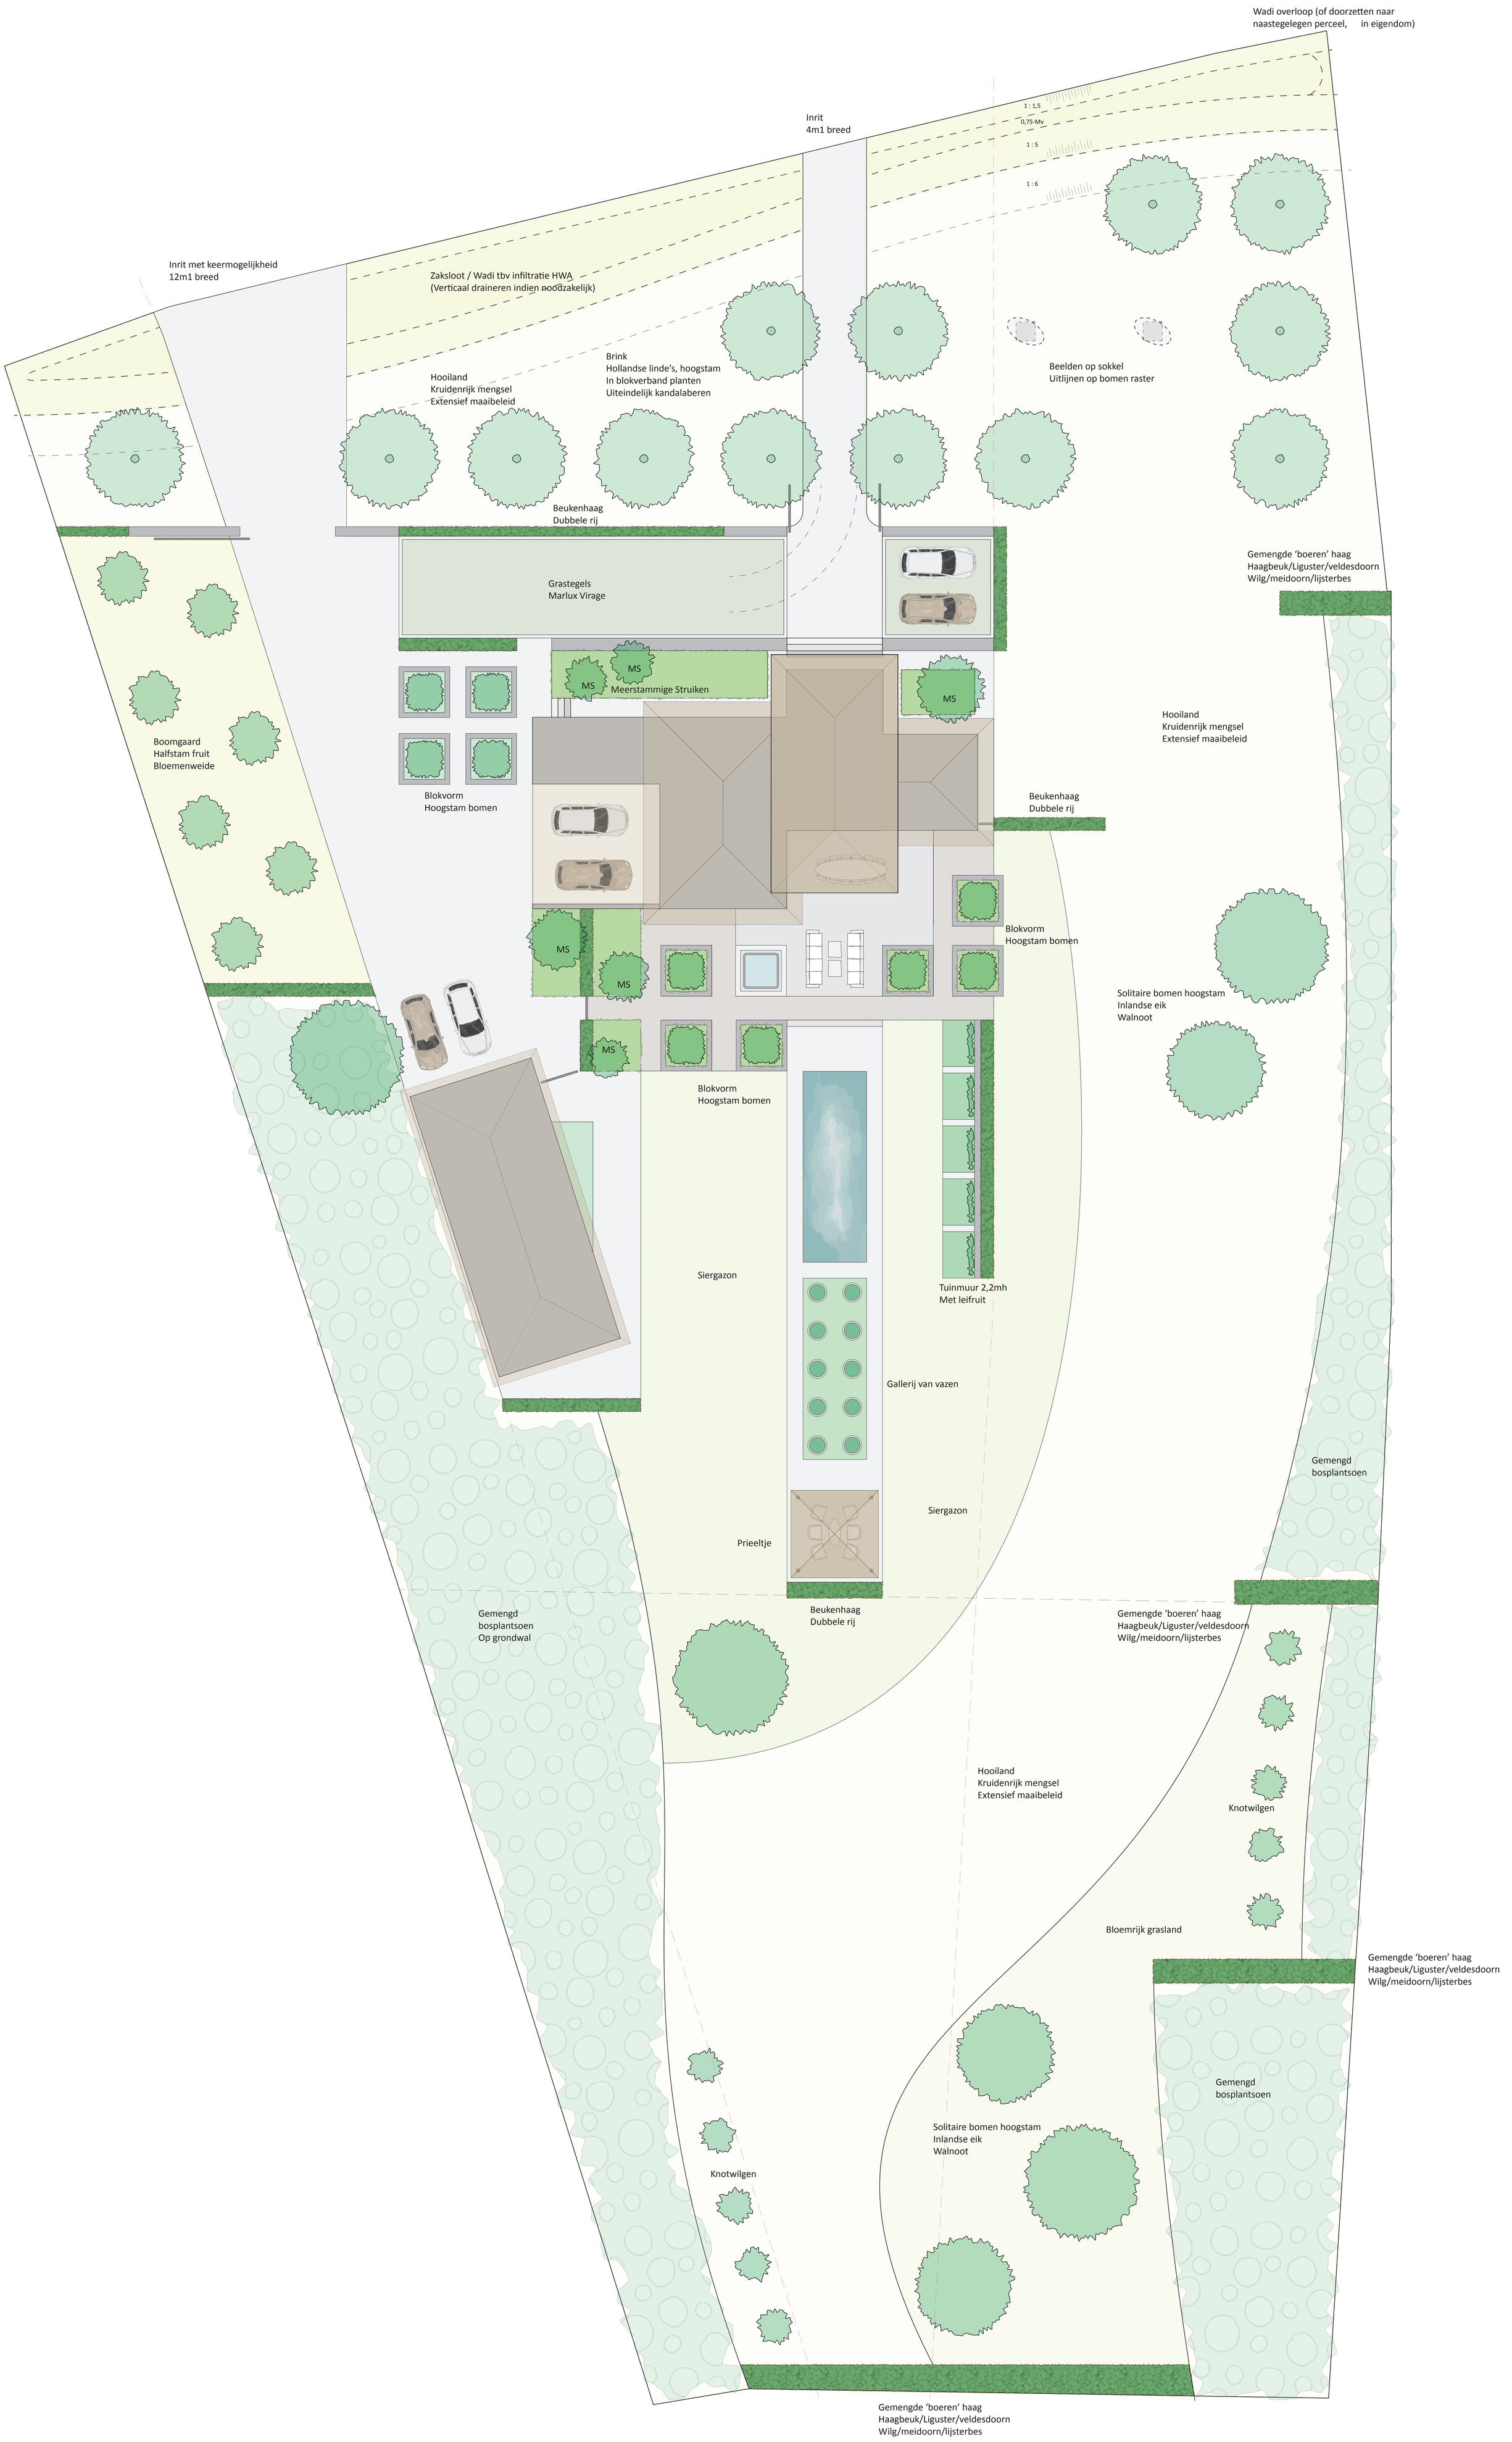

atrium ONTWERP

Inrichingsplan
Fam. van Kasteren

Schaal 1 : 100
Joost Strijbos 2023

1 2 3 4 5 10m1
Schaal 1 : 100