


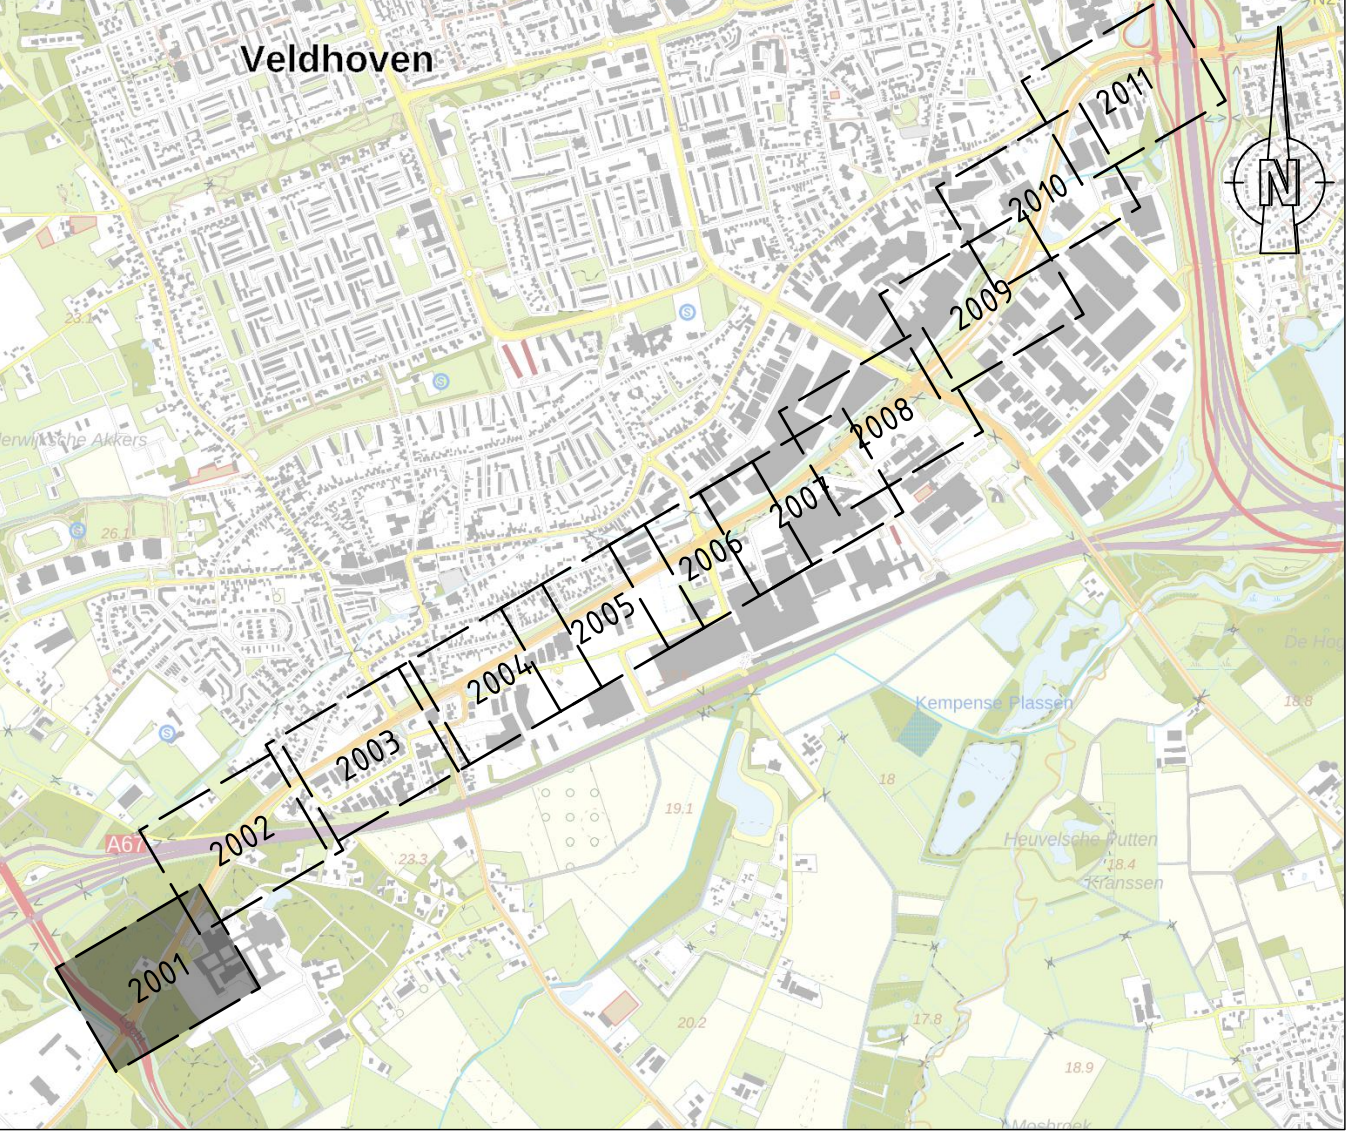

OVERZICHTSKAART

LEGENDA

- Bestaande situatie
- Kadastrale grenzen
- Projectgrens
- Bestaande rijbaan
- Bestaande fietspad
- Nieuwe rijbaan
- HOV-busbaan
- Fietspad
- Open fietstunnel
- Gesloten fietstunnel
- Berm
- Trottoir
- Voetgangerstunnel
- Nieuwe bushalte
- Ruimte reservering bushalte
- Bestaande geluidswal
- Geluidswal
- Watergang
- Berm met talud

OPMERKINGEN

- Maten in meters (m), tenzij anders vermeld;
- Materialen in millimeters (mm), tenzij anders vermeld;
- Hoekmaatvoering in graden (360°), tenzij anders aangegeven;
- Peilmaten in meters (m) t.o.v. N.A.P., tenzij anders vermeld;
- Coördinaten in meters (m) in het RD-stelsel.

0 5 10 15 20m
SCHAAAL 1:500


Witteveen-Bos

Wijz. Getekend Datum Omschrijving
A
B
C

CONCEPT 001
09-11-2025

Opdrachtgever
Gemeente Veldhoven
Project
HOV4 - Veldhoven engineering VO, DO en TO
Voorlopig ontwerp
Onderdeel
Bovengrondse infra (TAM-IMRO)

Status	Concept	Getekend	A. Icer
Datum	-	Gecontroleerd	R. Vromans
Formaat	Schaal	Goedgekeurd	X. Ezechijls
A0	M_1:500	Projectcode	Tekeningnummer
		144703	13.2001
			Bladnummer
			1/1

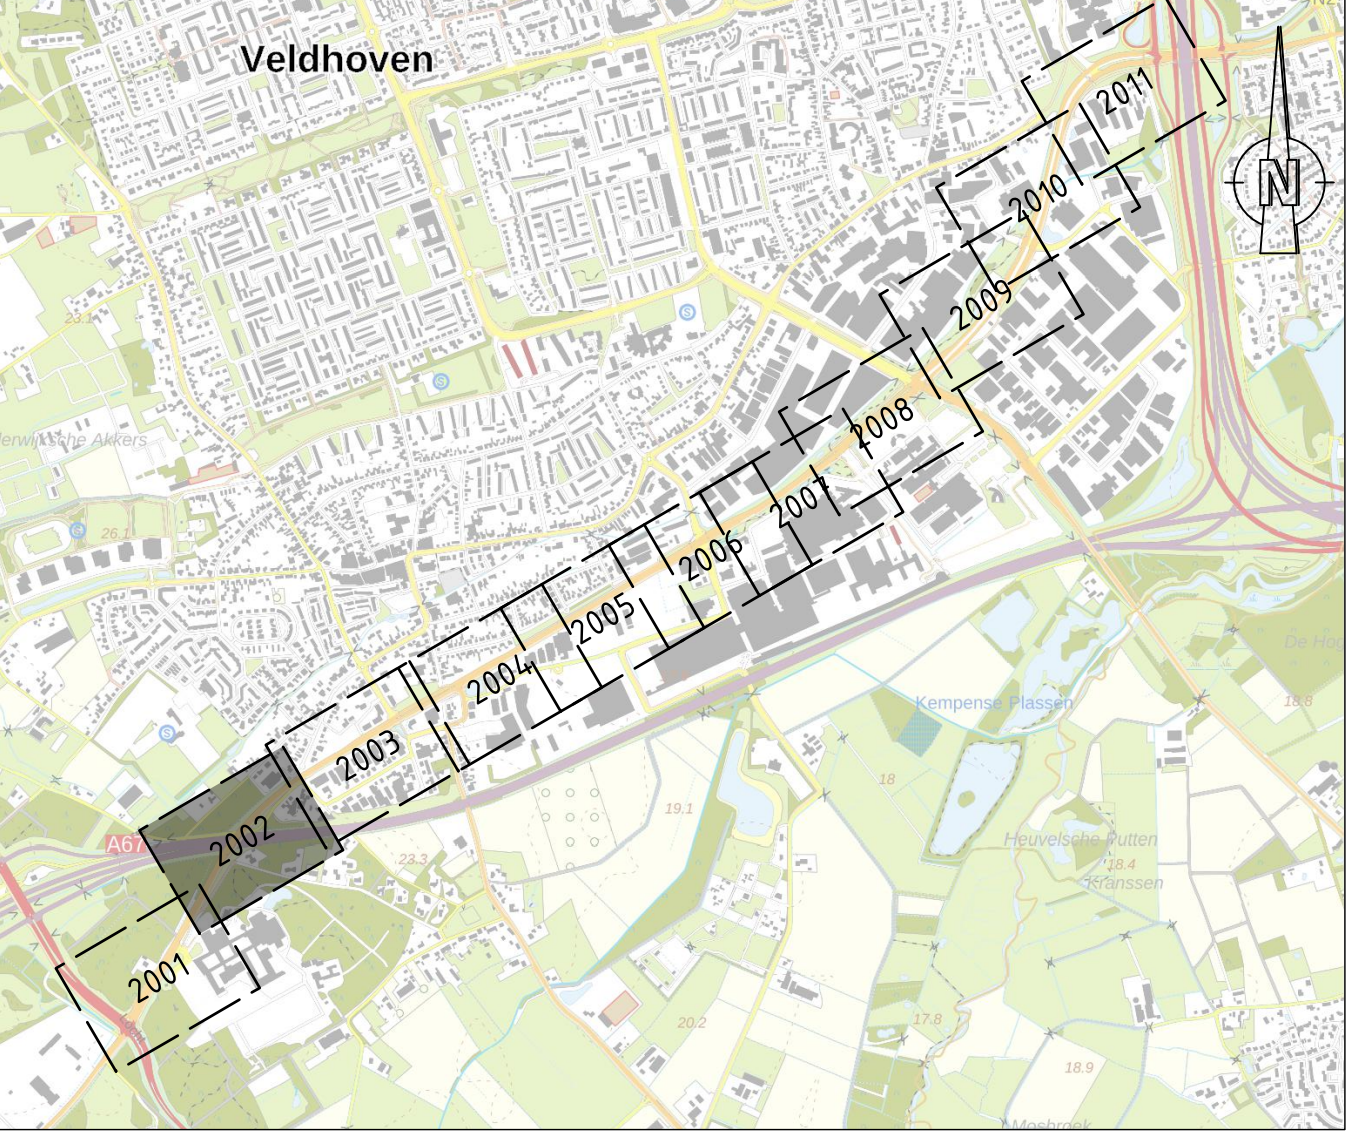

OVERZICHTSKAART

LEGENDA

- Bestaande situatie
- Kadastrale grenzen
- Projectgrens
- Bestaande rijbaan
- Bestaande fietspad
- Nieuwe rijbaan
- HOV-busbaan
- Fietspad
- Open fietstunnel
- Gesloten fietstunnel
- Berm
- Trottoir
- Voetgangerstunnel
- Nieuwe bushalte
- Ruimte reservering bushalte
- Bestaande geluidswal
- Geluidswal
- Watergang
- Berm met talud

OPMERKINGEN

- Maten in meters (m), tenzij anders vermeld;
- Materialen in millimeters (mm), tenzij anders vermeld;
- Hoekmaatvoering in graden (360°), tenzij anders aangegeven;
- Peilmaten in meters (m) t.o.v. N.A.P., tenzij anders vermeld;
- Coördinaten in meters (m) in het RD-stelsel.

0 5 10 15 20m
SCHAAAL 1:500

Witteveen Bos

Wijz. Getekend Datum Omschrijving

A

B

C

Opdrachtgever

Gemeente Veldhoven

Project
HOV4 - Veldhoven engineering VO, DO en TO

Onderdeel
Bovengrondse infra (TAM-IMRO)

CONCEPT

100
19-11-2025

Status Concept

Datum -

Formaat A0

Schaal M 1:500

Getekend 144703

A. Icer

R. Vromans



X. Ezechijls

Tekeningnummer 13.2002

Bladnummer 1/1

Witteveen+Bos Raadgevende ingenieurs B.V. | Deventer
Satorweg 31 | Postbus 3465 | 4000 GL Breda | +31 (0)181 523 33 33 | www.witteveenbos.com | KvK 38020751

Printdatum: 11/19/2025 3:24

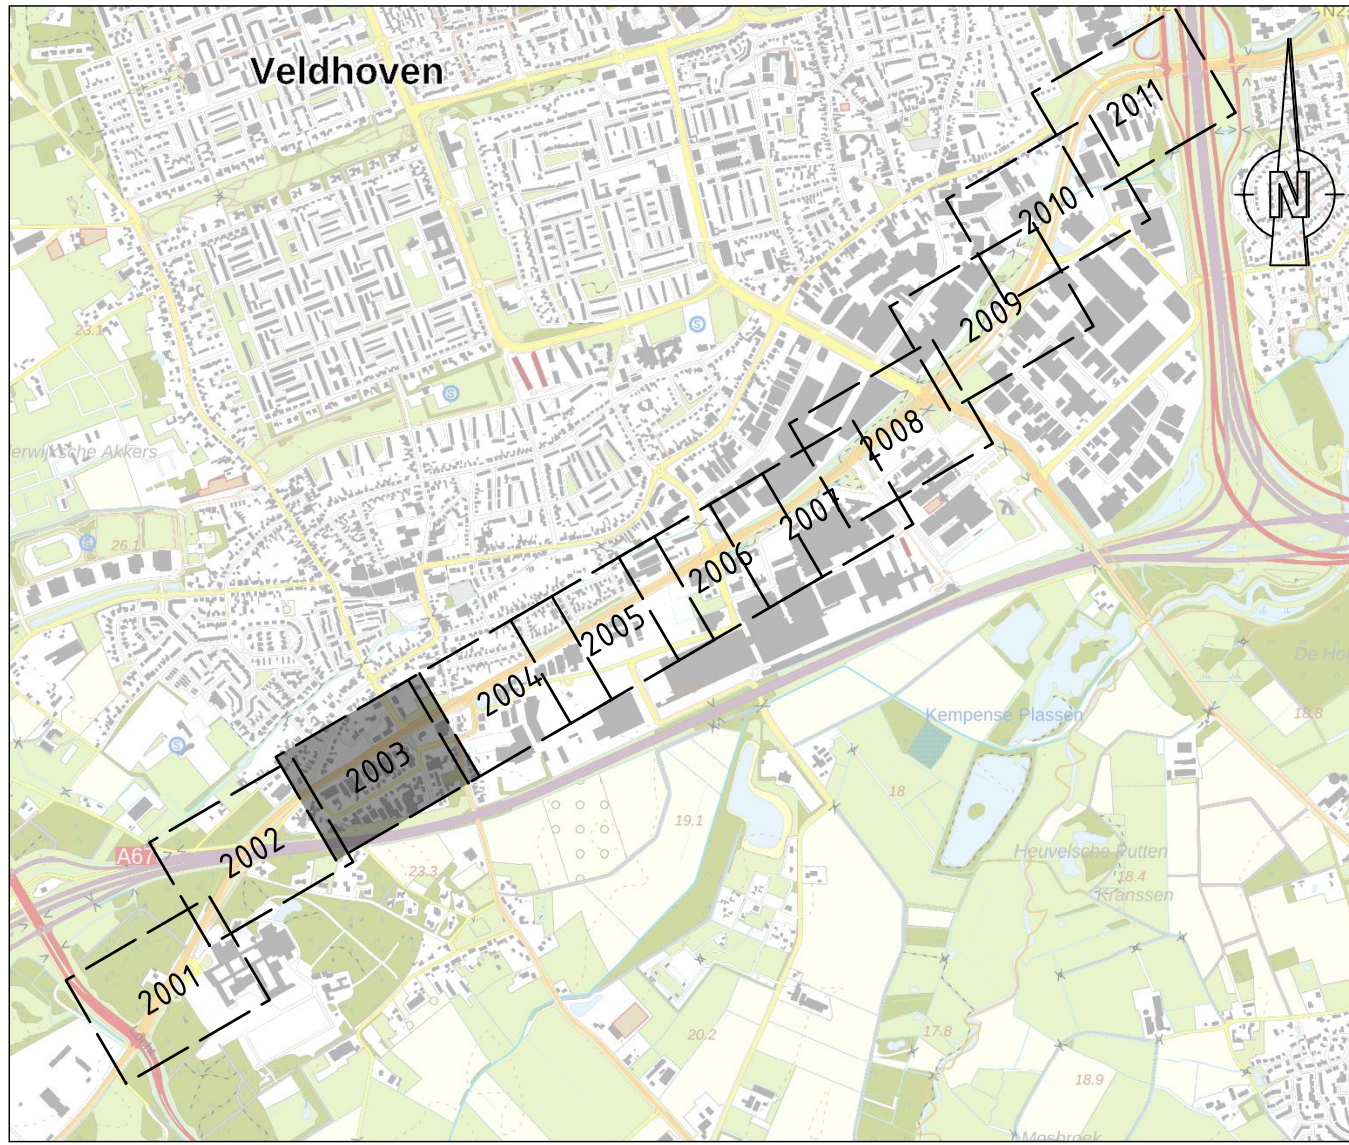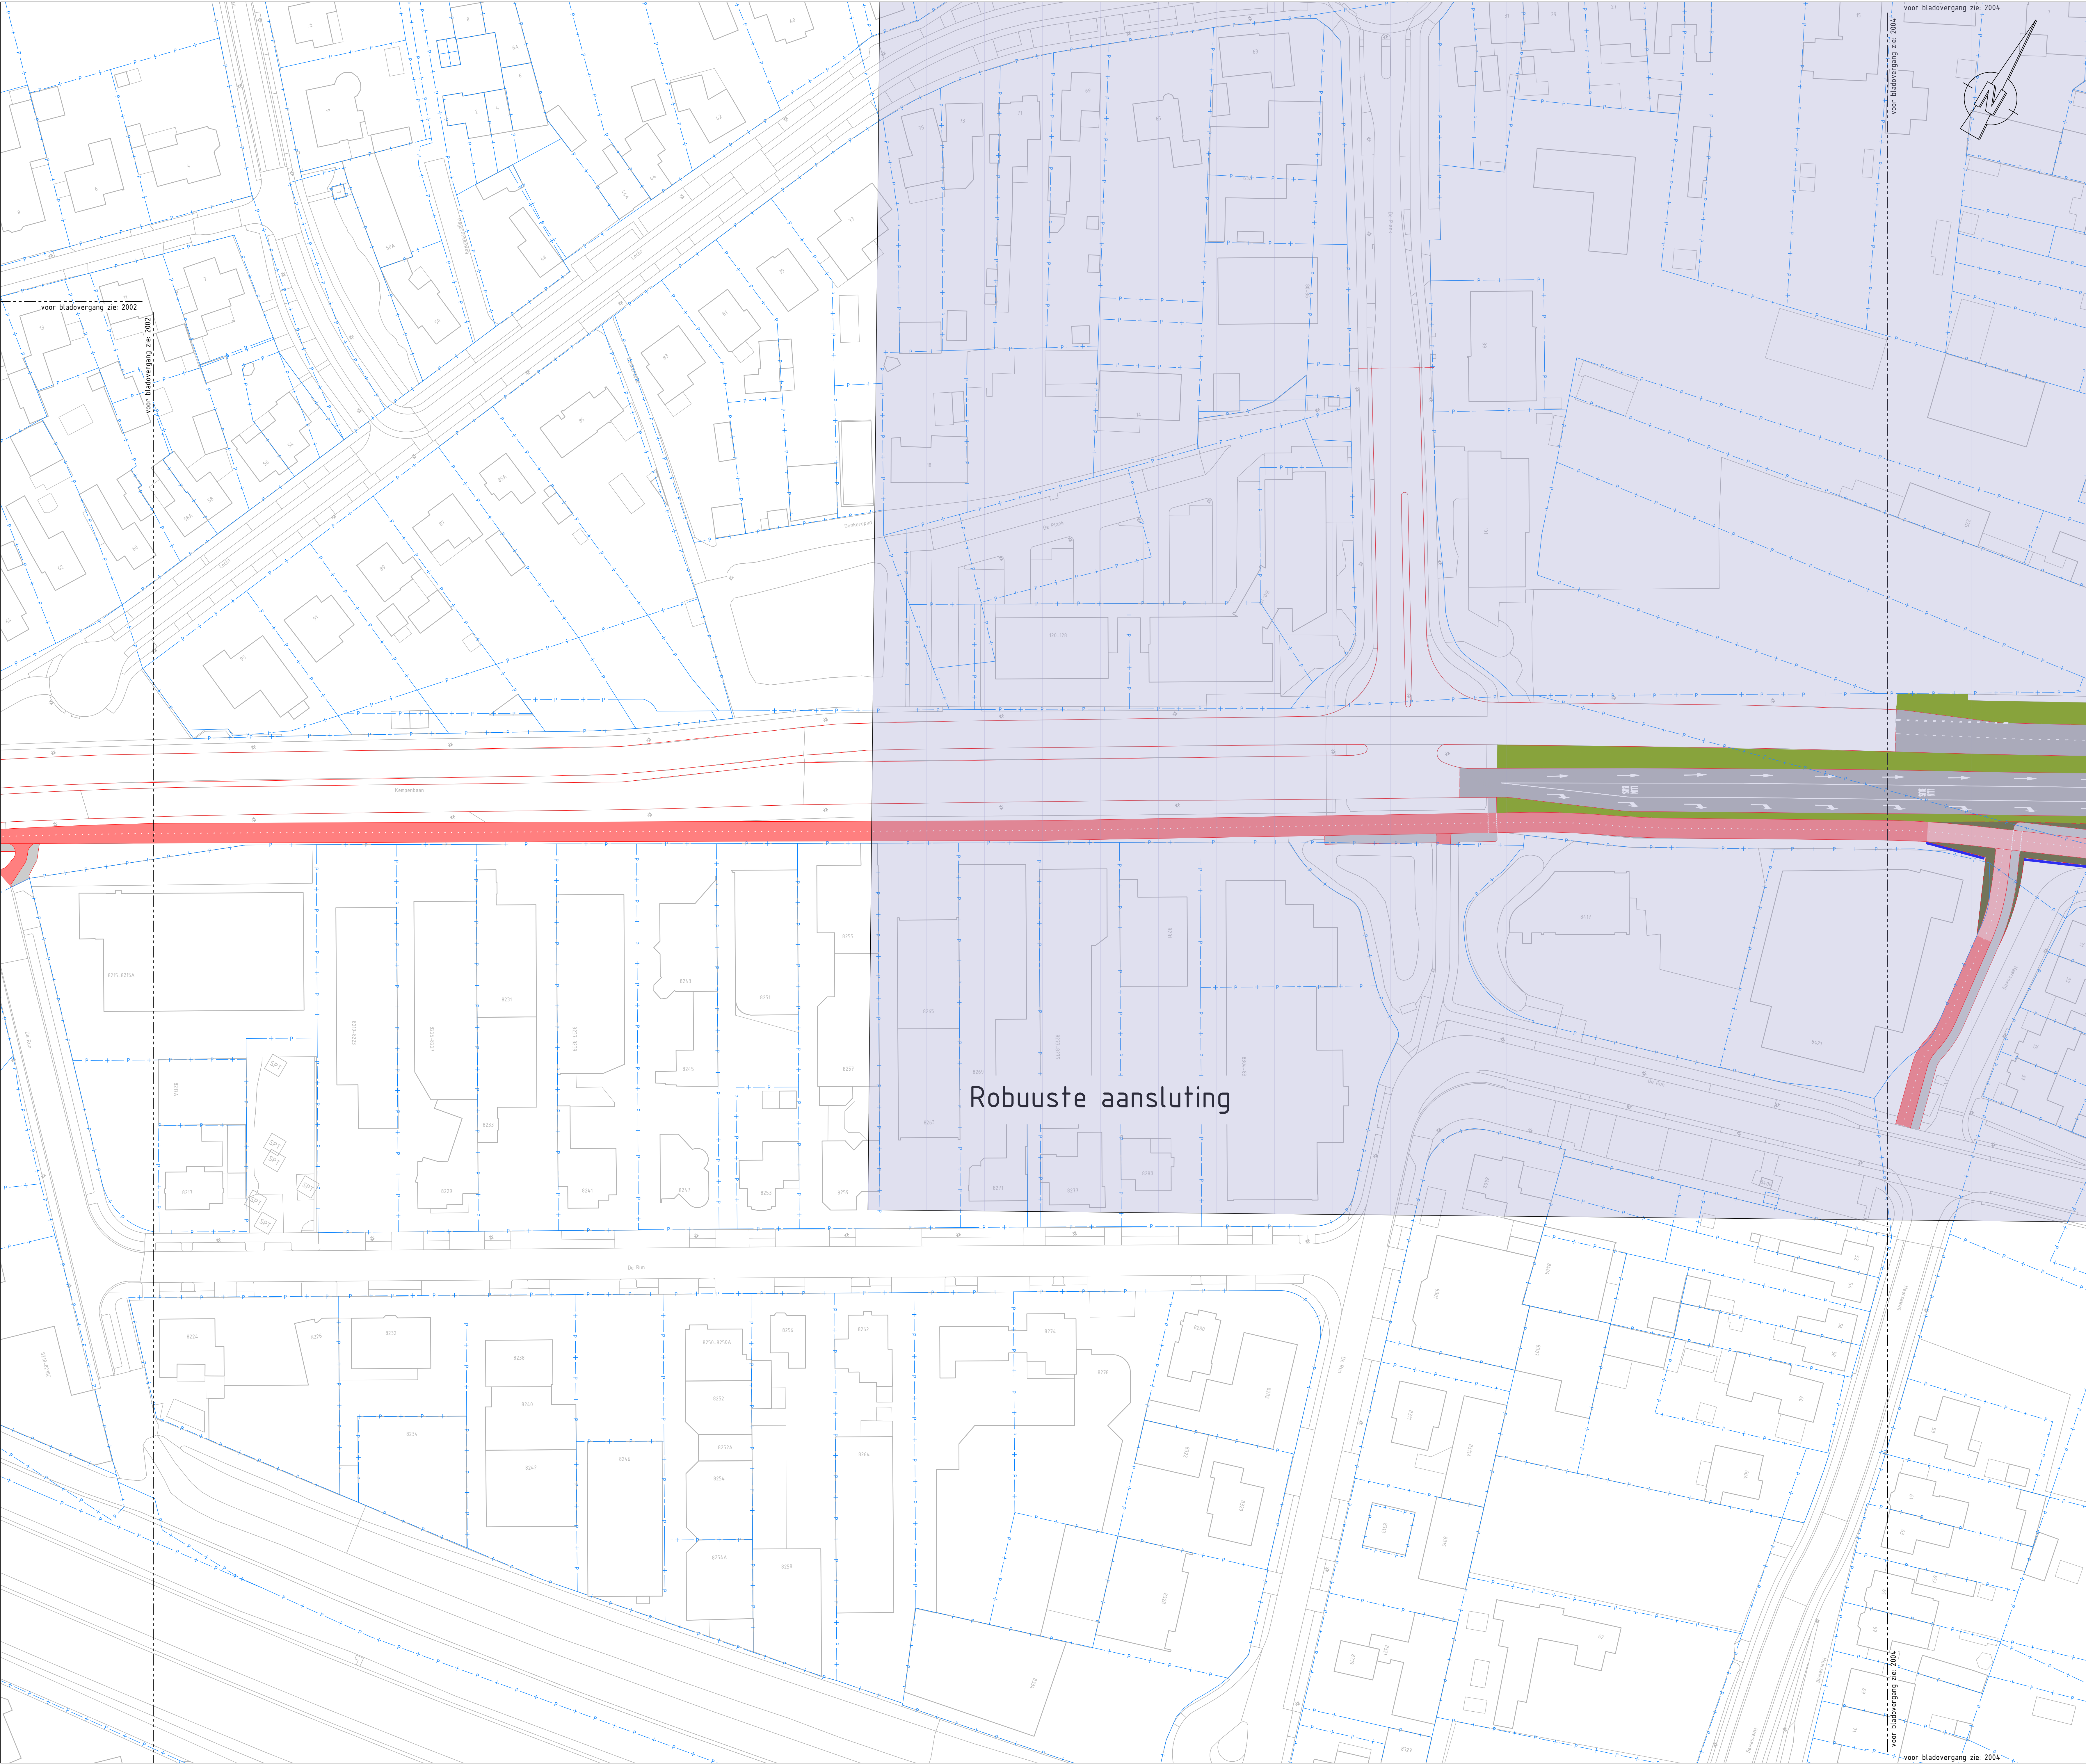

OVERZICHTSKAART

LEGENDA

- Bestaande situatie
- Kadastrale grenzen
- Projectgrens
- Bestaande rijbaan
- Bestaande fietspad
- Nieuwe rijbaan
- HOV-busbaan
- Fietspad
- Open fietstunnel
- Gesloten fietstunnel
- Berm
- Trottoir
- Voetgangerstunnel
- Nieuwe bushalte
- Ruimte reservering bushalte
- Bestaande geluidswal
- Geluidswal
- Watergang
- Berm met talud

OPMERKINGEN

- Maten in meters (m), tenzij anders vermeld;
- Materialen in millimeters (mm), tenzij anders vermeld;
- Hoekmaatvoering in graden (°), tenzij anders aangegeven;
- Peilmaten in meters (m) t.o.v. N.A.P., tenzij anders vermeld;
- Coördinaten in meters (m) in het RD-stelsel.

0 5 10 15 20m
SCHAAL 1:500

Witteveen-Bos



Wijz. Getekend Datum Omschrijving
A
B
C
Opdrachtgever
Gemeente Veldhoven
Project
HOV4 - Veldhoven engineering VO, DO en TO
Voorlopig ontwerp
Onderdeel
Bovengrondse infra (TAM-IMRO)

CONCEPT 100
16-11-2023

Status	Concept	Getekend	A. Icer
Datum	-	Gecontroleerd	R. Vromans
Formaat	Schaal	Projectcode	Tekeningnummer
A0	M 1:500	144703	13.2003
			Bladnummer
			1/1

Witteveen-Bos Raadgevende ingenieurs B.V. | Deventer
Satorsweg 31 | Postbus 3465 | 4000 GL, Breda | +31 (0)16 523 33 33 | www.witteveenbos.com | KvK 38020751

Printdatum: 11/10/2023 9:34

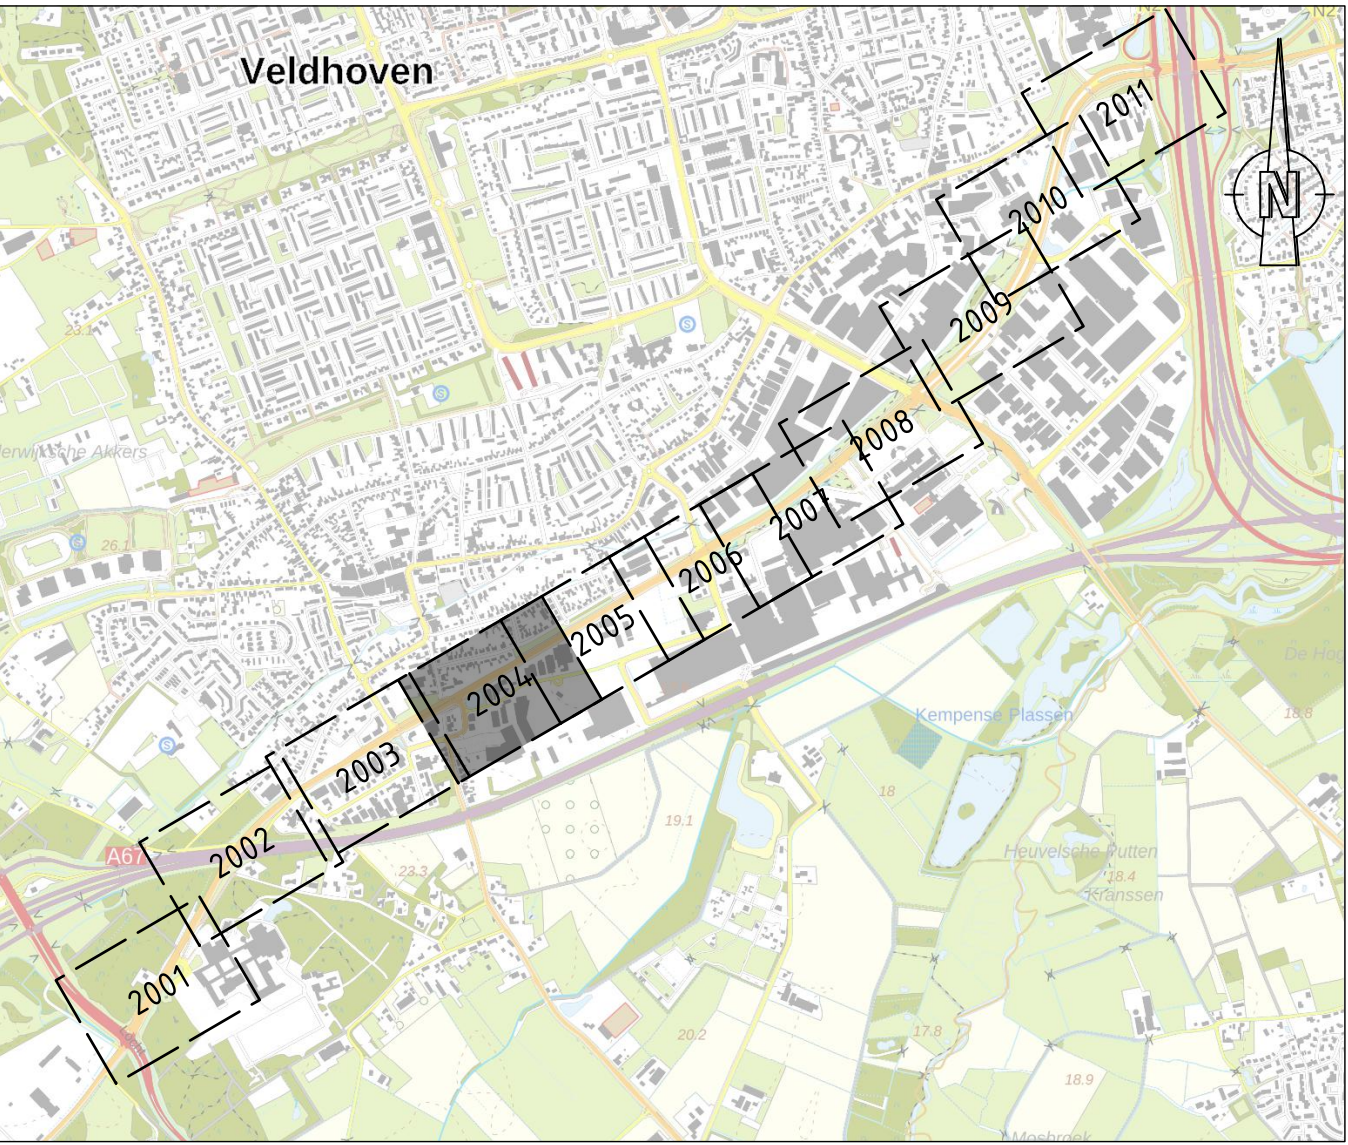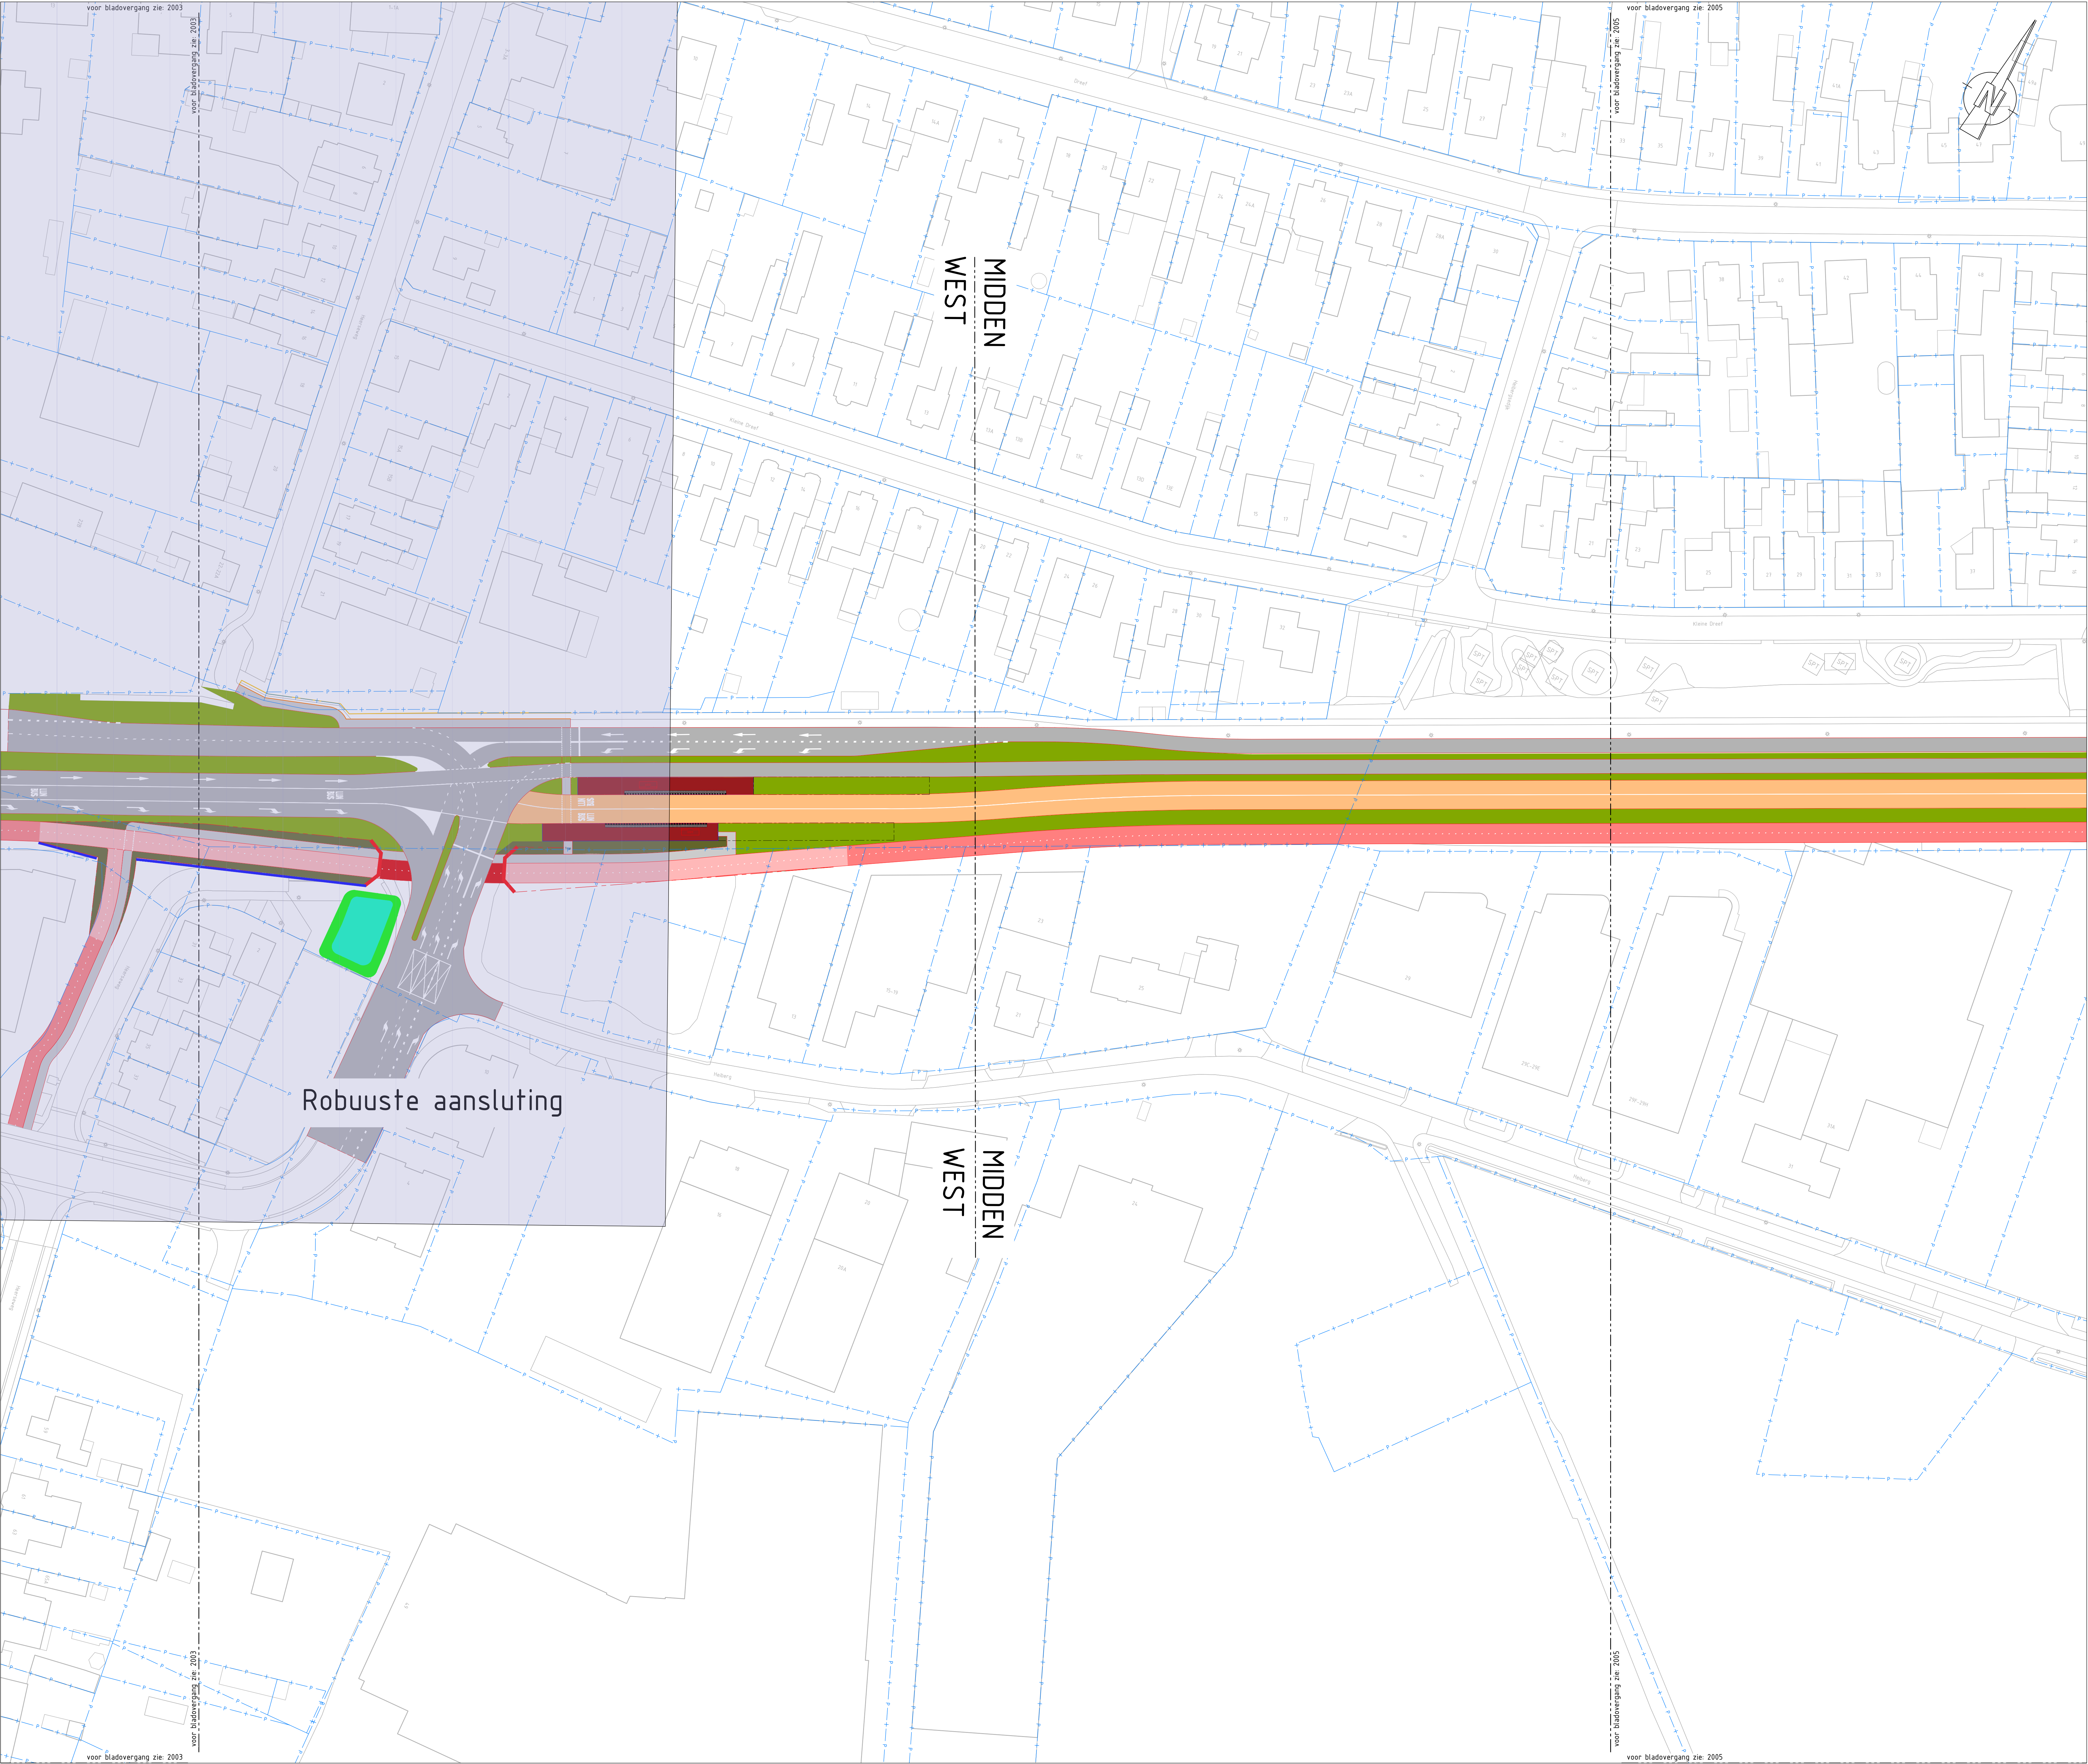

OVERZICHTSKAART

LEGENDA

- Bestaande situatie
- Kadastrale grenzen
- Projectgrens
- Bestaande rijbaan
- Bestaande fietspad
- Nieuwe rijbaan
- HOV-busbaan
- Fietspad
- Open fietstunnel
- Gesloten fietstunnel
- Berm
- Trottoir
- Voetgangerstunnel
- Nieuwe bushalte
- Ruimte reservering bushalte
- Bestaande geluidswal
- Geluidswal
- Watergang
- Berm met talud

OPMERKINGEN

- Maten in meters (m), tenzij anders vermeld;
- Materialen in millimeters (mm), tenzij anders vermeld;
- Hoekmaatvoering in graden (360°), tenzij anders aangegeven;
- Peilmaten in meters (m) t.o.v. N.A.P., tenzij anders vermeld;
- Coördinaten in meters (m) in het RD-stelsel.

0 5 10 15 20m
SCHAAAL 1:500

Witteveen-Bos

Wijz. Getekend Datum Omschrijving
A
B
C
Opdrachtgever
Gemeente Veldhoven
Project
HOV4 - Veldhoven engineering VO, DO en TO
Voorlopig ontwerp
Onderdeel
Bovengrondse infra (TAM-IMRO)



CONCEPT

Status	Concept	Getekend	A. Icer	
Datum	-	Gecentreerd	R. Vromans	
Formaat	Schaal	Projectcode	Tekeningnummer	Bladnummer
A0	M 1:500	144703	13.2004	1/1

Witteveen-Bos Raadgevende ingenieurs B.V. | Deventer

Satowweg 21 | Postbus 3465 | 4000 GL Breda | +31 (0)76 523 23 23 | www.witteveenbos.com | KVK 38020751

Printdatum: 11/09/2025 9:34

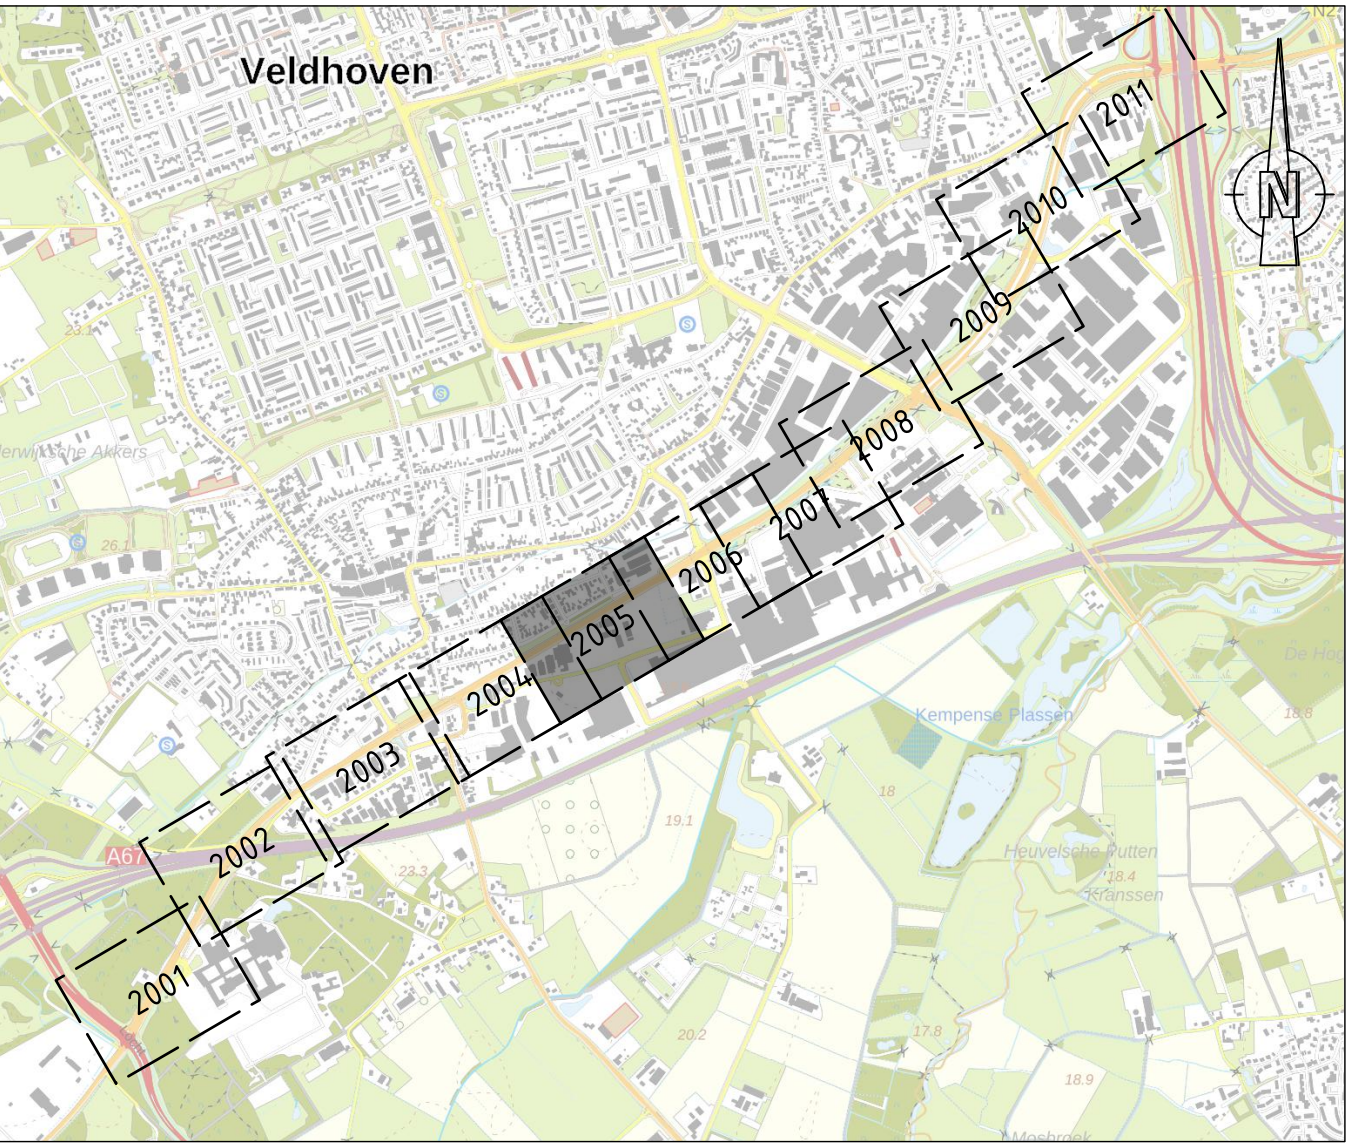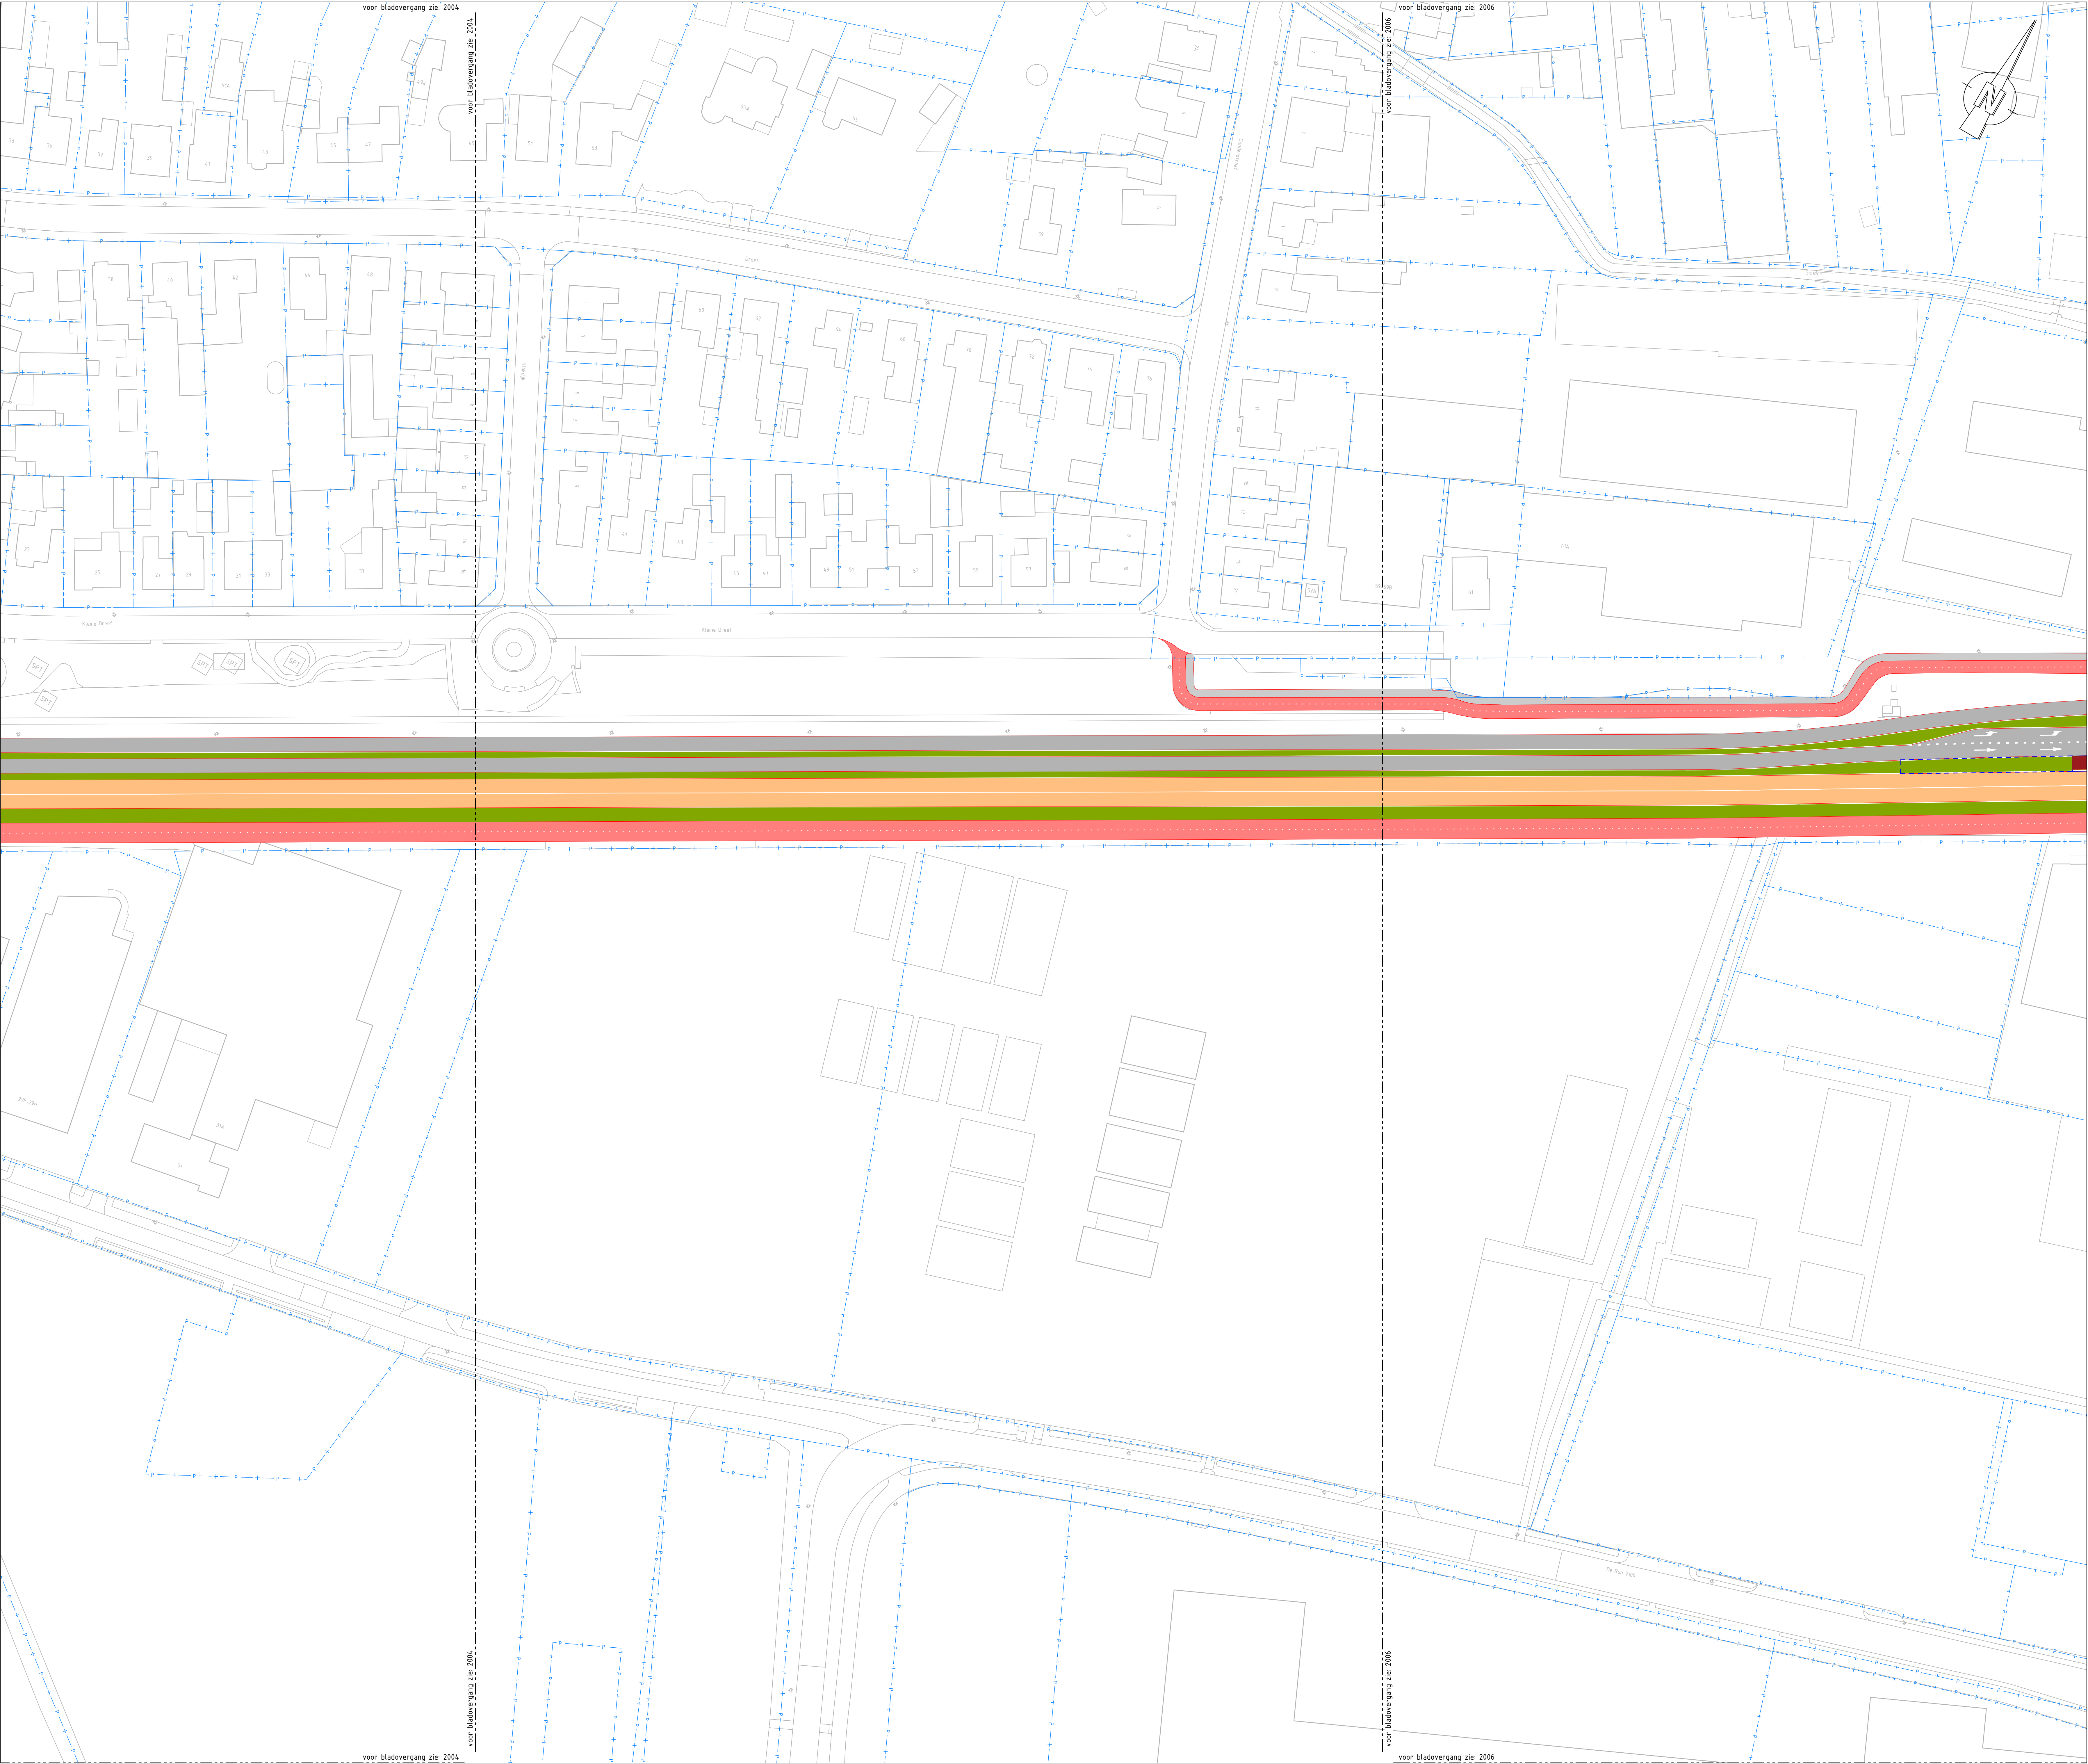

OVERZICHTSKAART

LEGENDA

- Bestaande situatie
- Kadastrale grenzen
- Projectgrens
- Bestaande rijbaan
- Bestaande fietspad
- Nieuwe rijbaan
- HOV-busbaan
- Fietspad
- Open fietstunnel
- Gesloten fietstunnel
- Berm
- Trottoir
- Voetgangerstunnel
- Nieuwe bushalte
- Ruimte reservering bushalte
- Bestaande geluidswal
- Geluidswal
- Watergang
- Berm met talud

OPMERKINGEN

- Maten in meters (m), tenzij anders vermeld;
- Materialen in millimeters (mm), tenzij anders vermeld;
- Hoekmaatvoering in graden (360°), tenzij anders aangegeven;
- Peilmaten in meters (m) t.o.v. N.A.P., tenzij anders vermeld;
- Coördinaten in meters (m) in het RD-stelsel.

0 5 10 15 20m
SCHAAAL 1:500

Witteveen **Bos**



Wijz: Getekend Datum Omschrijving
A
B
C

CONCEPT

Opdrachtgever: Gemeente Veldhoven
Project: HOV4 - Veldhoven engineering VO, DO en TO
Voorlopig ontwerp
Onderdeel: Bovengrondse infra (TAM-IMRO)

Status	Concept	Getekend	A. Icer	
Datum	-	Gecontroleerd	R. Vromans	
		Goedgekeurd	X. Ezechijds	
Formaat	Schaal	Projectcode	Tekeningnummer	Bladnummer
A0	M 1:500	144703	13.2005	1/1

Witteveen+Bos Raadgevende ingenieurs B.V. | Deventer
Satorsweg 21 | Postbus 3465 | 4000 GL, Breda | +31 (0)76 523 23 23 | www.witteveenbos.com | info@witteveenbos.com

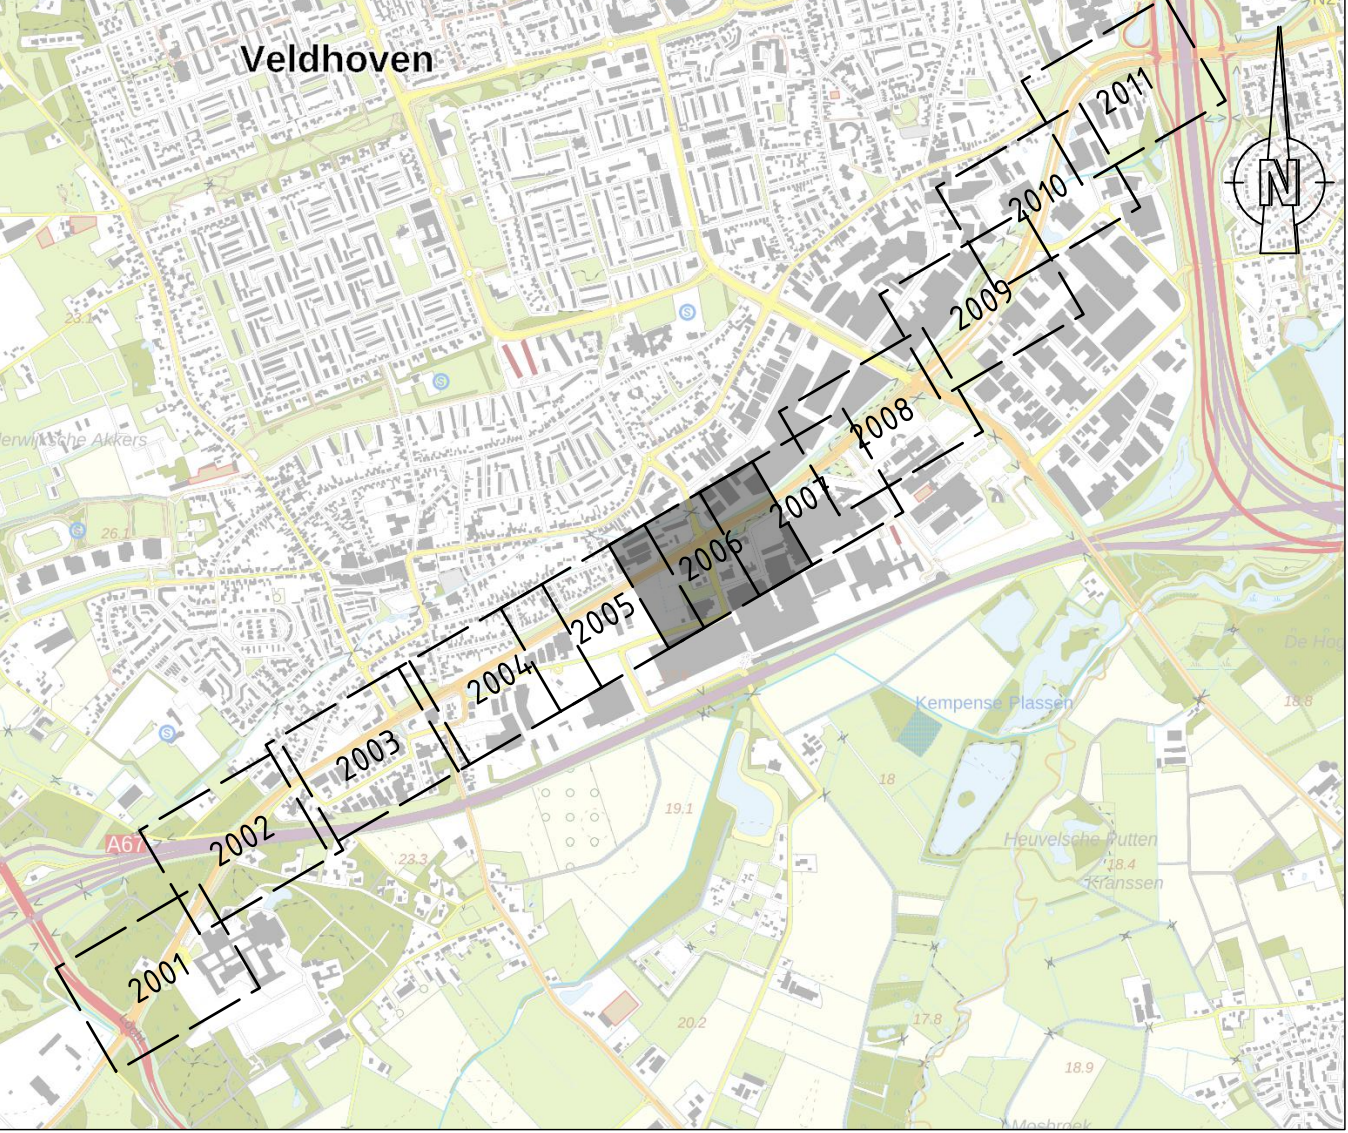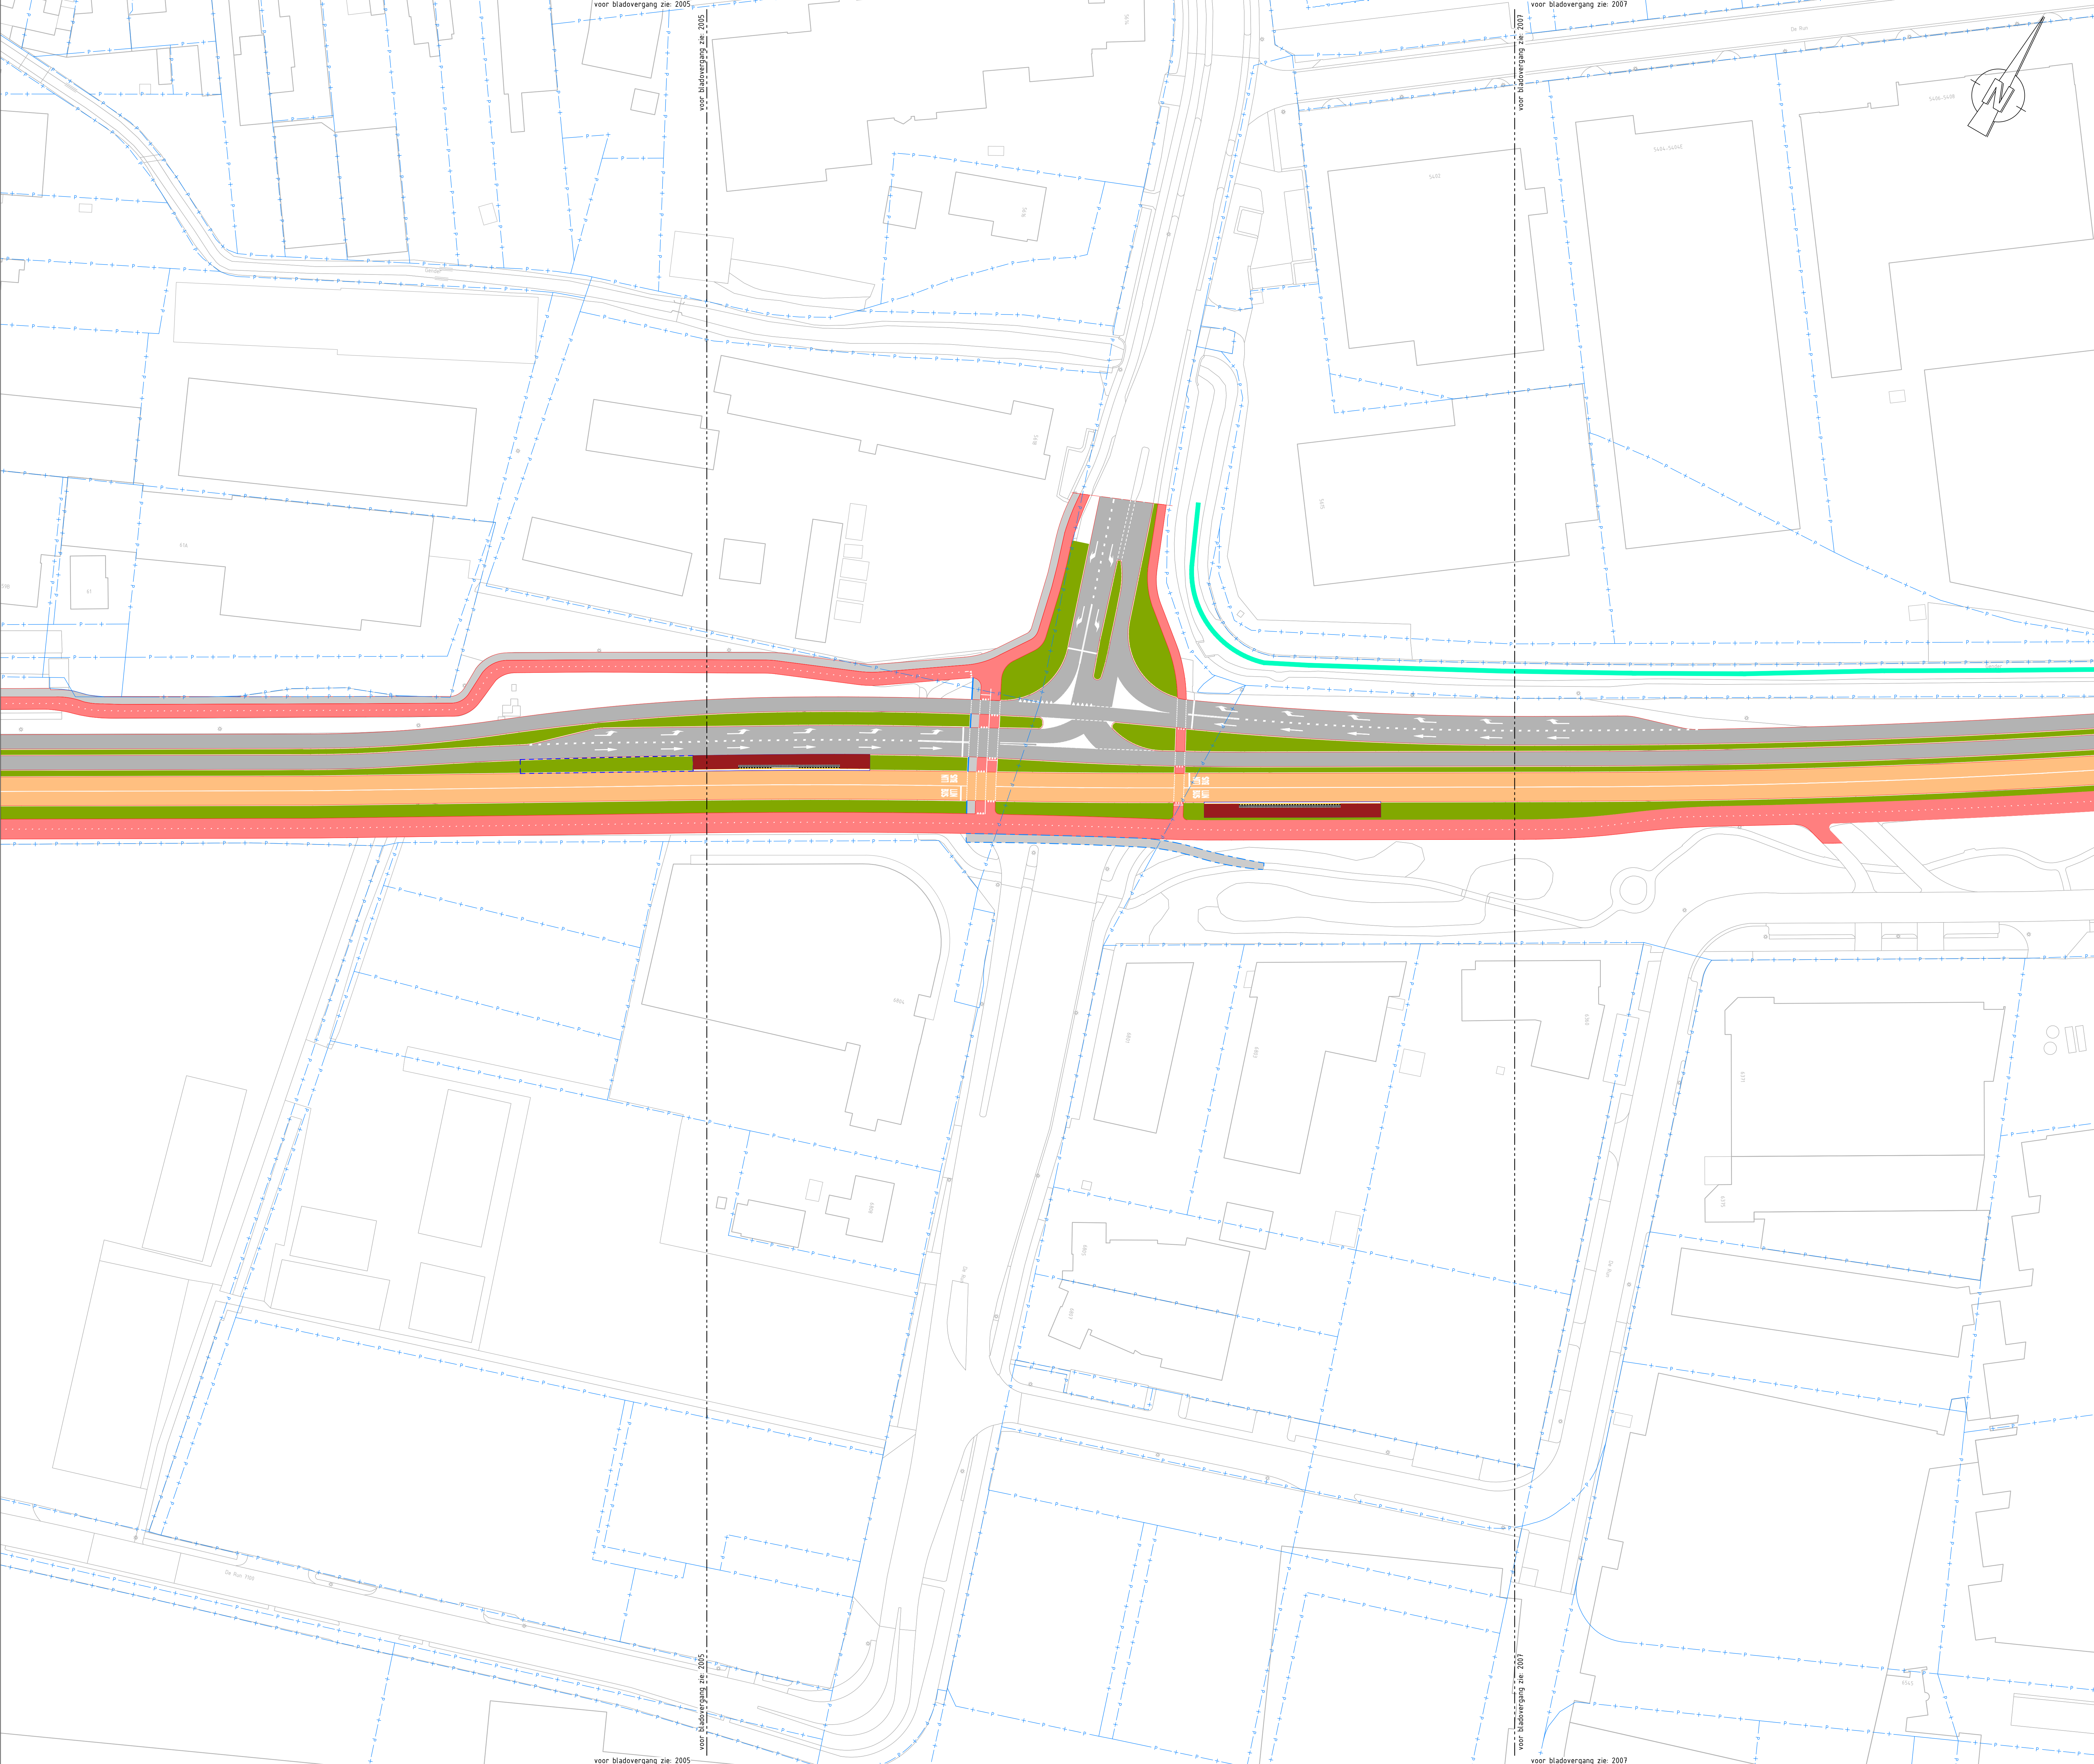

OVERZICHTSKAART

LEGENDA

- Bestaande situatie
- Kadastrale grenzen
- Projectgrens
- Bestaande rijbaan
- Bestaande fietspad
- Nieuwe rijbaan
- HOV-busbaan
- Fietspad
- Open fietstunnel
- Gesloten fietstunnel
- Berm
- Trottoir
- Voetgangerstunnel
- Nieuwe bushalte
- Ruimte reservering bushalte
- Bestaande geluidswal
- Geluidswal
- Watergang
- Berm met talud

OPMERKINGEN

- Maten in meters (m), tenzij anders vermeld;
- Materialen in millimeters (mm), tenzij anders vermeld;
- Hoekmaatvoering in graden (360°), tenzij anders aangegeven;
- Peilmaten in meters (m) t.o.v. N.A.P., tenzij anders vermeld;
- Coördinaten in meters (m) in het RD-stelsel.


0 5 10 15 20m
SCHAAL 1:500

Witteveen-Bos

Wijz. Getekend Datum Omschrijving
A.
B.
C.
Opdrachtgever
Gemeente Veldhoven
Project
HOV4 - Veldhoven engineering VO, DO en TO
Voorlopig ontwerp
Onderdeel
Bovengrondse infra (TAM-IMRO)

CONCEPT

Status	Concept	Getekend	A. Icer	
Datum	-	Gecontroleerd	R. Vromans	
Formaat	Schaal	Projectcode	Tekeningnummer	Bladnummer
A0	M 1:500	144703	13.2006	1/1

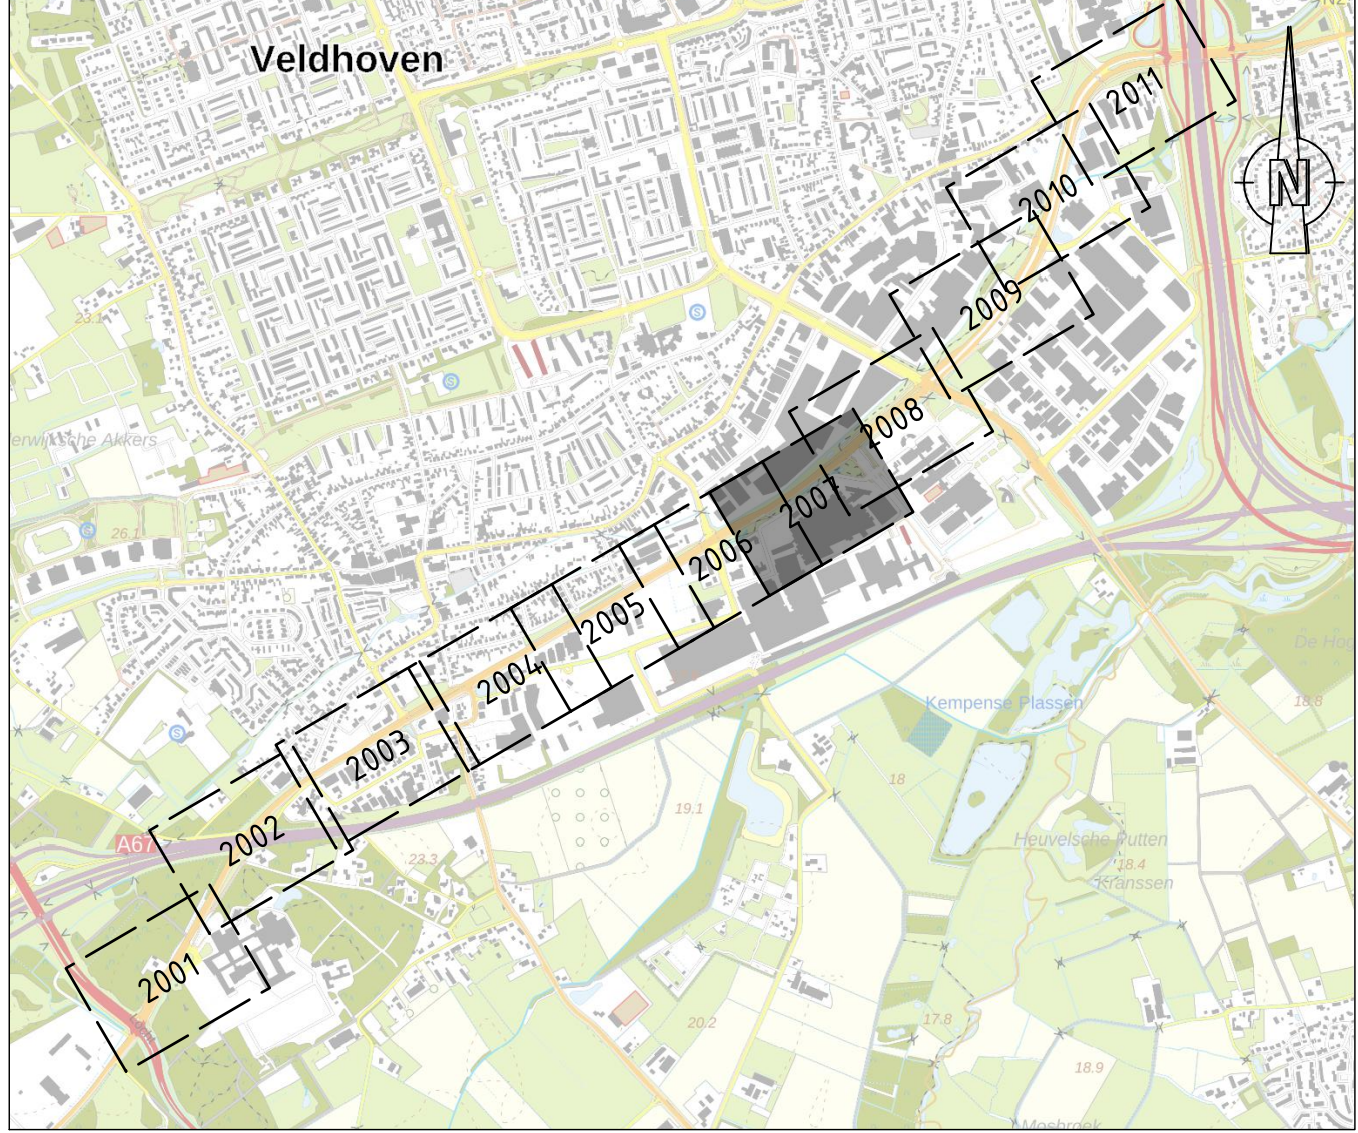

OVERZICHTSKAART

LEGENDA

- Bestaande situatie
- Kadastrale grenzen
- Projectgrens
- Bestaande rijbaan
- Bestaande fietspad
- Nieuwe rijbaan
- HOV-busbaan
- Fietspad
- Open fietsstunnel
- Gesloten fietsstunnel
- Berm
- Trottoir
- Voetgangerstunnel
- Nieuwe bushalte
- Ruimte reservering bushalte
- Bestaande geluidswal
- Geluidswal
- Watergang
- Berm met talud

OPMERKINGEN

- Maten in meters (m), tenzij anders vermeld;
- Materialen in millimeters (mm), tenzij anders vermeld;
- Hoekmaatvoering in graden (360°), tenzij anders aangegeven;
- Peilmaten in meters (m) t.o.v. N.A.P., tenzij anders vermeld;
- Coördinaten in meters (m) in het RD-stelsel.

0 5 10 15 20m
SCHAAAL 1:500



Witteveen Bos

Wijz. Getekend Datum Omschrijving
A
B
C

CONCEPT 00 10/11/2025

Opdrachtgever:
Gemeente Veldhoven
Project:
HOV4 - Veldhoven engineering VO, DO en TO
Voorlopig ontwerp
Onderdeel:
Bovengrondse infra (TAM-IMRO)

Status	Concept	Getekend	A. Icer	
Datum	-	Gecontroleerd	R. Vromans	
Formaat	Schaal	Projectcode	Tekeningnummer	Bladnummer
A0	M 1:500	144703	13.2007	1/1

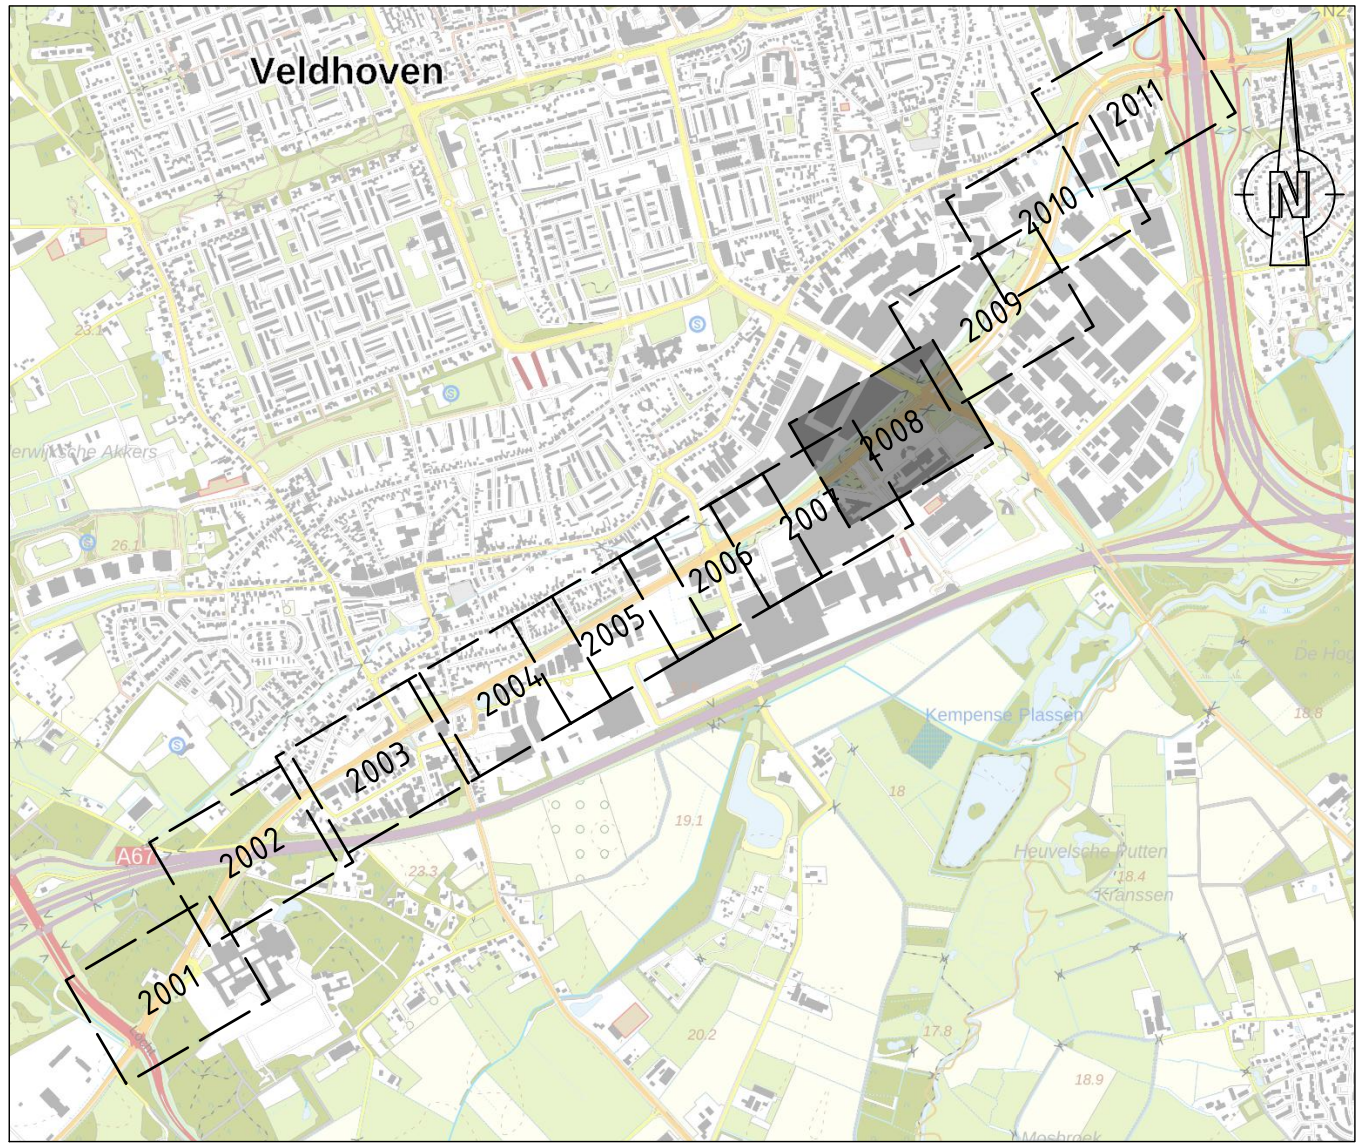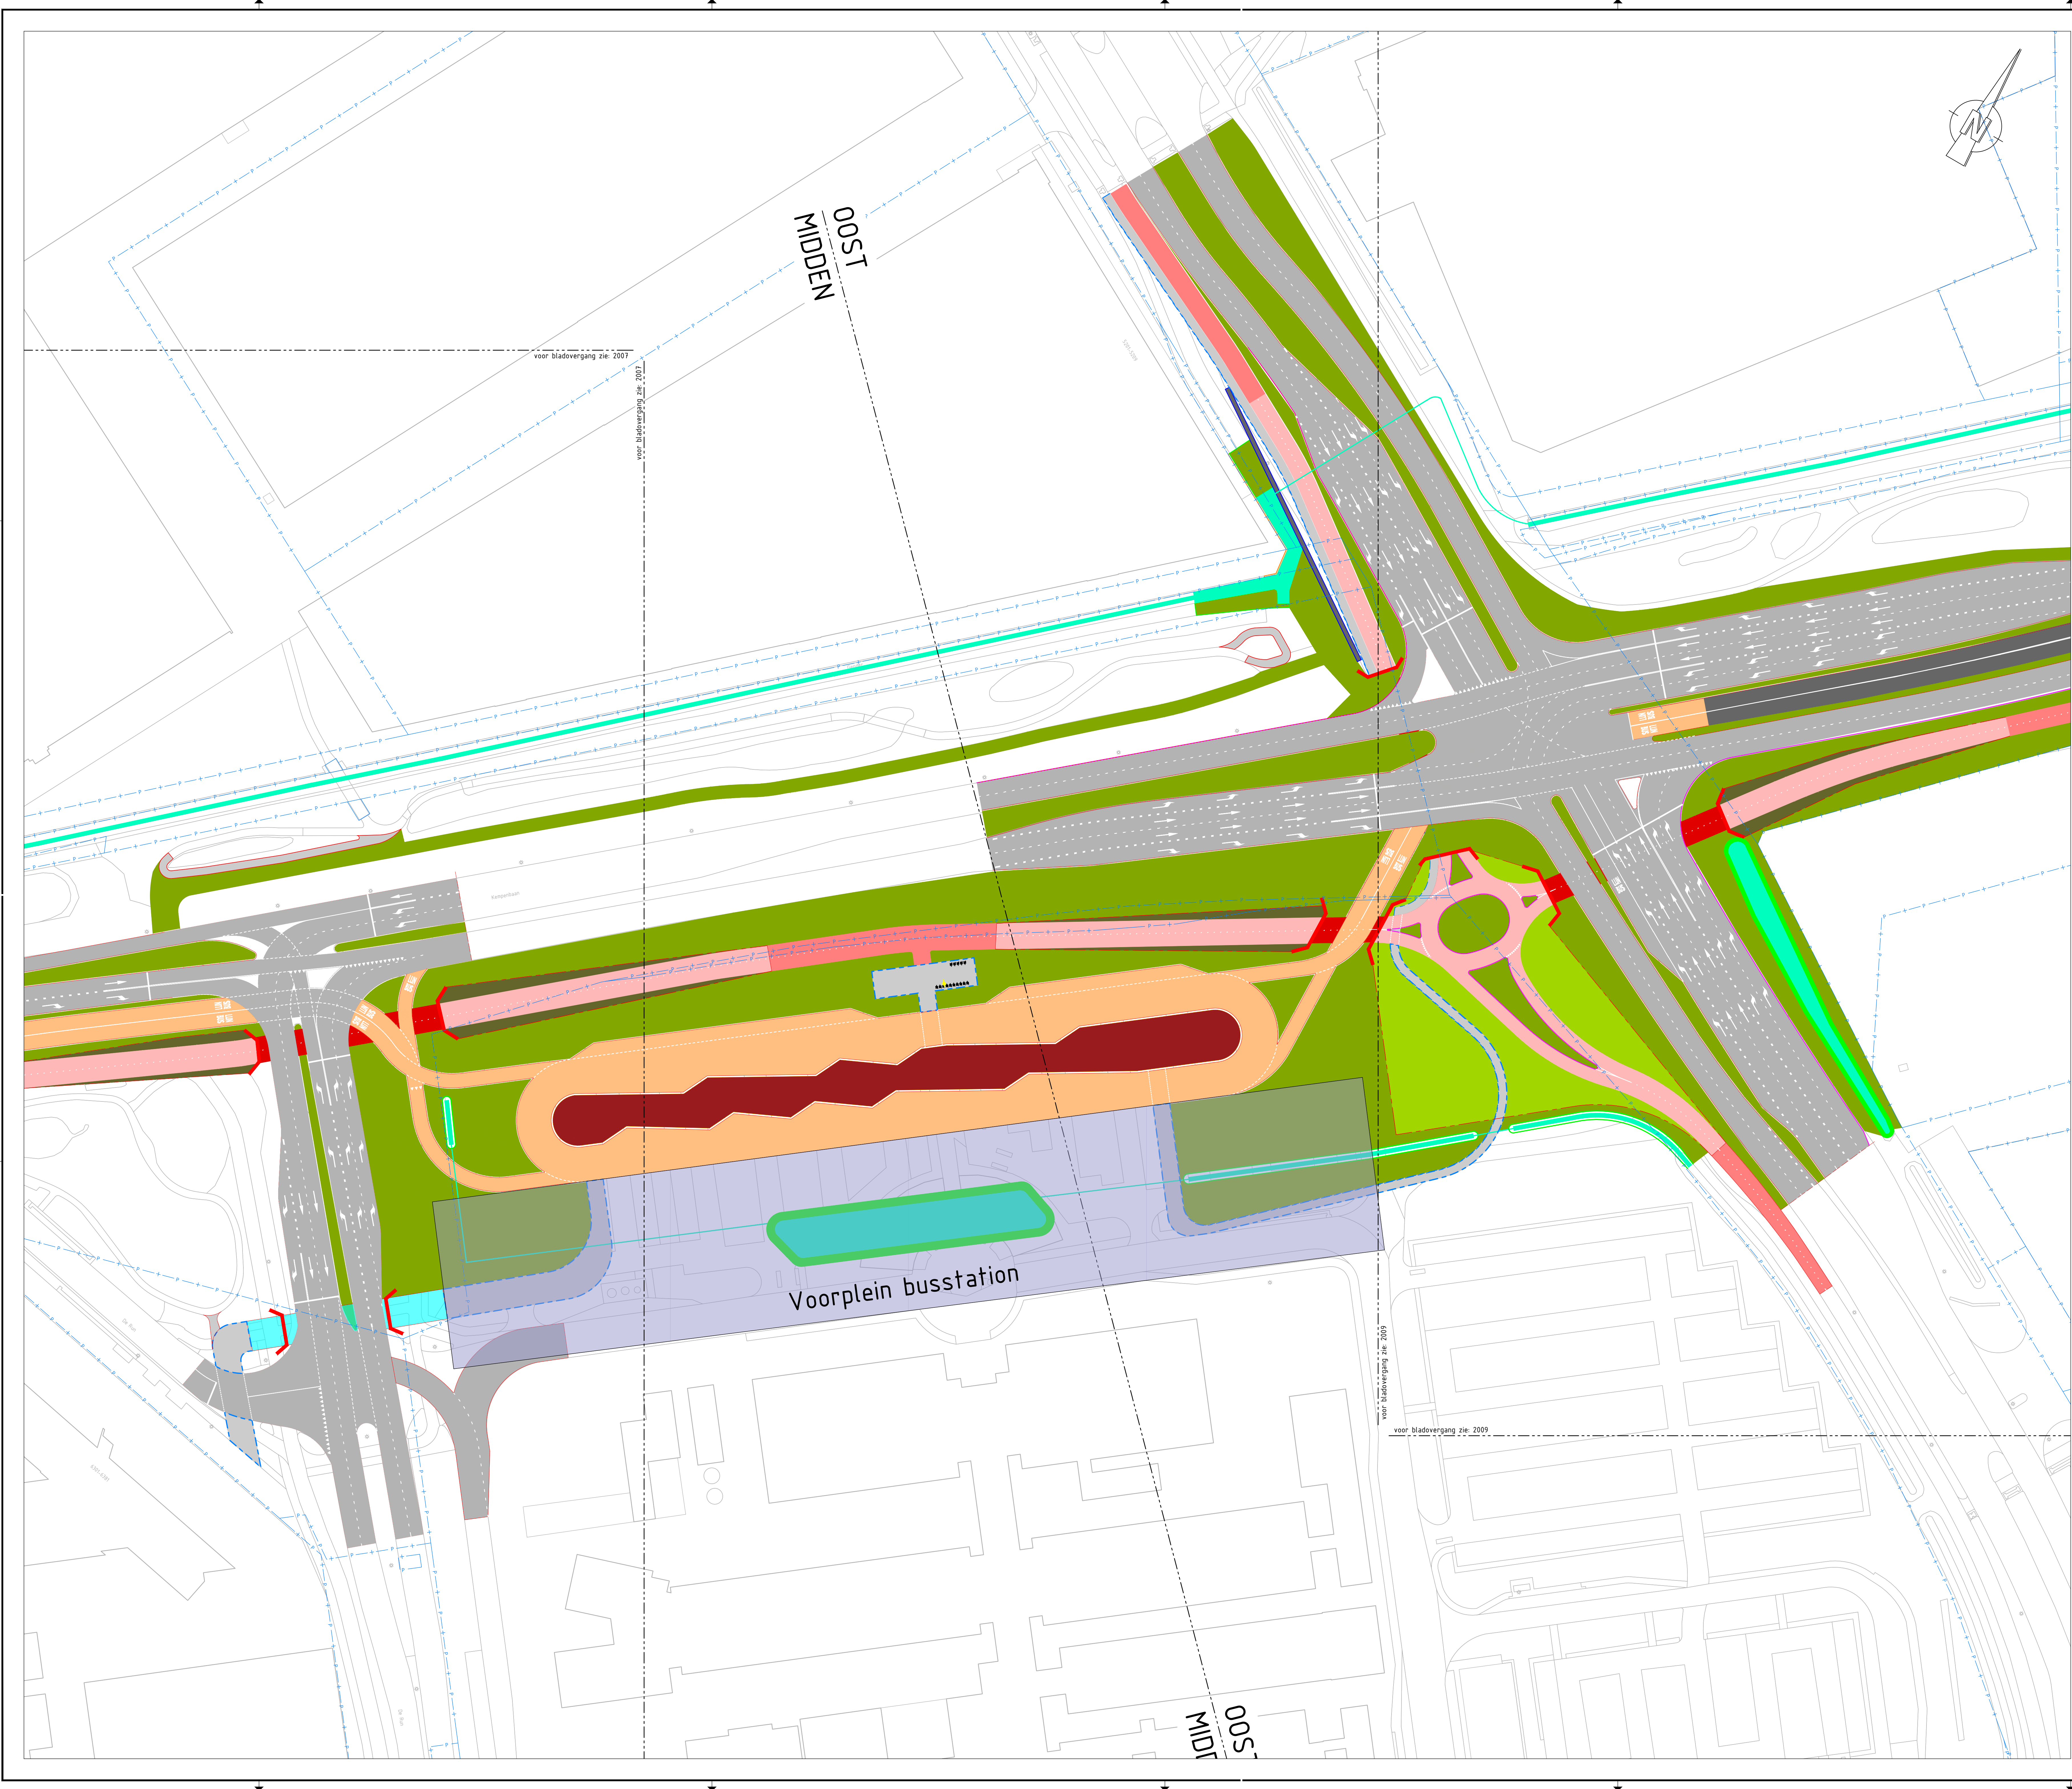

OVERZICHTSKAART

LEGENDA

- Bestaande situatie
- Kadastrale grenzen
- Projectgrens
- Bestaande rijbaan
- Bestaande fietspad
- Nieuwe rijbaan
- HOV-busbaan
- Fietspad
- Open fietstunnel
- Gesloten fietstunnel
- Berm
- Trottoir
- Voetgangerstunnel
- Nieuwe bushalte
- Ruimte reservering bushalte
- Bestaande geluidswal
- Geluidswal
- Watergang
- Berm met talud

OPMERKINGEN

- Maten in meters (m), tenzij anders vermeld;
- Materialen in millimeters (mm), tenzij anders vermeld;
- Hoekmetschuif in graden (360°), tenzij anders aangegeven;
- Peilmaten in meters (m) t.o.v. N.A.P., tenzij anders vermeld;
- Coördinaten in meters (m) in het RD-stelsel.

0 5 10 15 20m
SCHAAAL 1:500

Witteveen-Bos

Wijz. Getekend Datum Omschrijving

A

B

C

Opdrachtgever

Gemeente Veldhoven

Project: HOV4 - Veldhoven engineering VO, DO en TO

Voorlopig ontwerp

Onderdeel: Bovengrondse infra (TAM-IMRO)

Status: Concept

Datum: -

Formaat: A0

Schaal: M 1:500

Getekend

A. Icer

R. Vromans

X. Ezechiels

Tekeningnummer

144703

Bladnummer



13.2008

1/1

CONCEPT

Witteveen-Bos Raadgevende Ingenieurs B.V. | Deventer
Satorsweg 21 | Postbus 3465 | 4000 GL Breda | +31 (0)16 523 23 33 | www.witteveenbos.com | KvK 38020751

Printdatum: 11/10/2025 3:28

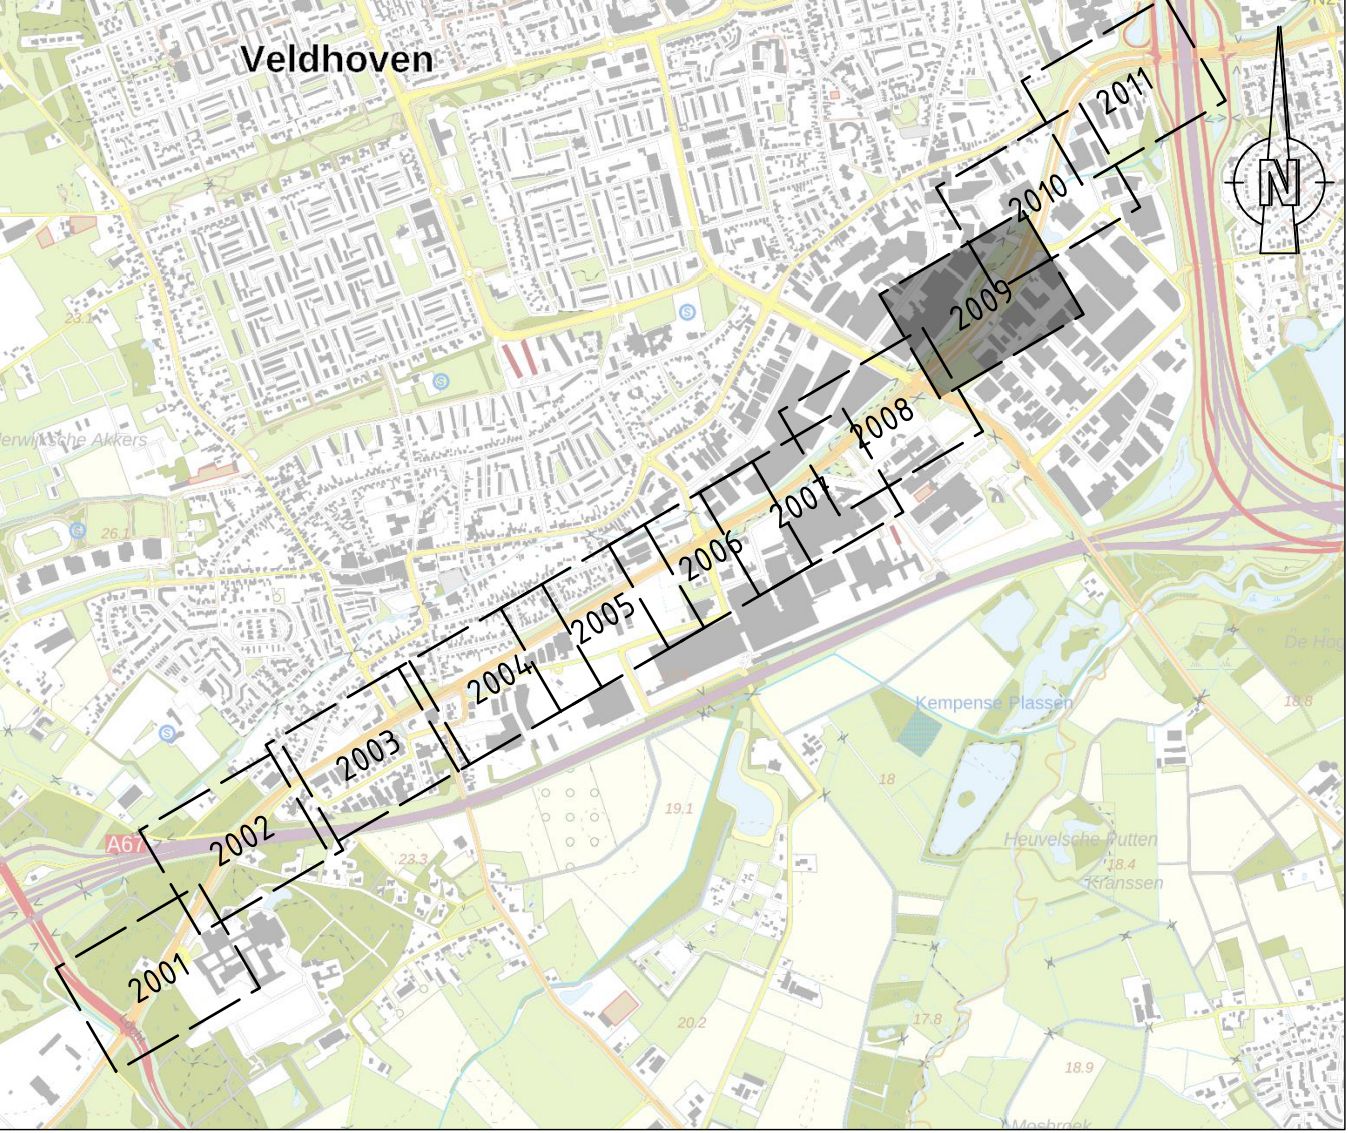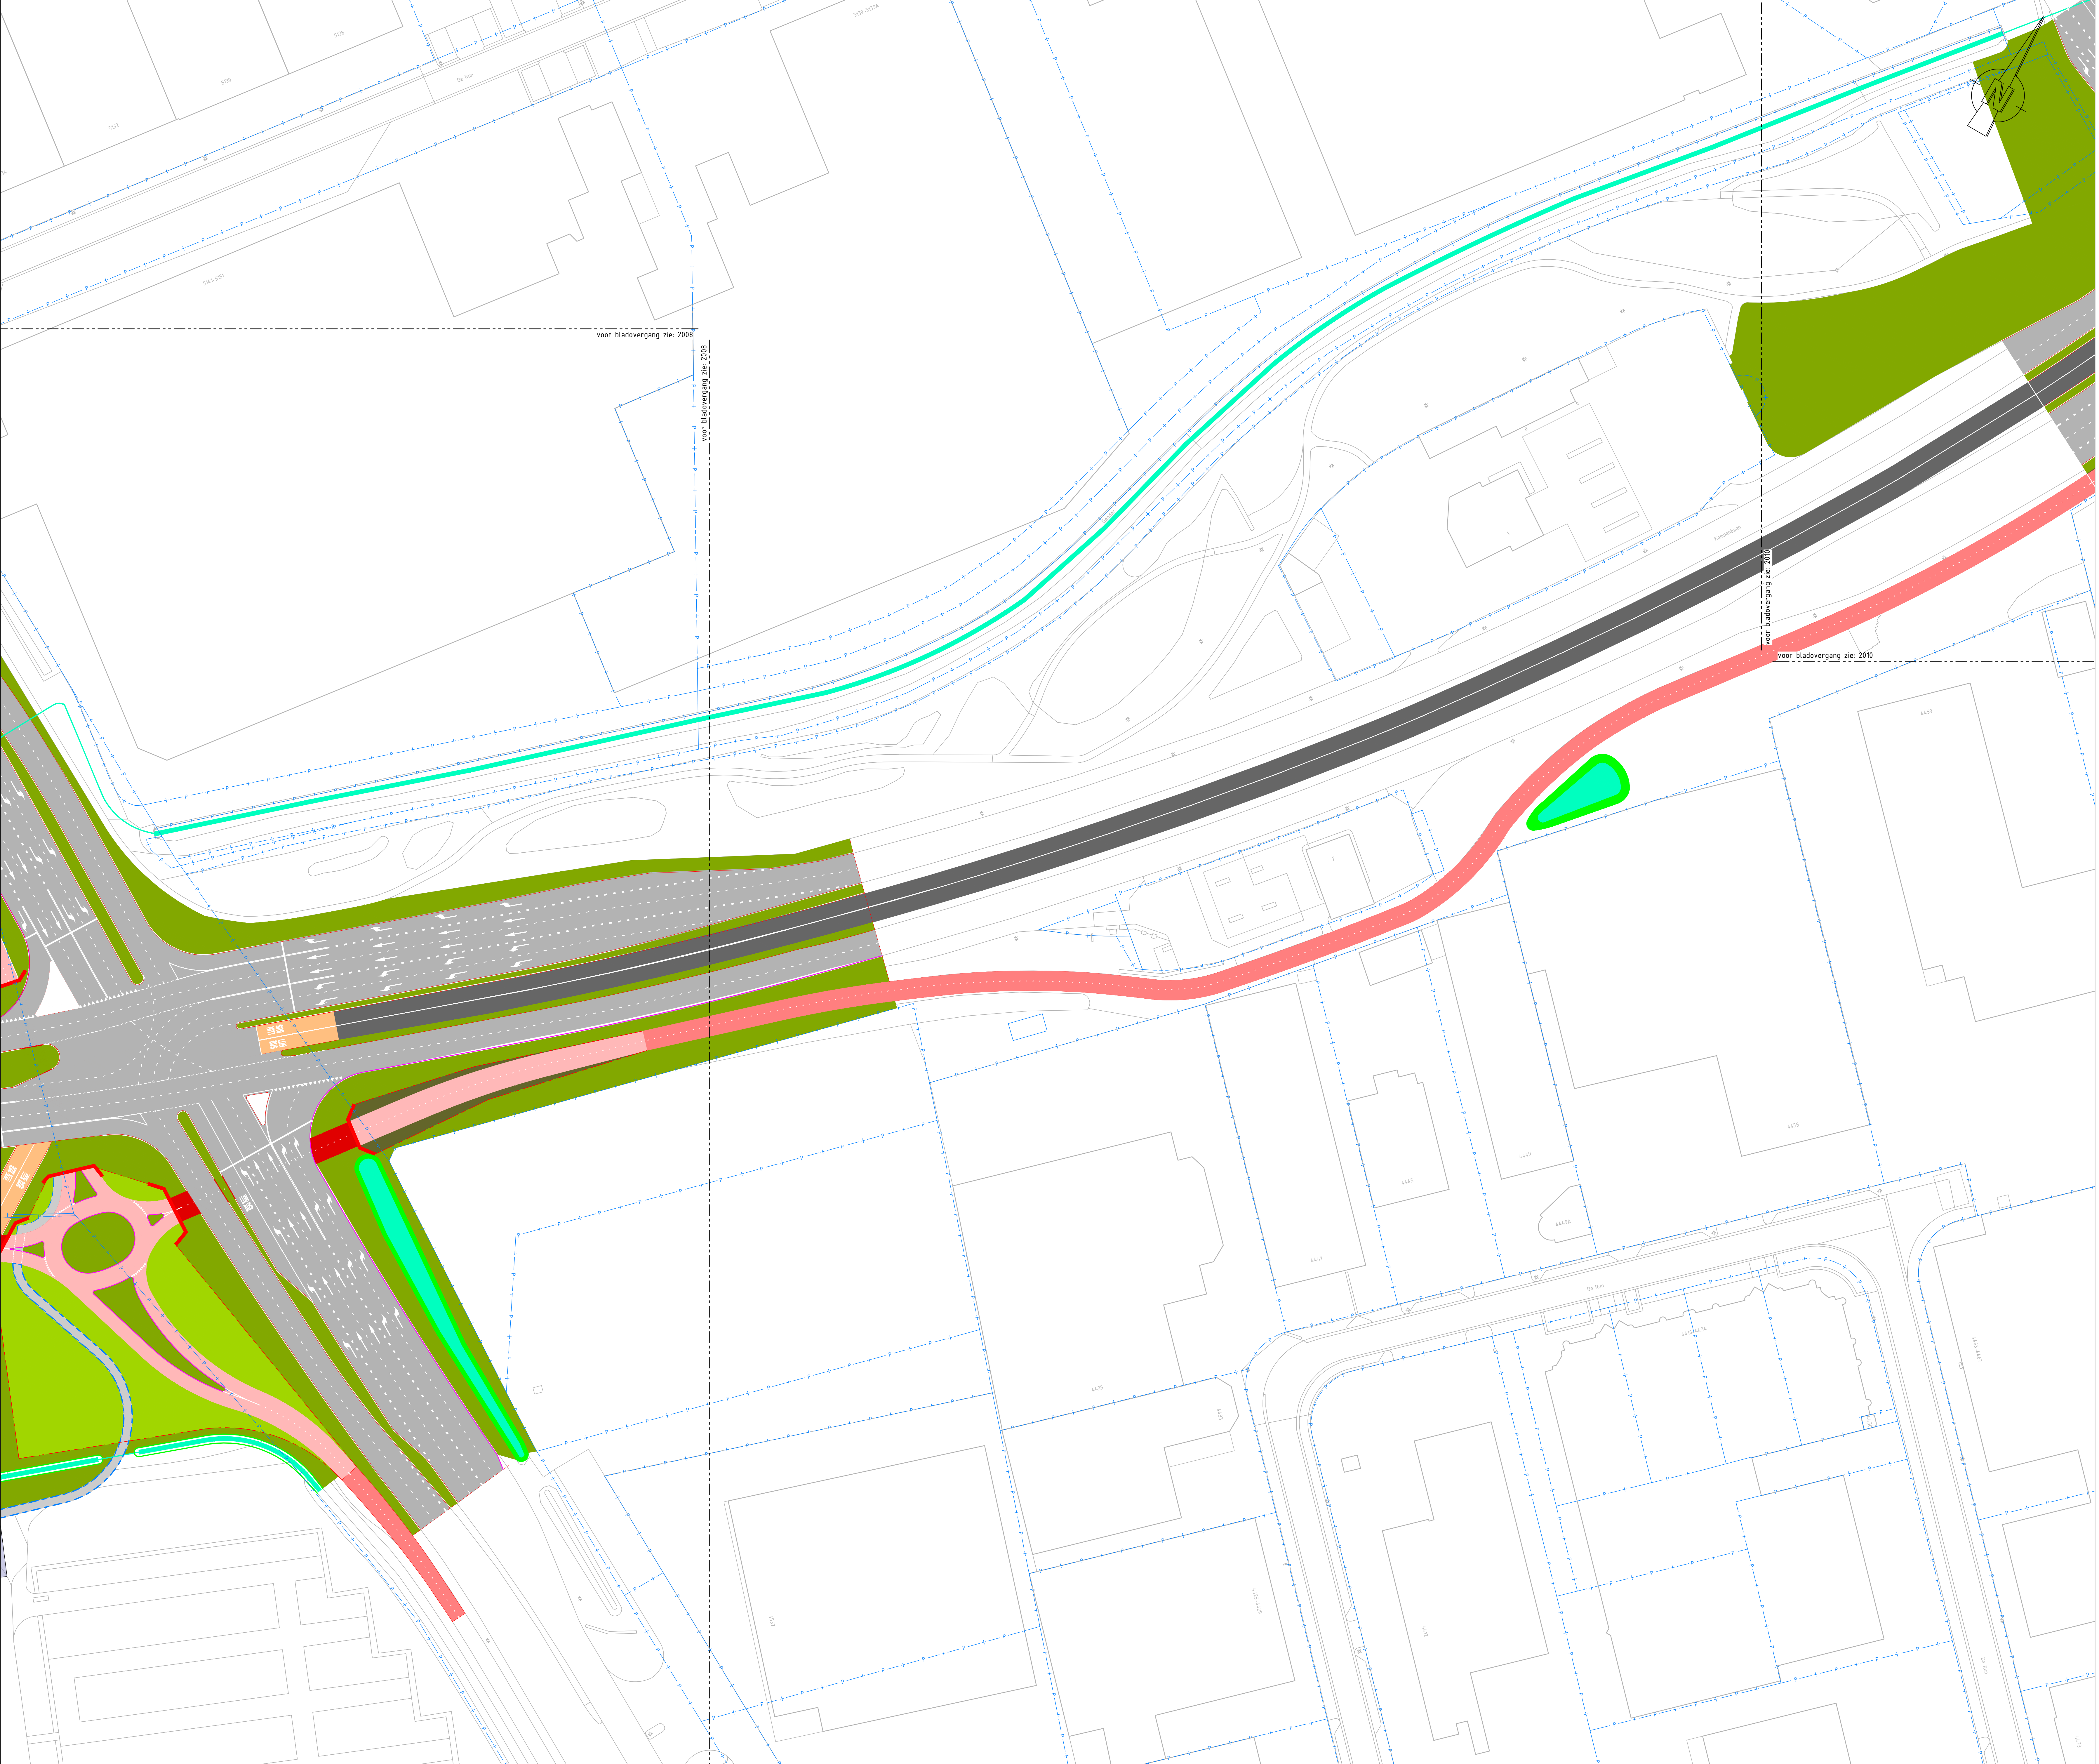

OVERZICHTSKAART

LEGENDA

- Bestaande situatie
- Kadastrale grenzen
- Projectgrens
- Bestaande rijbaan
- Bestaande fietspad
- Nieuwe rijbaan
- HOV-busbaan
- Fietspad
- Open fietstunnel
- Gesloten fietstunnel
- Berm
- Trottoir
- Voetgangerstunnel
- Nieuwe bushalte
- Ruimte reservering bushalte
- Bestaande geluidswal
- Geluidswal
- Watergang
- Berm met talud

OPMERKINGEN

- Maten in meters (m), tenzij anders vermeld;
- Materialen in millimeters (mm), tenzij anders vermeld;
- Hoekmaatvoering in graden (360°), tenzij anders aangegeven;
- Peilmaten in meters (m) t.o.v. N.A.P., tenzij anders vermeld;
- Coördinaten in meters (m) in het RD-stelsel.

0 5 10 15 20m
SCHAAL 1:500



Witteveen Bos

Wijz. Getekend Datum Omschrijving

CONCEPT

Opdrachtgever:
Gemeente Veldhoven
Project:
HOV4 - Veldhoven engineering VO, DO en TO
Voorlopig ontwerp
Onderdeel:
Bovengrondse infra (TAM-IMRO)

Status	Concept	Getekend	A. Icer	
Datum	-	Gecontroleerd	R. Vromans	
		Gedatumeerd	X. Ezechielis	
Formaat	Schaal	Projectcode	Tekeningnummer	Bladnummer
A0	M_1:500	144703	13.2009	1/1

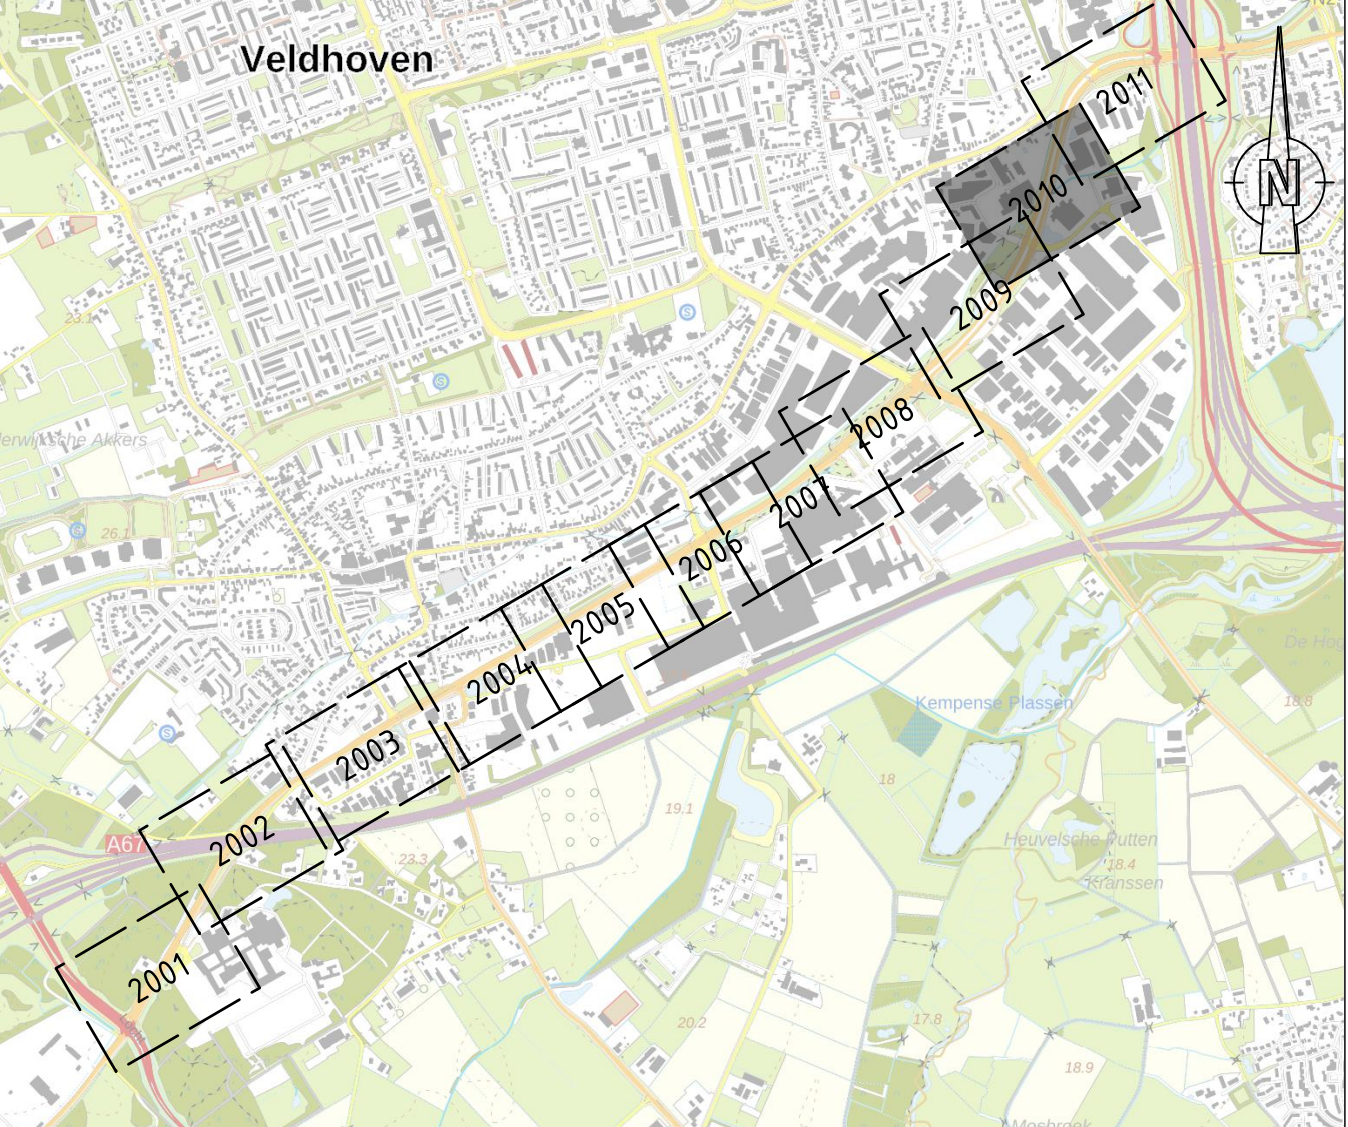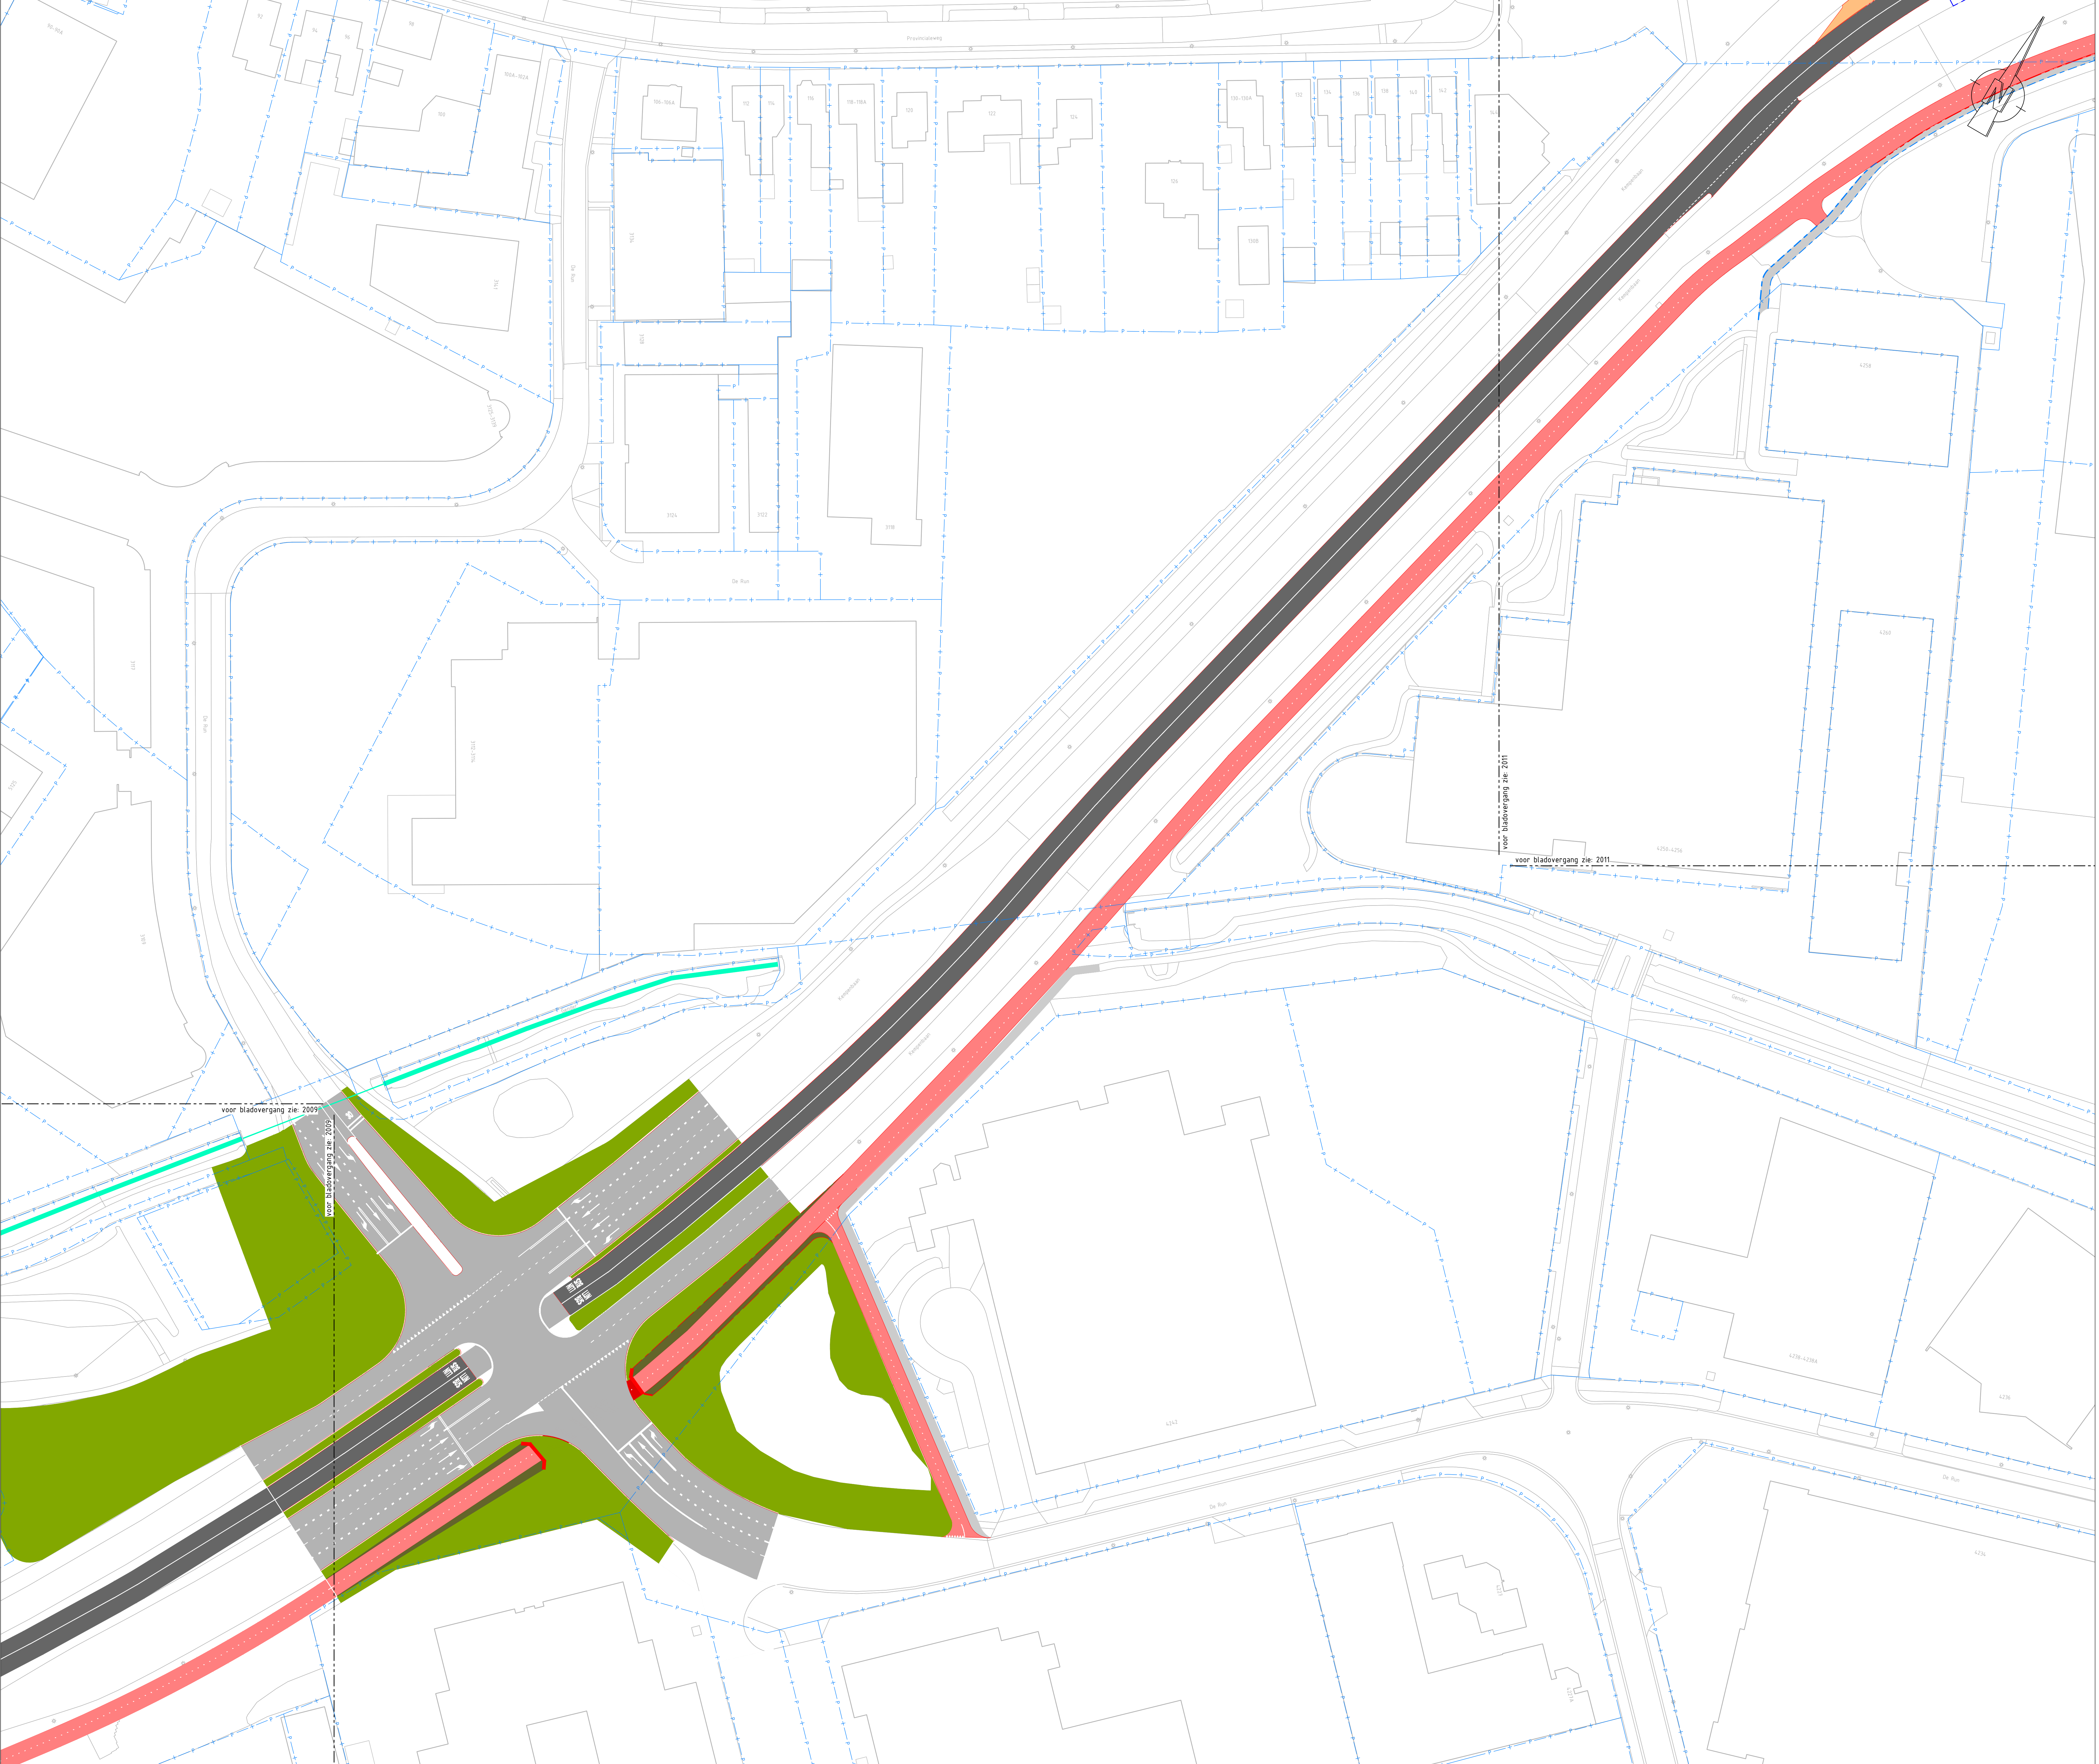

OVERZICHTSKAART

LEGENDA

- Bestaande situatie
- Kadastrale grenzen
- Projectgrens
- Bestaande rijbaan
- Bestaande fietspad
- Nieuwe rijbaan
- HOV-busbaan
- Fietspad
- Open fietstunnel
- Gesloten fietstunnel
- Berm
- Trottoir
- Voetgangerstunnel
- Nieuwe bushalte
- Ruimte reservering bushalte
- Bestaande geluidswal
- Geluidswal
- Watergang
- Berm met talud

OPMERKINGEN

- Maten in meters (m), tenzij anders vermeld;
- Materialen in millimeters (mm), tenzij anders vermeld;
- Hoekmaatvoering in graden (360°), tenzij anders aangegeven;
- Peilmaten in meters (m) t.o.v. N.A.P., tenzij anders vermeld;
- Coördinaten in meters (m) in het RD-stelsel.

0 5 10 15 20m
SCHAAAL 1:500

Witteveen-Bos

Wijz. Getekend Datum Omschrijving

A

B

C

Opdrachtgever

Gemeente Veldhoven

Project HOV4 - Veldhoven engineering VO, DO en TO

Voorlopig ontwerp



Onderdeel Bovengrondse infra (TAM-IMRO)

Status Concept Getekend A. Icer
Gecontroleerd R. Vromans
Goedgekeurd K. Ezechijls

Formaat A0 Schaal M_1:500 Projectcode 144703 Tekeningnummer 13.2010 Bladnummer 1/1

Witteveen-Bos Raadgevende Ingenieurs B.V. | Deventer
Satorsweg 21 | Postbus 3465 | 4000 GL, Breda | +31 (0)16 523 23 33 | www.witteveenbos.com | KvK 38020751

Printdatum: 11/09/2025 9:28

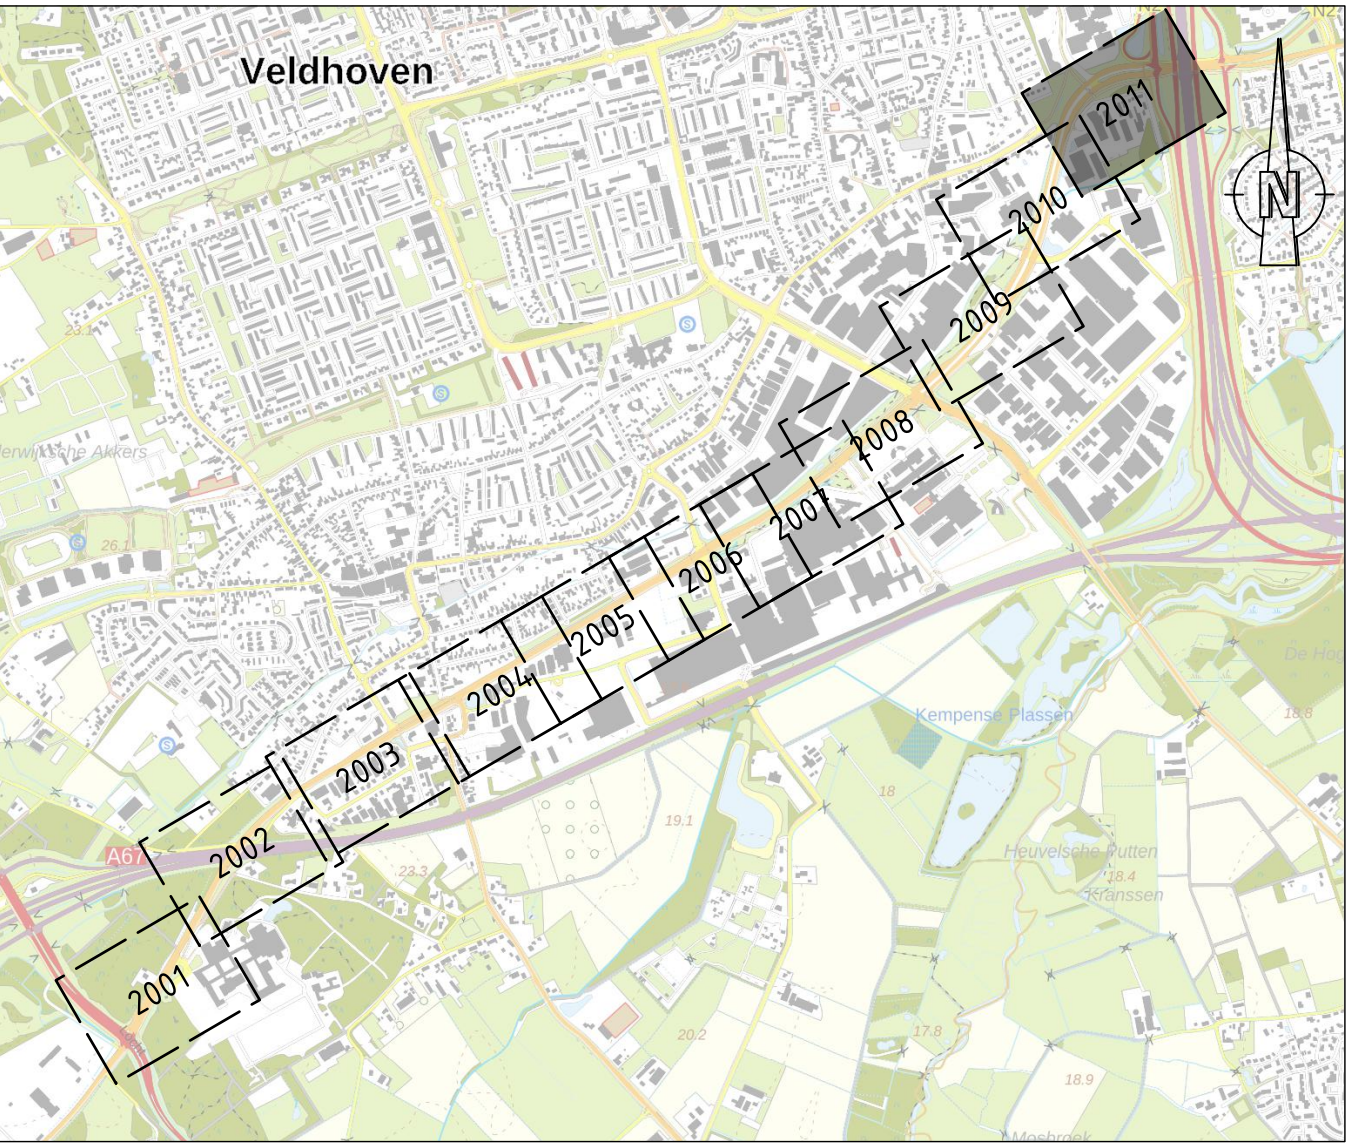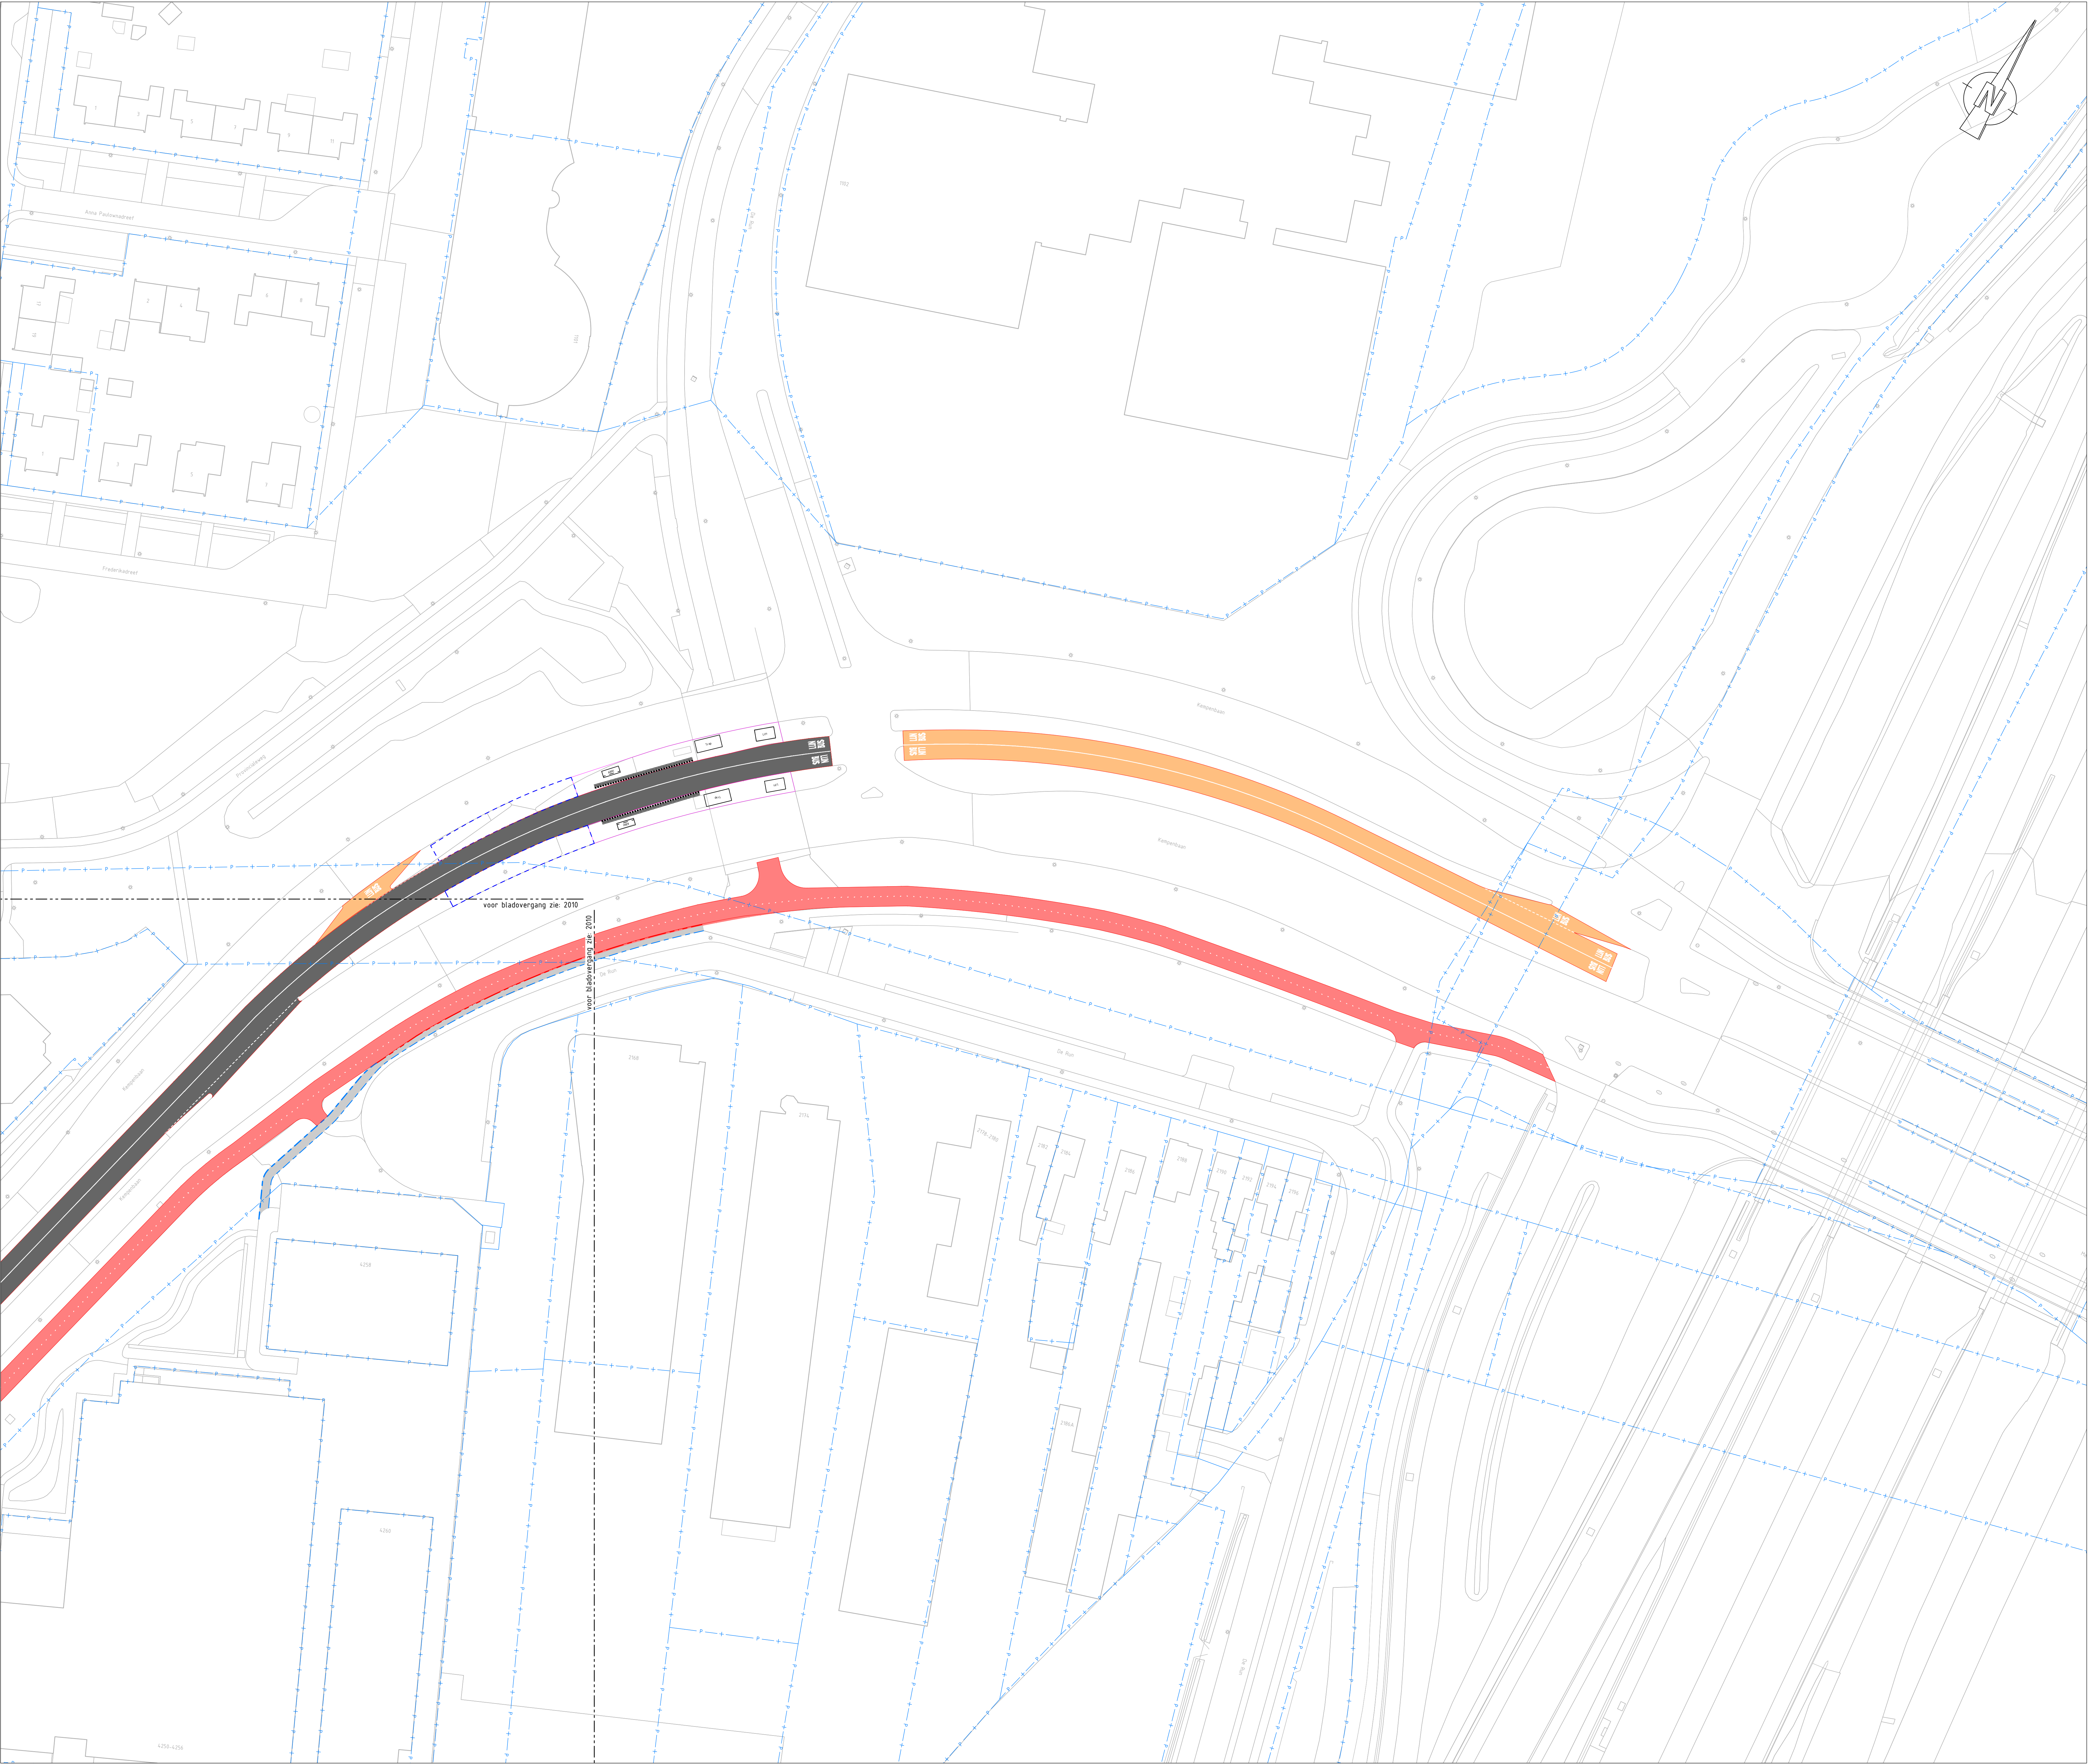

OVERZICHTSKAART

LEGENDA

- Bestaande situatie
- Kadastrale grenzen
- Projectgrens
- Bestaande rijbaan
- Bestaande fietspad
- Nieuwe rijbaan
- HOV-busbaan
- Fietspad
- Open fietstunnel
- Gesloten fietstunnel
- Berm
- Trottoir
- Voetgangerstunnel
- Nieuwe bushalte
- Ruimte reservering bushalte
- Bestaande geluidswal
- Geluidswal
- Watergang
- Berm met talud

OPMERKINGEN

- Maten in meters (m), tenzij anders vermeld;
- Materialen in millimeters (mm), tenzij anders vermeld;
- Hoekmaatvoering in graden (360°), tenzij anders aangegeven;
- Peilmaten in meters (m) t.o.v. N.A.P., tenzij anders vermeld;
- Coördinaten in meters (m) in het RD-stelsel.

0 5 10 15 20m
SCHAAAL 1:500

Witteveen-Bos

Wijz. Getekend Datum Omschrijving

A
B
C

Opdrachtgever
Gemeente Veldhoven
Project
HOV4 - Veldhoven engineering VO, DO en TO
Voorlopig ontwerp
Onderdeel
Bovengrondse infra (TAM-IMRO)

Status	Concept	Getekend	A. Icer	
Datum	-	Gecontroleerd	R. Vromans	
Formaat	Schaal	Projectcode	Tekeningnummer	Bladnummer
A0	M: 1:500	144703	13.2011	1/1

Witteveen-Bos Raadgevende ingenieurs B.V. | Deventer
Satorsweg 21 | Postbus 3465 | 4000 GL, Breda | +31 (0)16 523 23 33 | www.witteveenbos.com | KVK 38020751

Printdatum: 11/10/2025 3:40