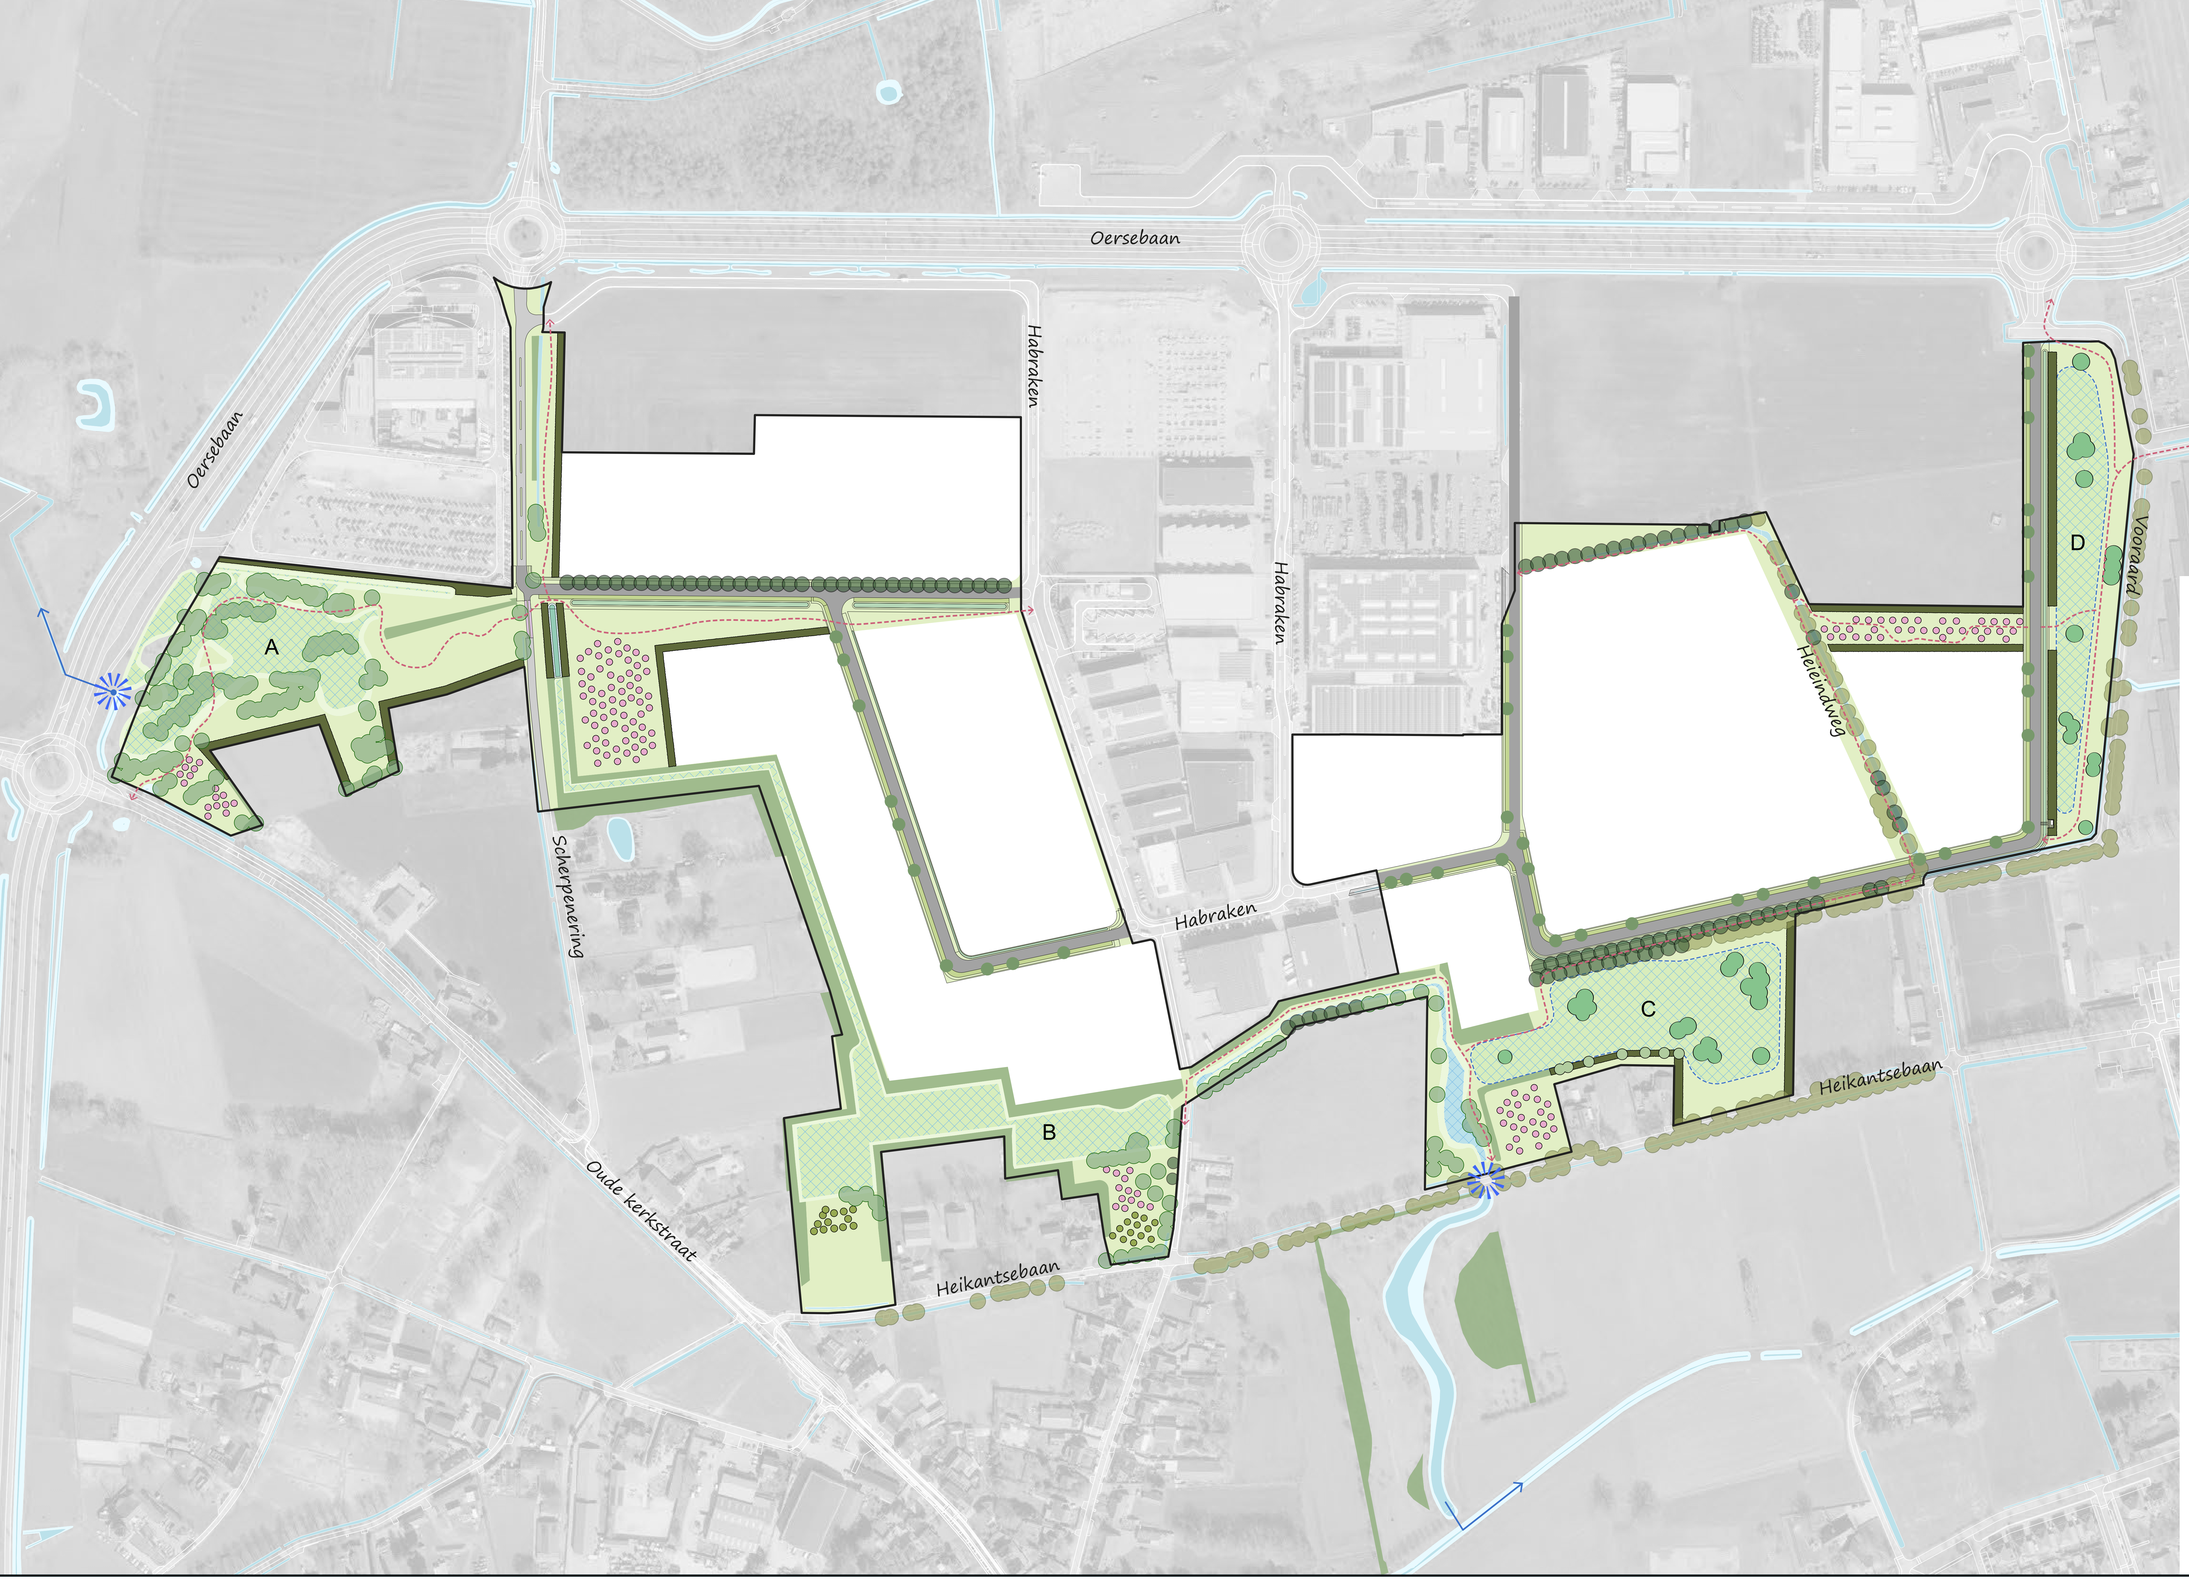

Legenda

Water

- Nieuwe retentiegebieden C en D
- Bestaande retentiegebieden A en B
- Greppel doortrekken
- Bestaande watergangen
- Nieuwe wadi's langs infrastructuur
- Overstort
- Stroomrichting

Groen

- Bestaand groen bomen/ struiken
- Bestaande lanen
- Bestaande bomen rondom retentie gebieden
- Bestaande fruitbomen
- Zone aanplant (hoogstam) noten- en fruitbomen, zoals appel, peer en walnoot (positie indicatief)
- Nieuw aan te planten bomenrijen/ lanen, bijvoorbeeld eik, linde, esdoorn, iep e.d. (positie indicatief)
- Nieuw aan te planten struwelen, bijvoorbeeld vlier, hazelaar, hulst, kornoelje, gelderse roos e.d.
- Nieuwe boomgroepen in retentiezones, zoals els, wilg e.d. (positie indicatief)
- Solitaire bomen aanplanten in aan te leggen groenstructuur (struwelen)
- Bloem- en kruidenrijk grasland
- Groene berm met lage en hoge groenelementen

Infra

- Wandel-/ struinpaden (indicatief)
- Rijbanen

Veldhoven

BRO

Definitief landschapsplan Habraken

Veldhoven

gemeente Veldhoven

datum	getekend	projectnr.	pagina	formaat	schaal
22-01-2025	IB	P06731	**1/1**	A0	1:1.500